



ÉTABLISSEMENT
EN GESTION DIRECTE



aefe


Agence pour
l'enseignement français
à l'étranger

AMÉLIORATION DU CONFORT THERMIQUE DES BÂTIMENTS SCOLAIRES TRAITEMENT DE L'OMBRAGE DES FAÇADES SUD




LOT 2 - MOLIÈRE


DATE : 07/05/2026
PHASE : DCE
INDICE : A

EMK
ARCHITECTURE

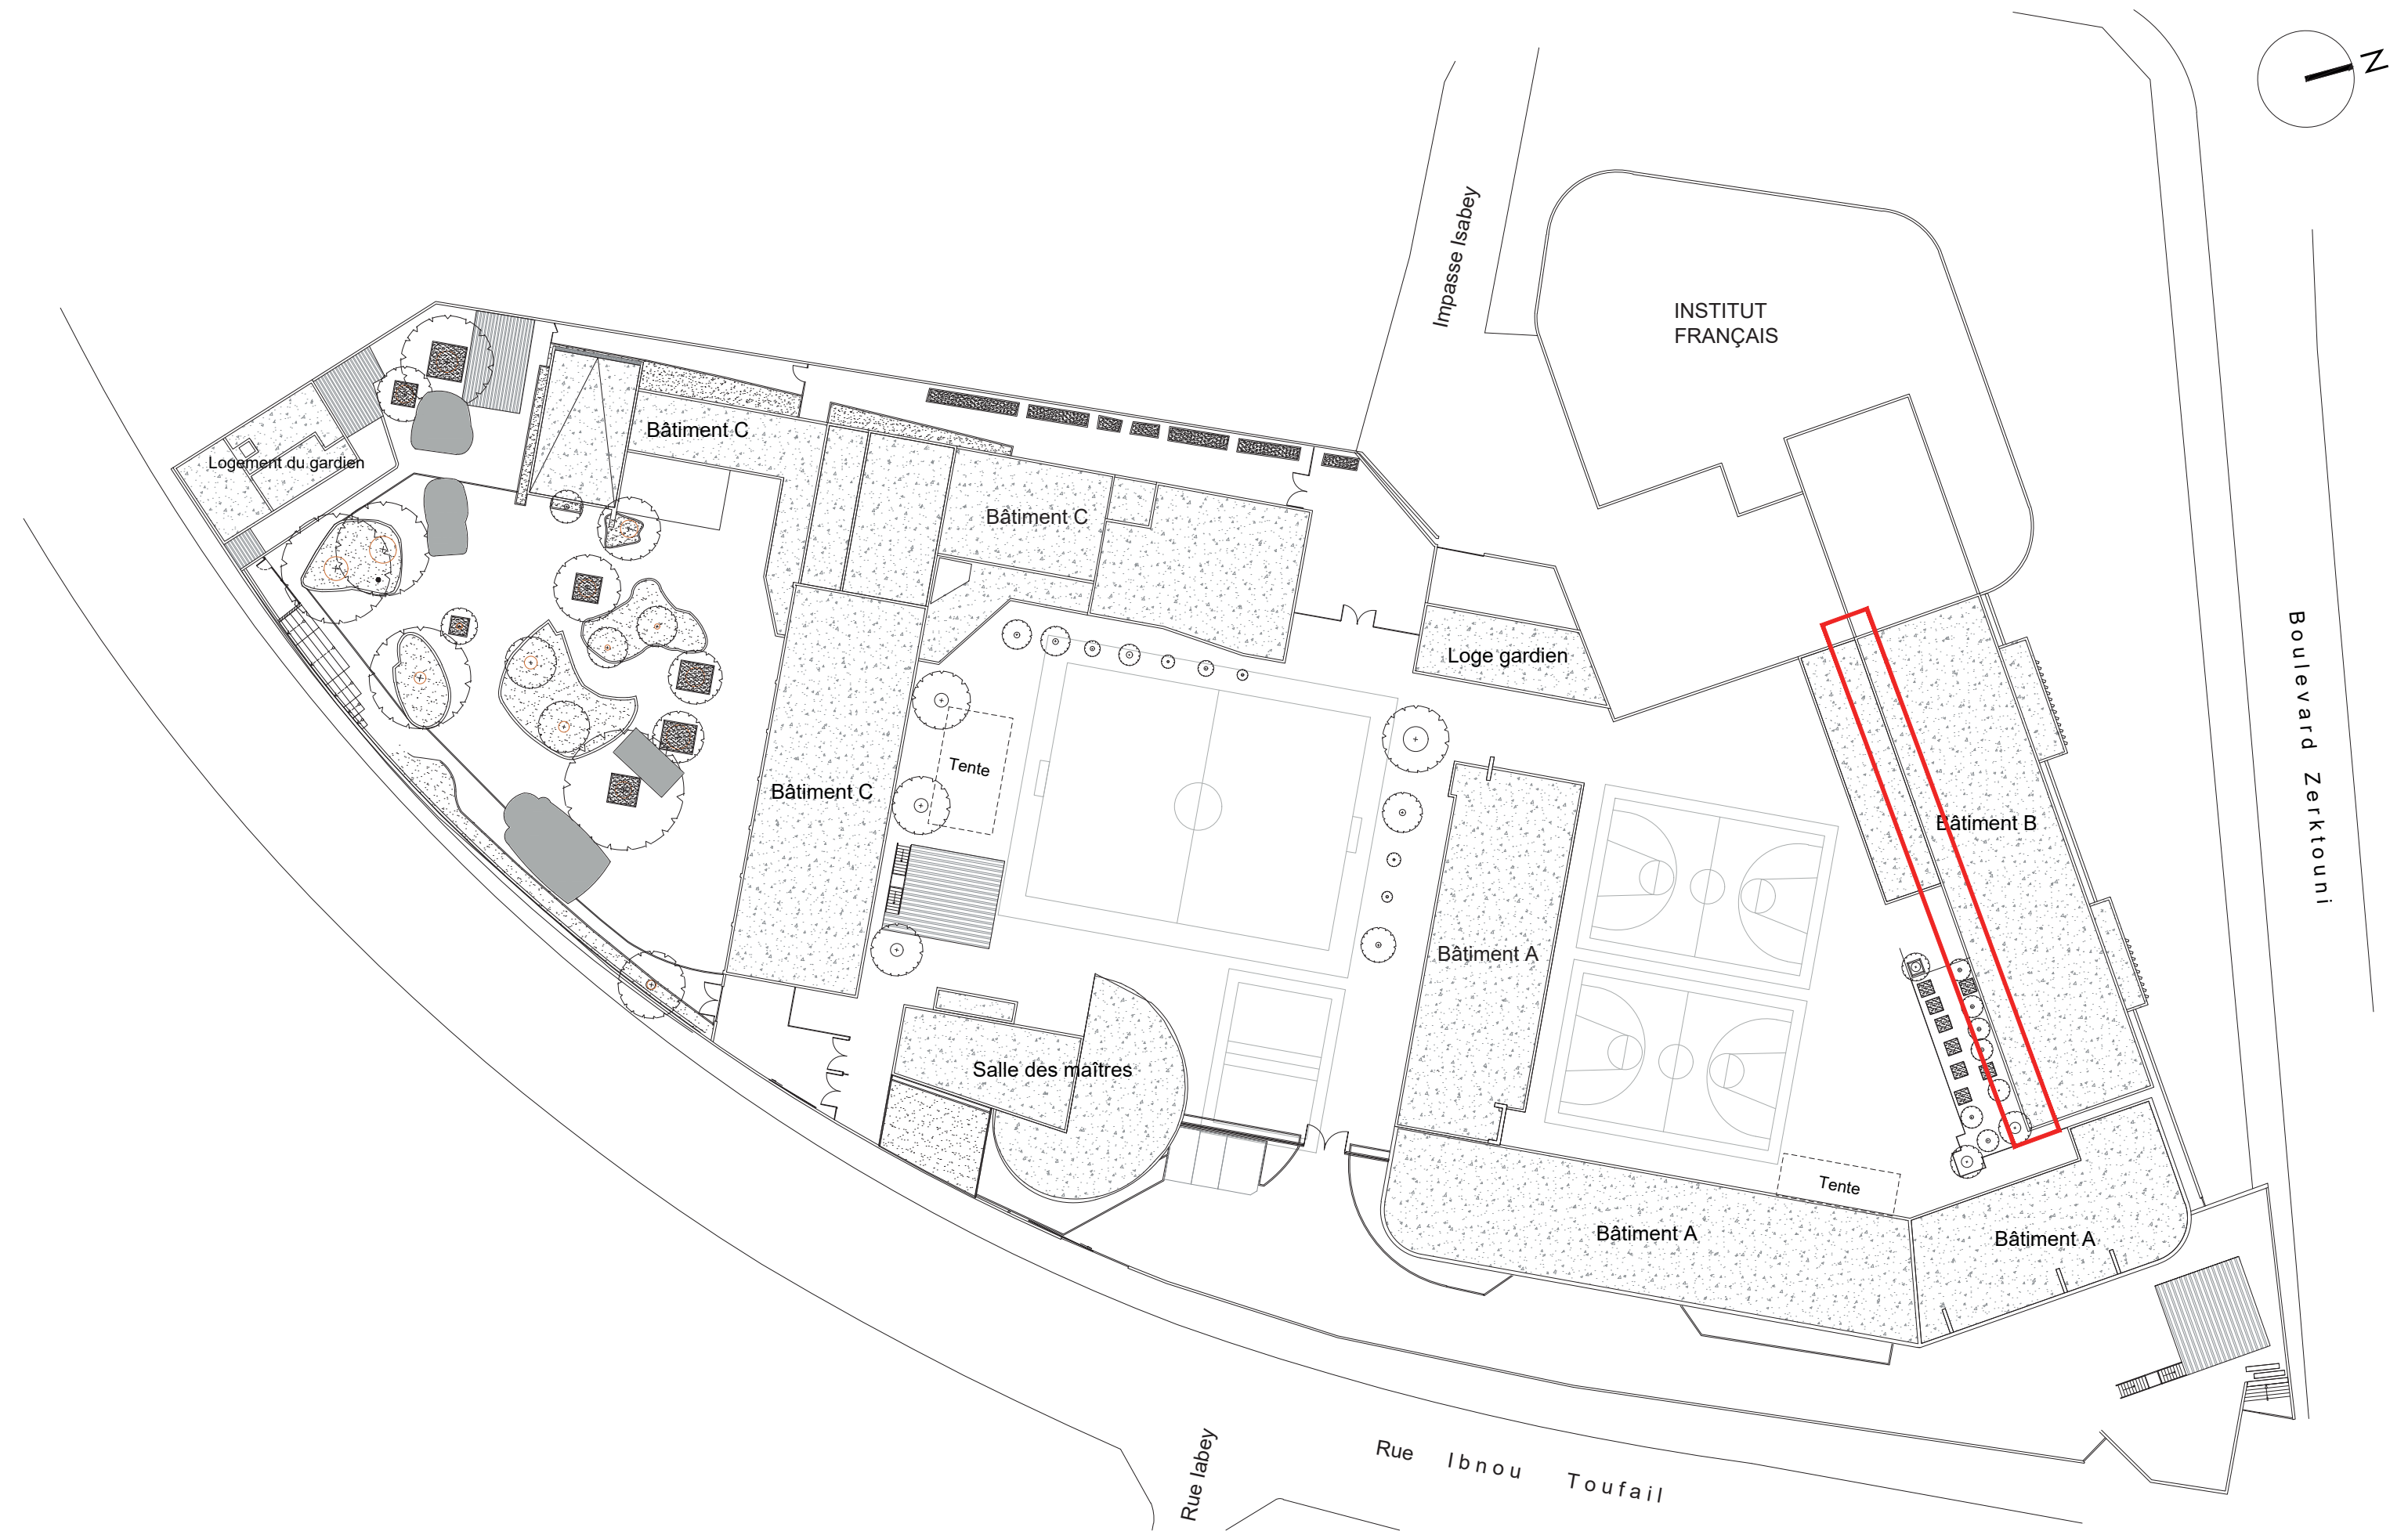


MOLIERE	PHASE : DCE	INDICE : A	DATE : 07/05/2026	PLAN DE MASSE - FACADE CONCERNEE	ECHELLE : 1/500
---------	-------------	------------	-------------------	----------------------------------	-----------------

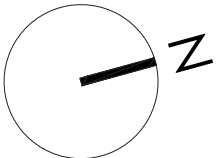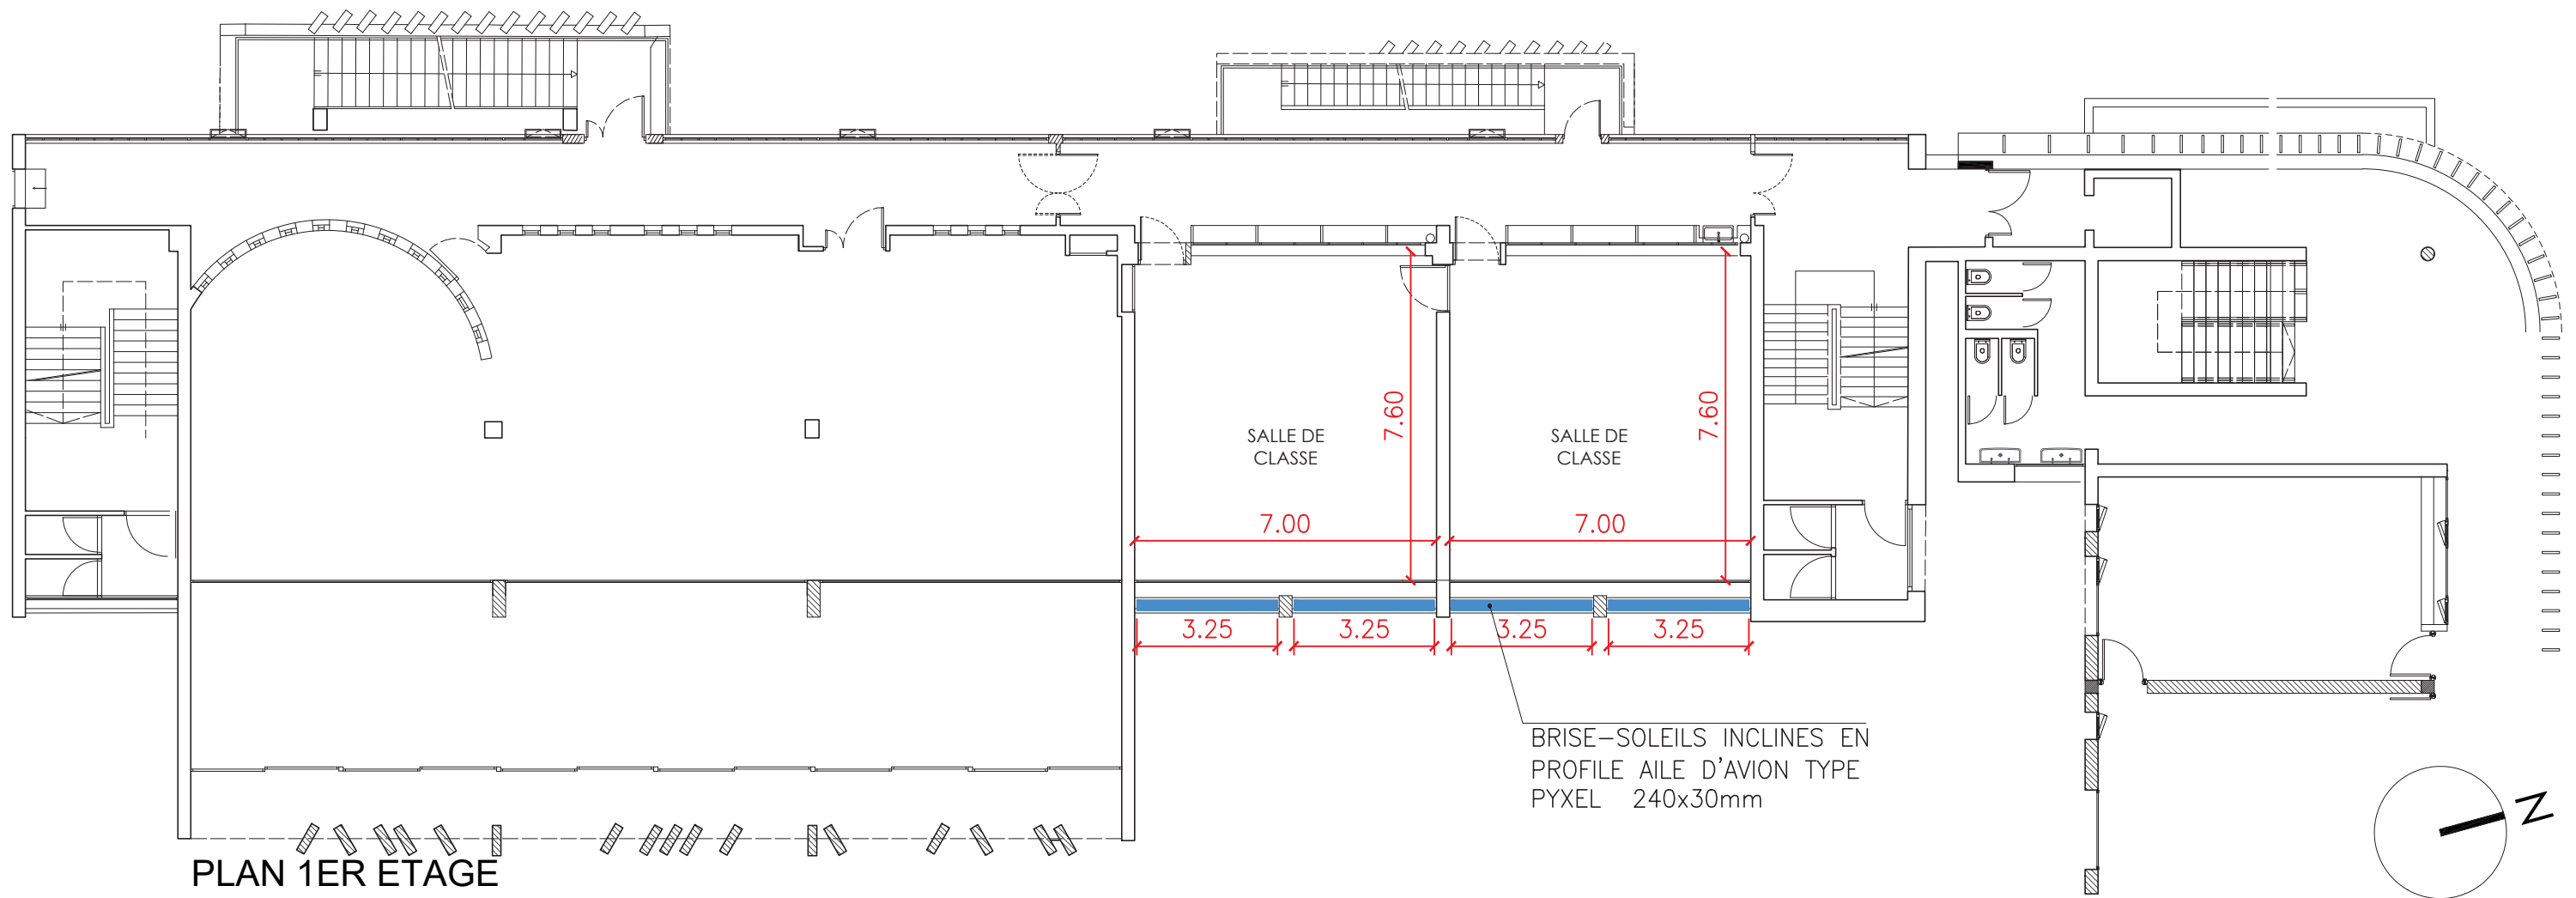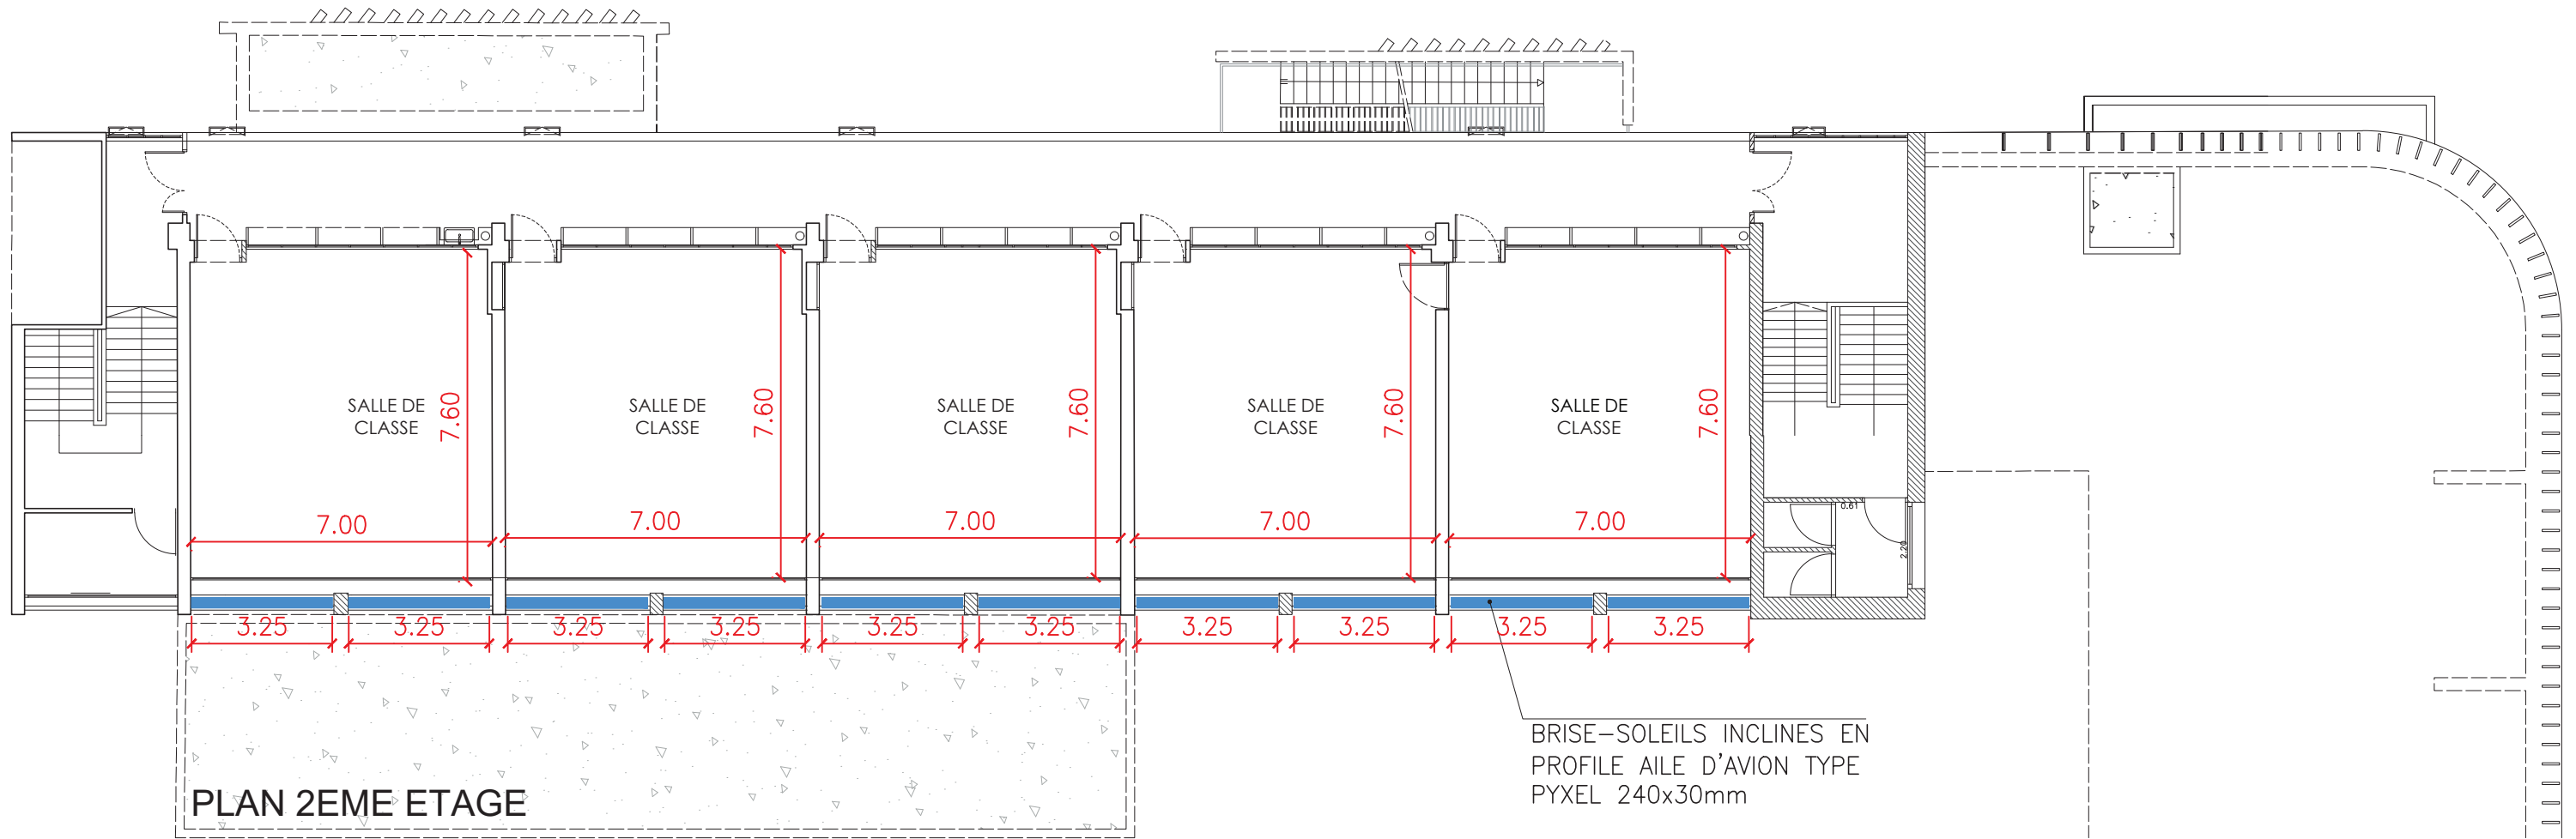

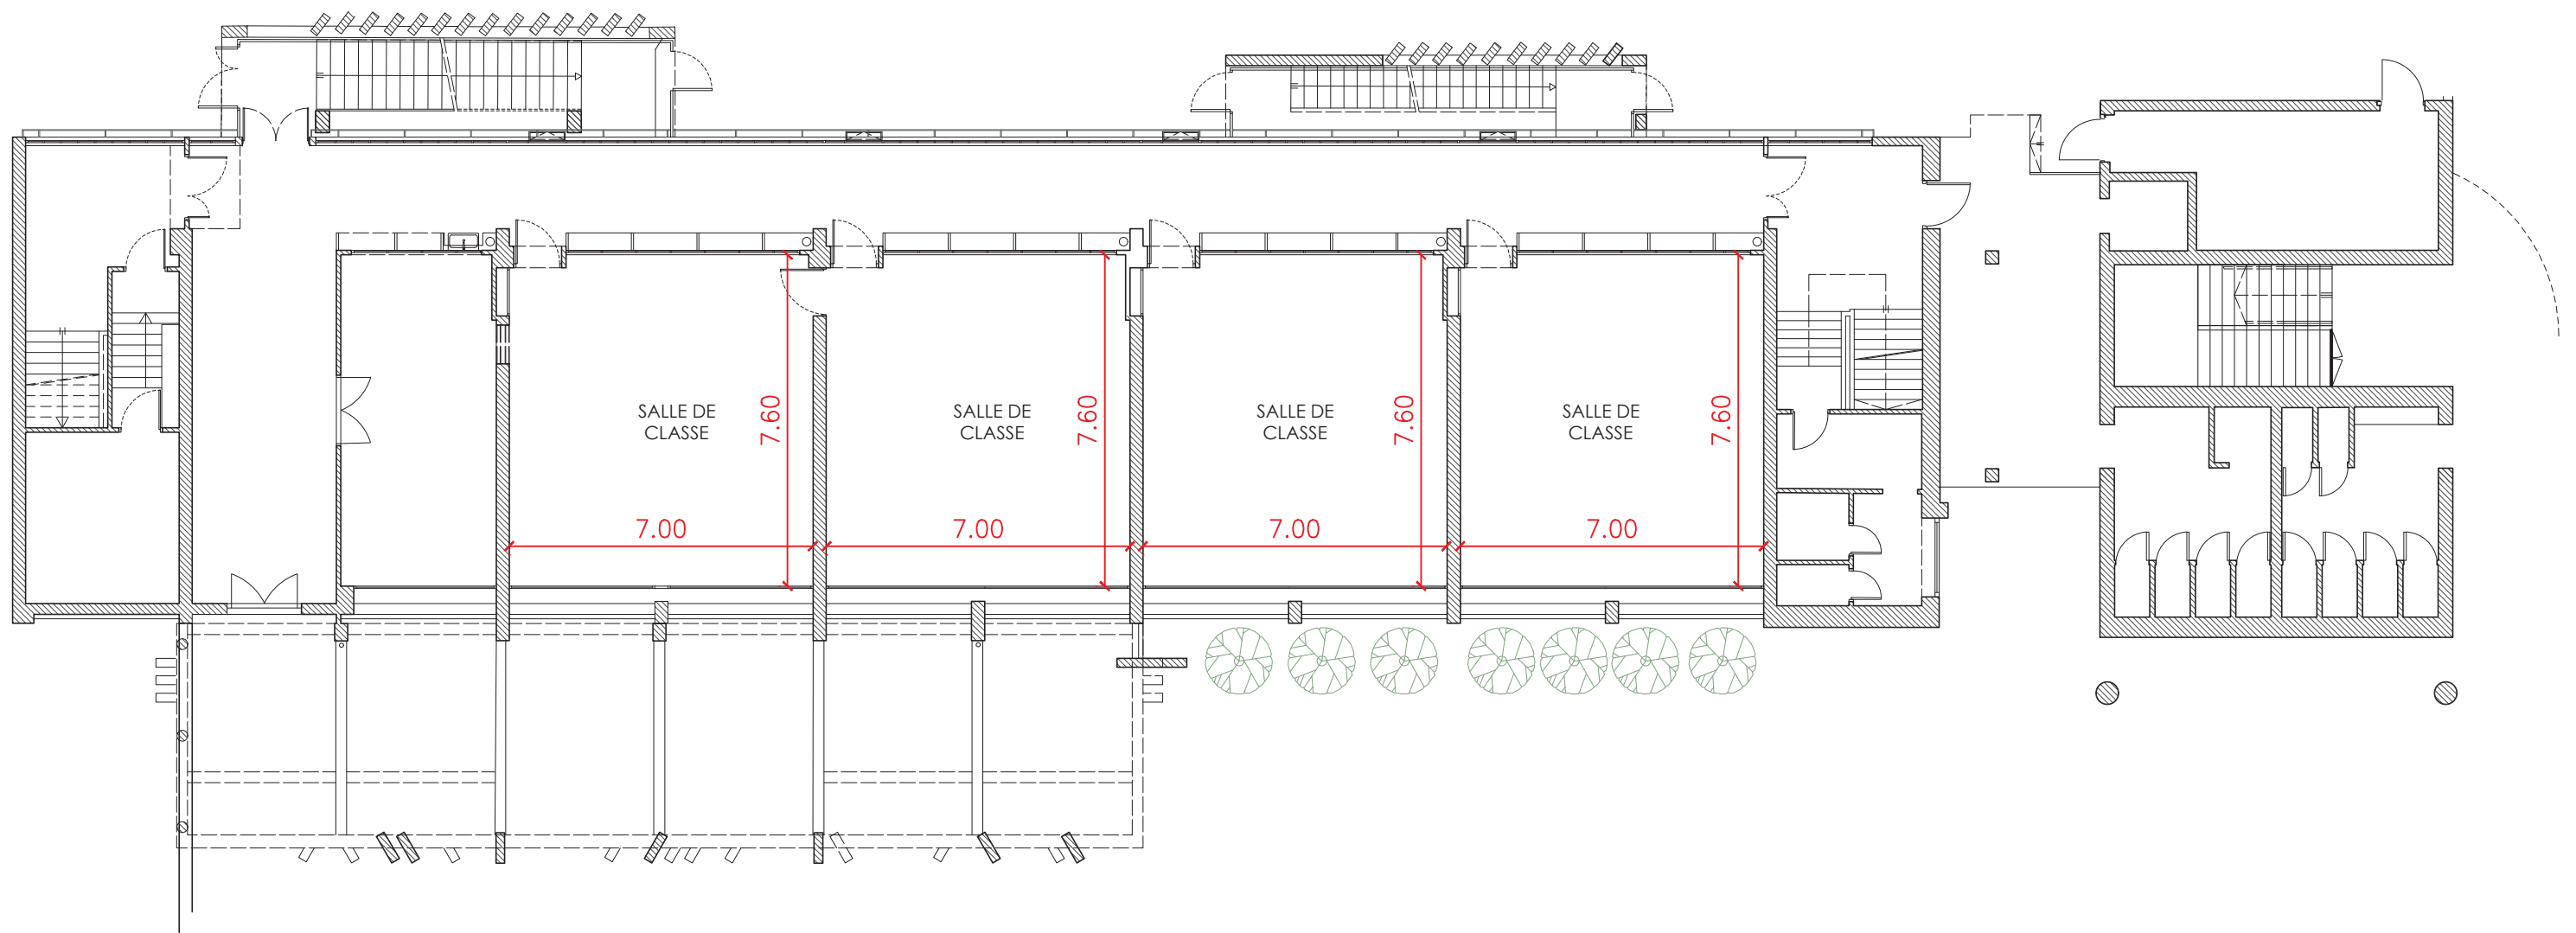

PLAN RDC

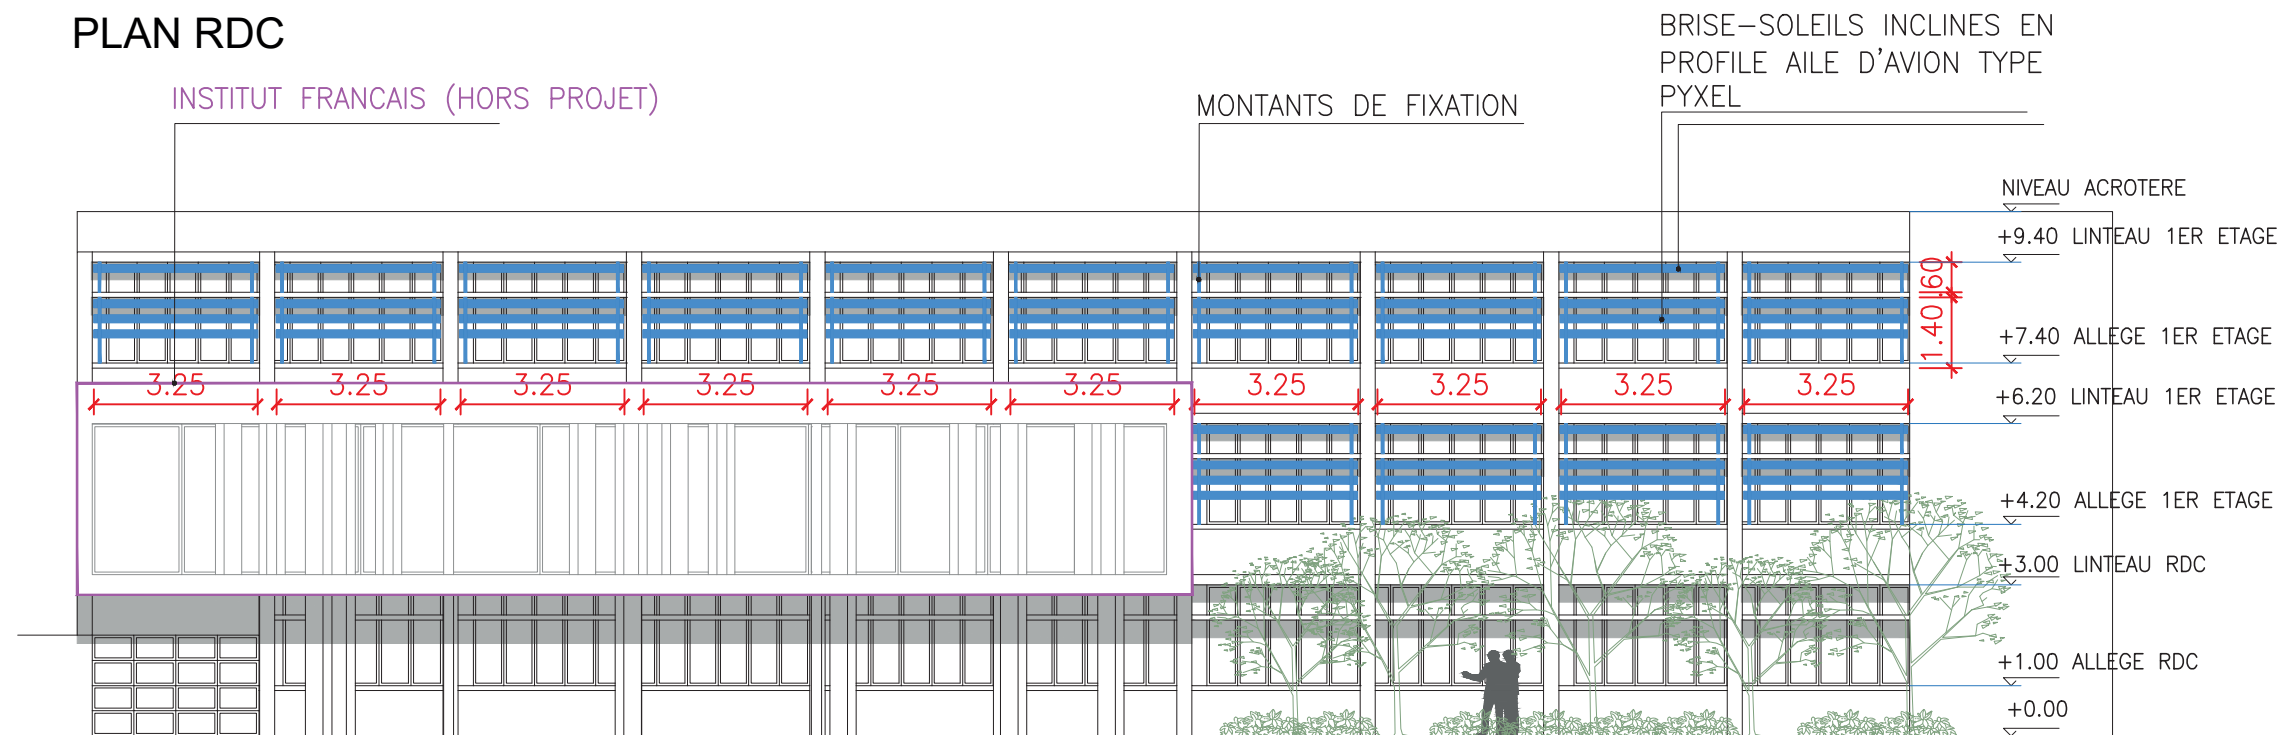

ELEVATION SUD

