



ÉTABLISSEMENT
EN GESTION DIRECTE



aefe



Agence pour
l'enseignement français
à l'étranger


AMÉLIORATION DU CONFORT THERMIQUE DES BÂTIMENTS SCOLAIRES TRAITEMENT DE L'OMBRAGE DES FAÇADES SUD

LOT 1 -THEOPHILE GAUTHIER


DATE : 07/05/2026
PHASE : DCE
INDICE : A

EMK
ARCHITECTURE

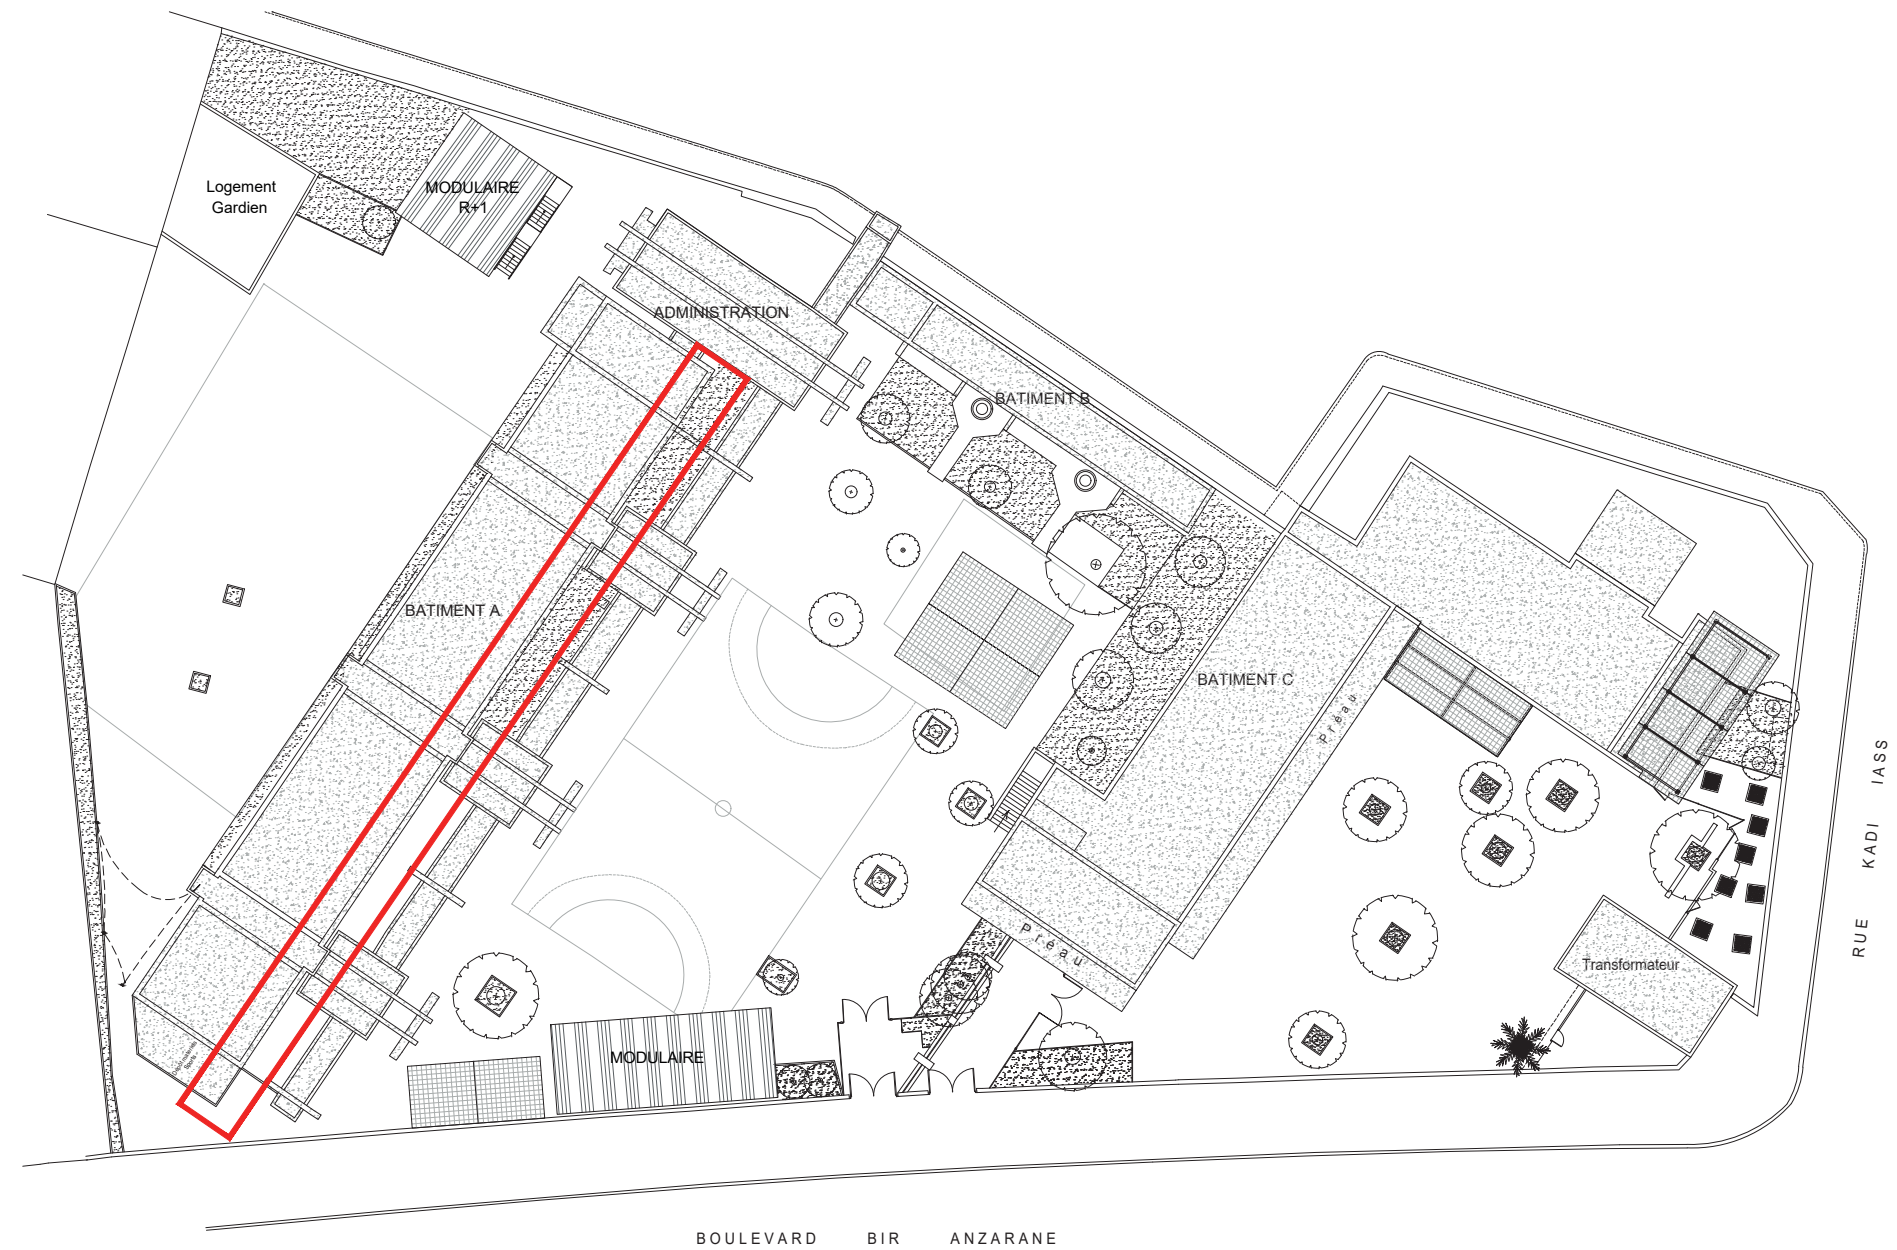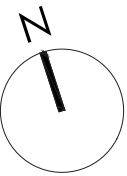


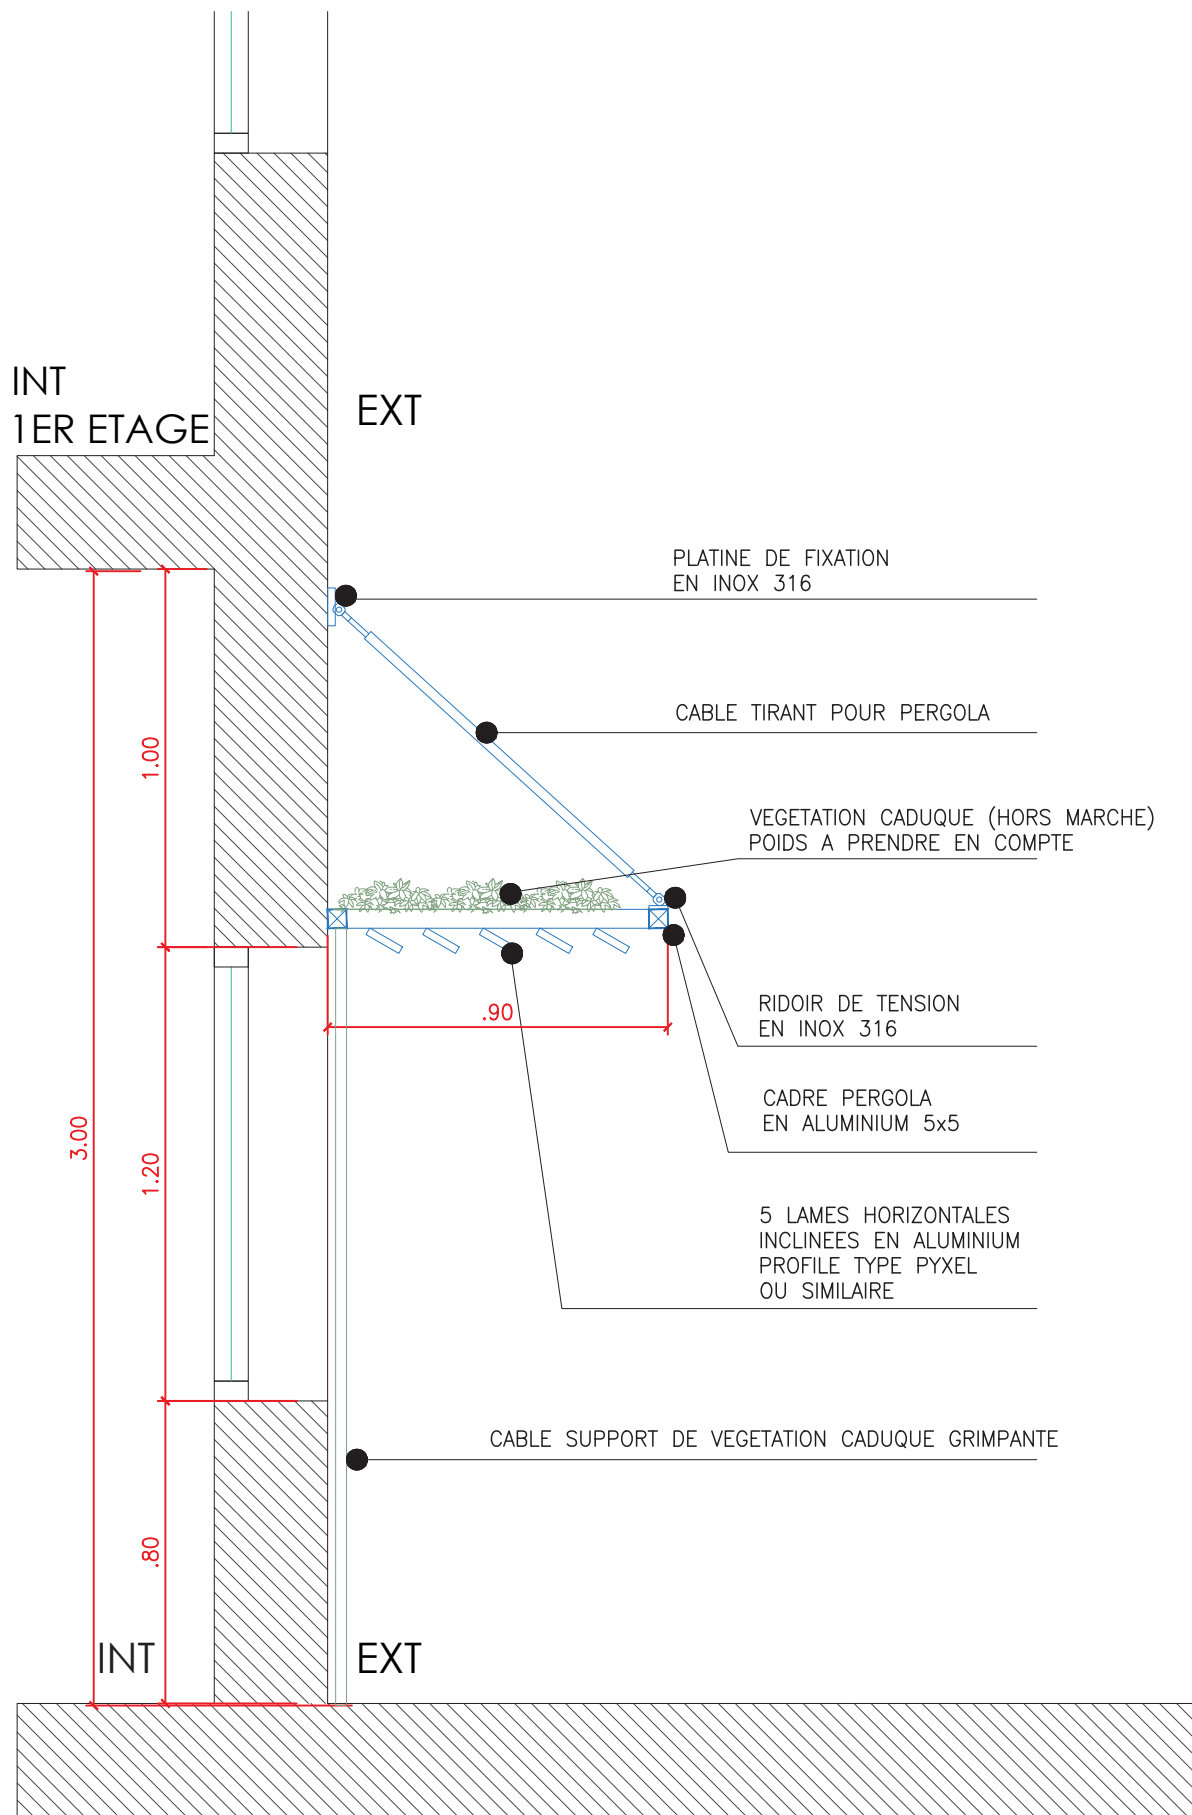

COUPE CASQUETTE
ECHELLE 1/20

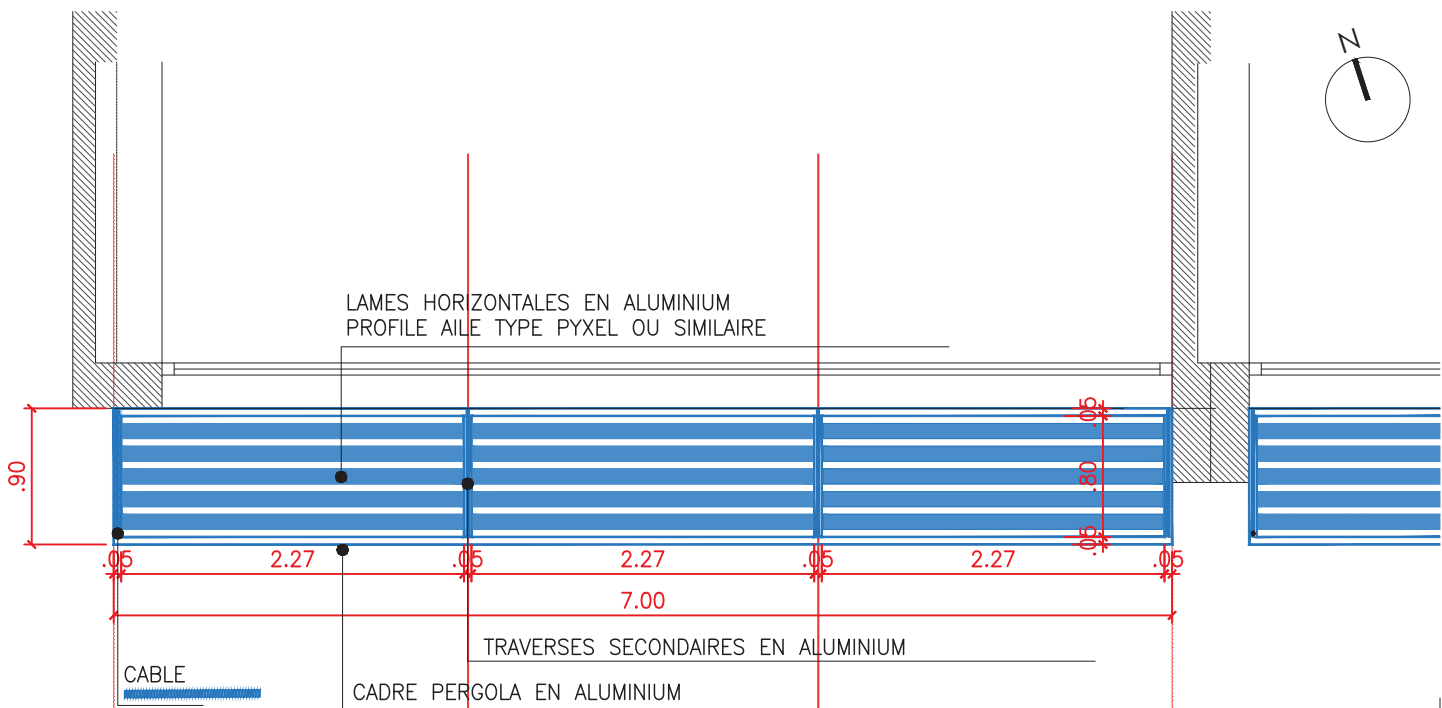

VUE DE DESSUS CASQUETTE - ECHELLE 1/50

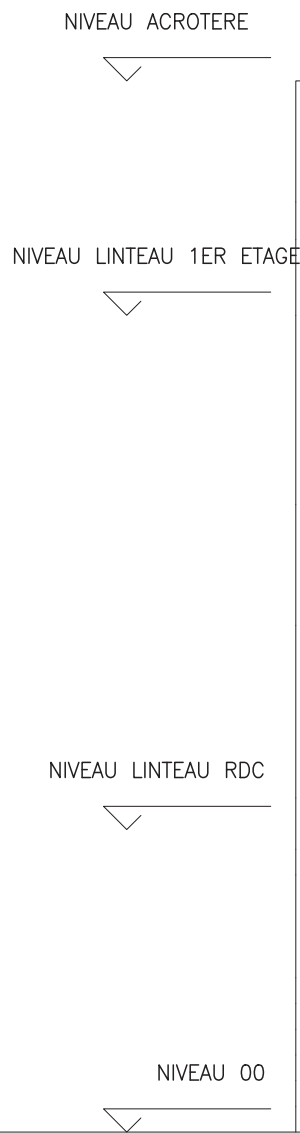

ELEVATION - ECHELLE 1/50

THEOPHILE GAUTIER	PHASE : DCE	INDICE : A	DATE : 07/05/2026	PLAN DETAILS CASQUETTES
-------------------	-------------	------------	-------------------	-------------------------

