



ÉTABLISSEMENT
EN GESTION DIRECTE



aefe


Agence pour
l'enseignement français
à l'étranger


AMÉLIORATION DU CONFORT THERMIQUE DES BÂTIMENTS SCOLAIRES TRAITEMENT DE L'OMBRAGE DES FAÇADES SUD

LOT 4 - CLAUDE BERNARD


DATE : 07/05/2026
PHASE : DCE
INDICE : A

EMK
ARCHITECTURE

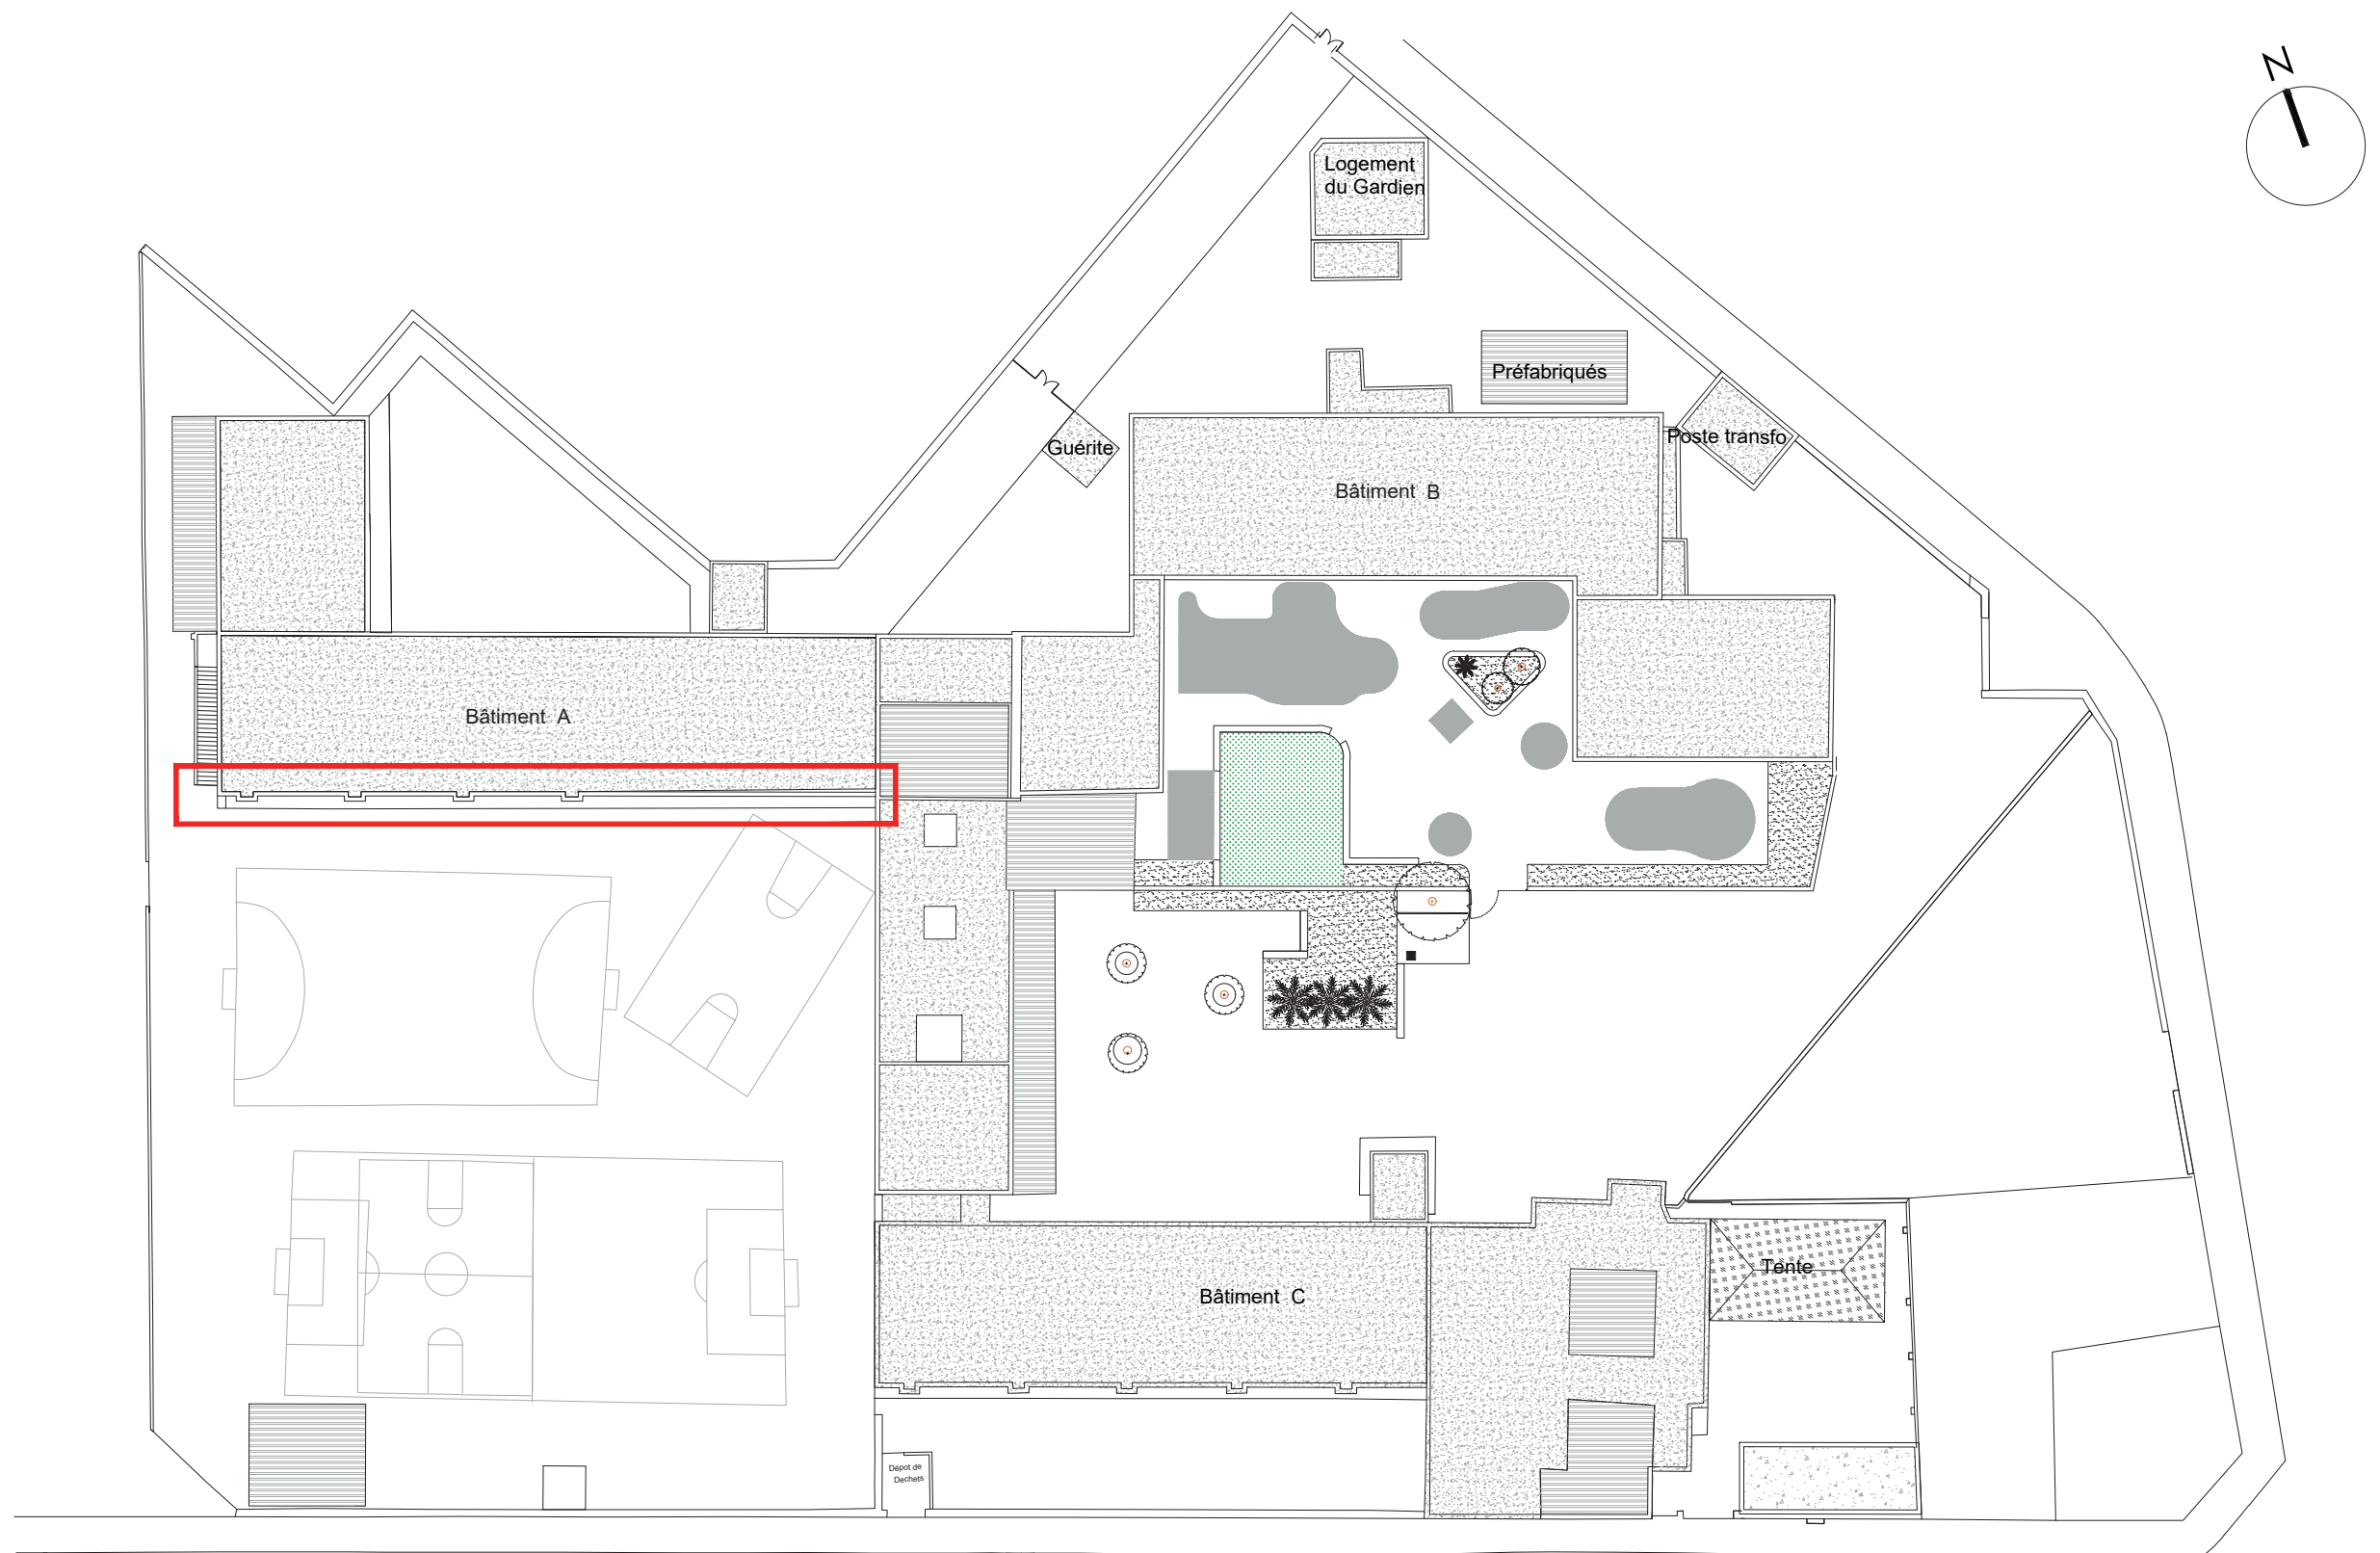


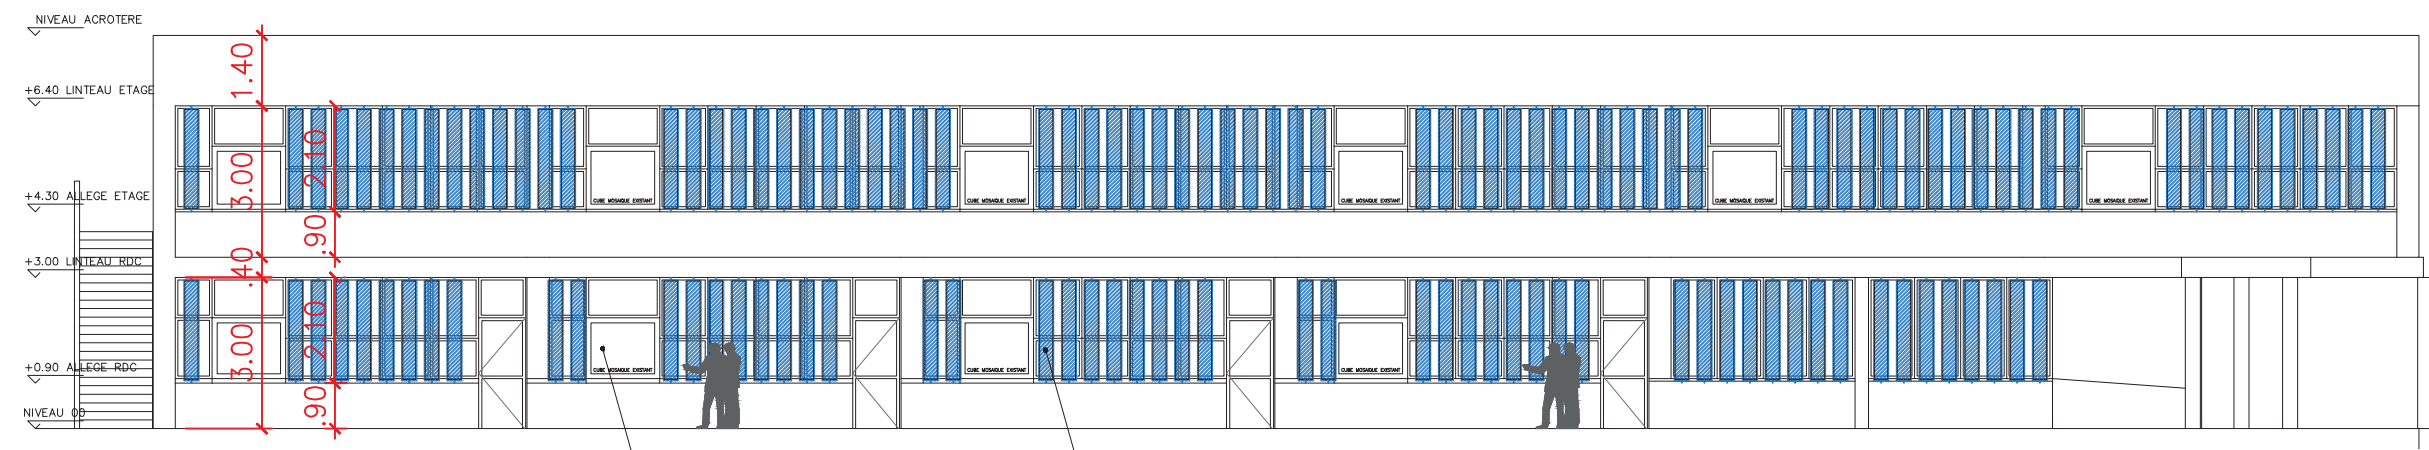


ELEVATION SUD

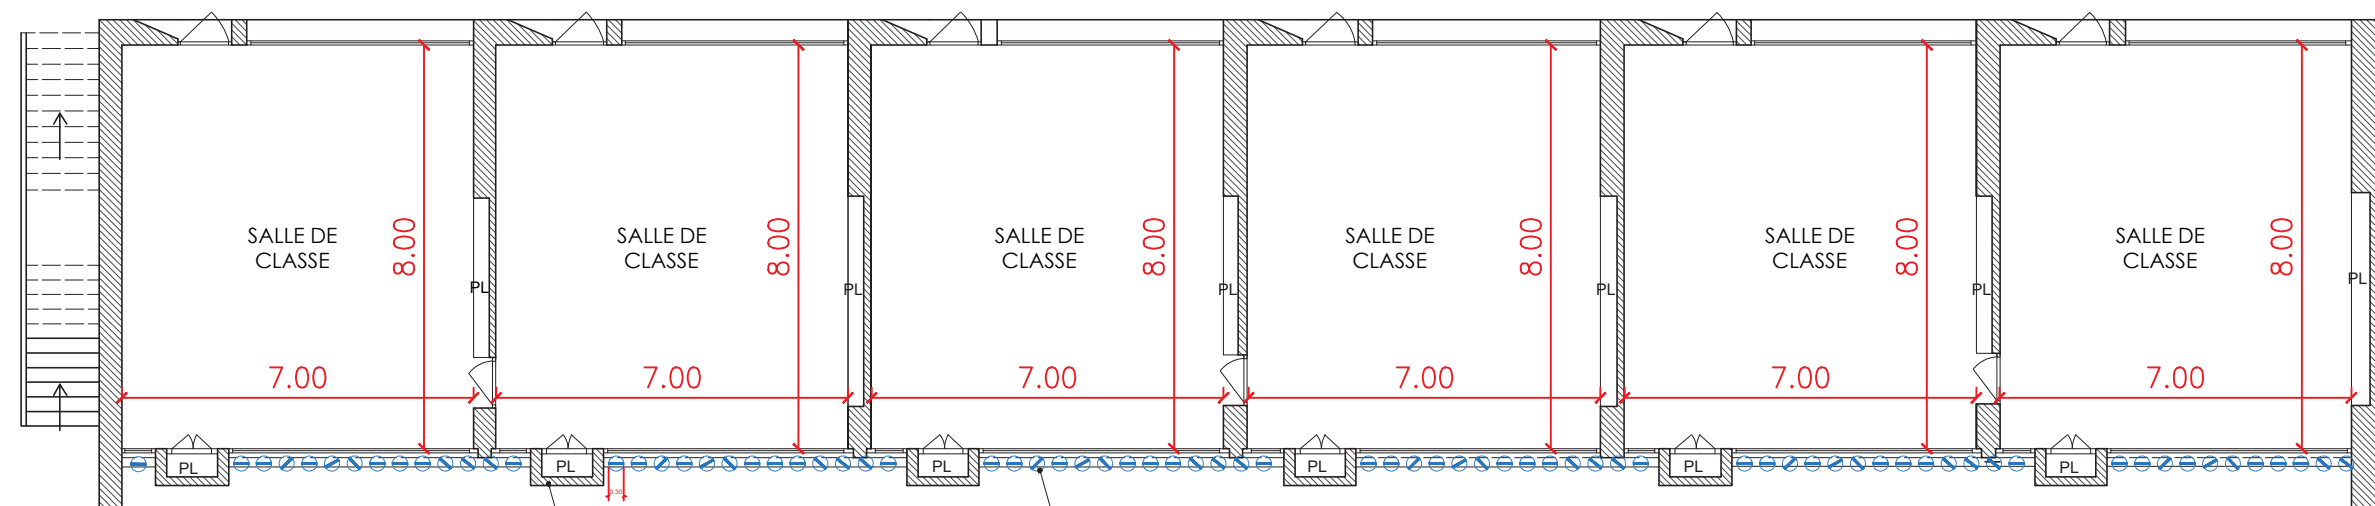


PLAN ETAGE

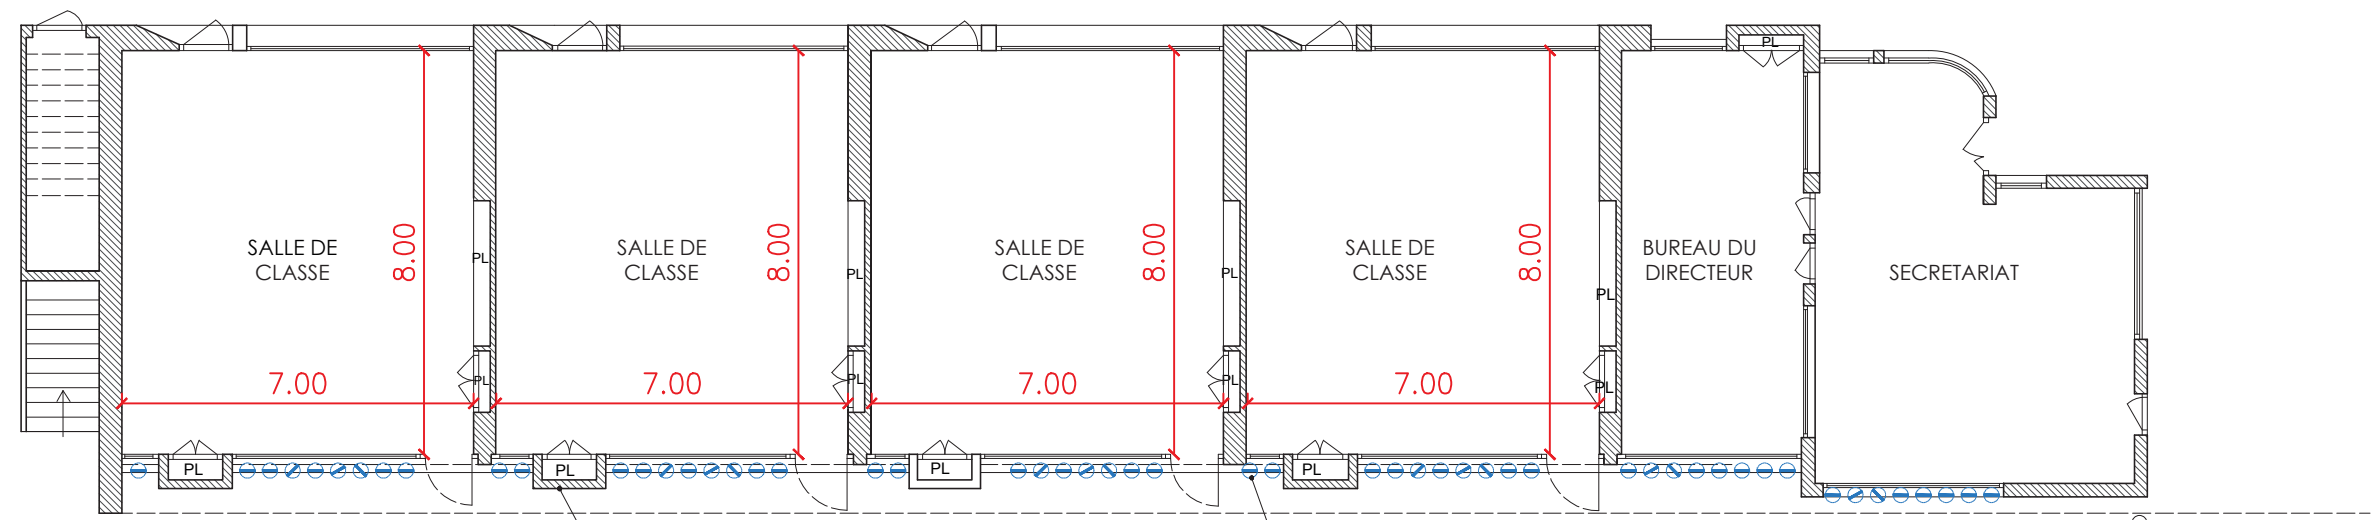


PLAN RDC

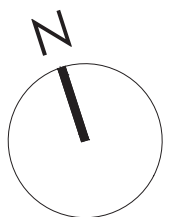


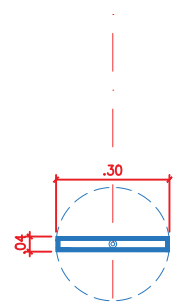

VUE EN PLAN TOLE PLEINE ALU ROTATIVE
FIXEE SUR ALLEGE EXISTANTE - ECHELLE 1/20

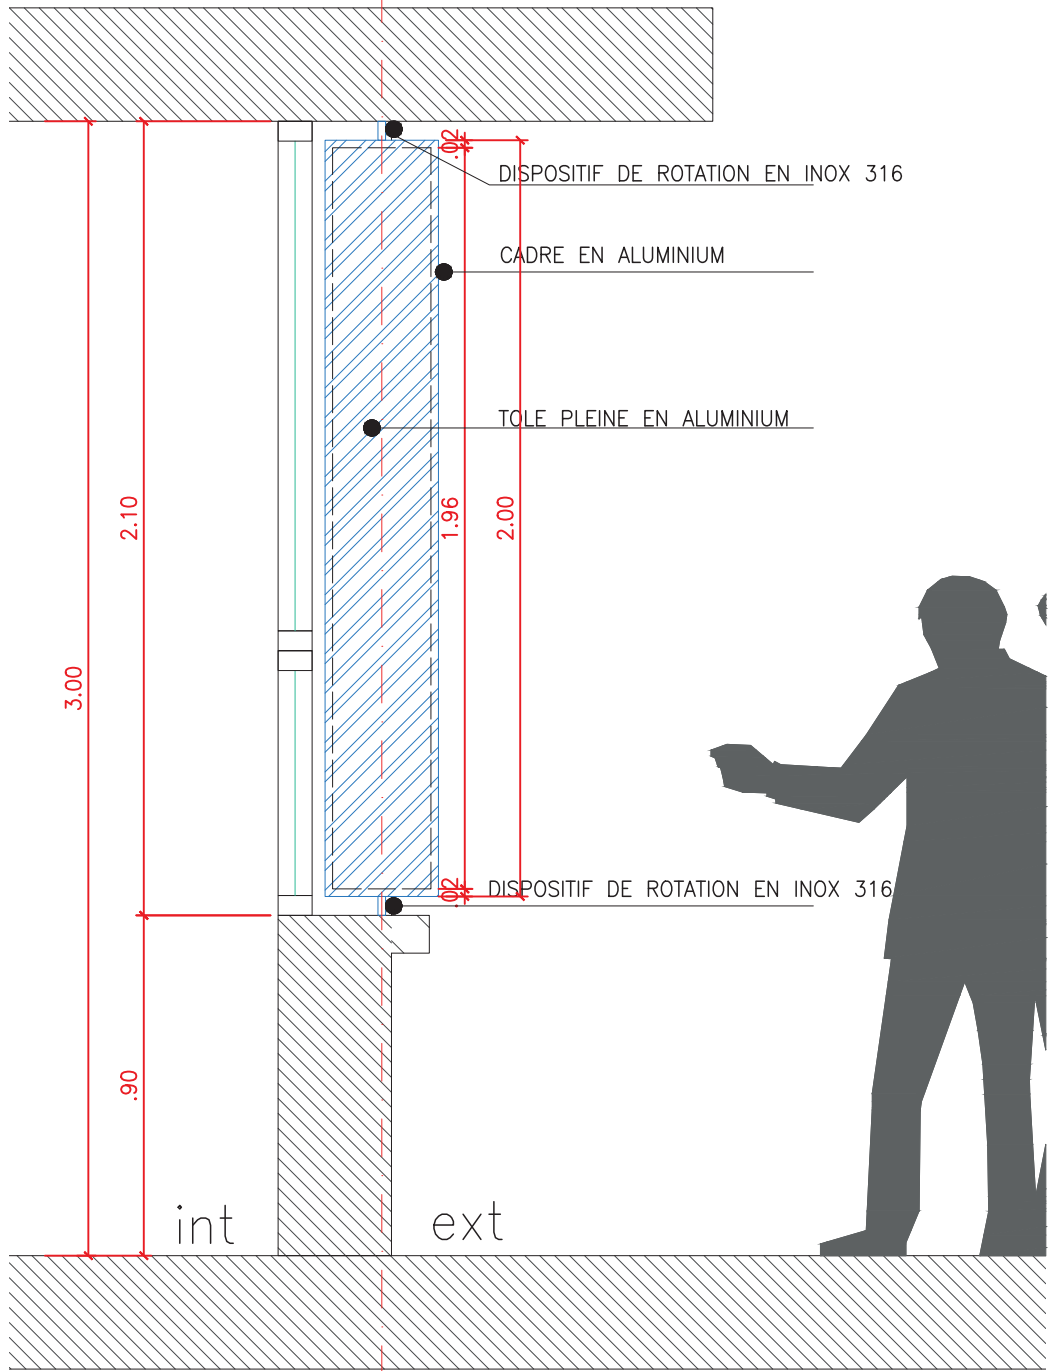

COUPE TOLE PLEINE ALU ROTATIVE
FIXEE SUR ALLEGE EXISTANTE - ECHELLE 1/20

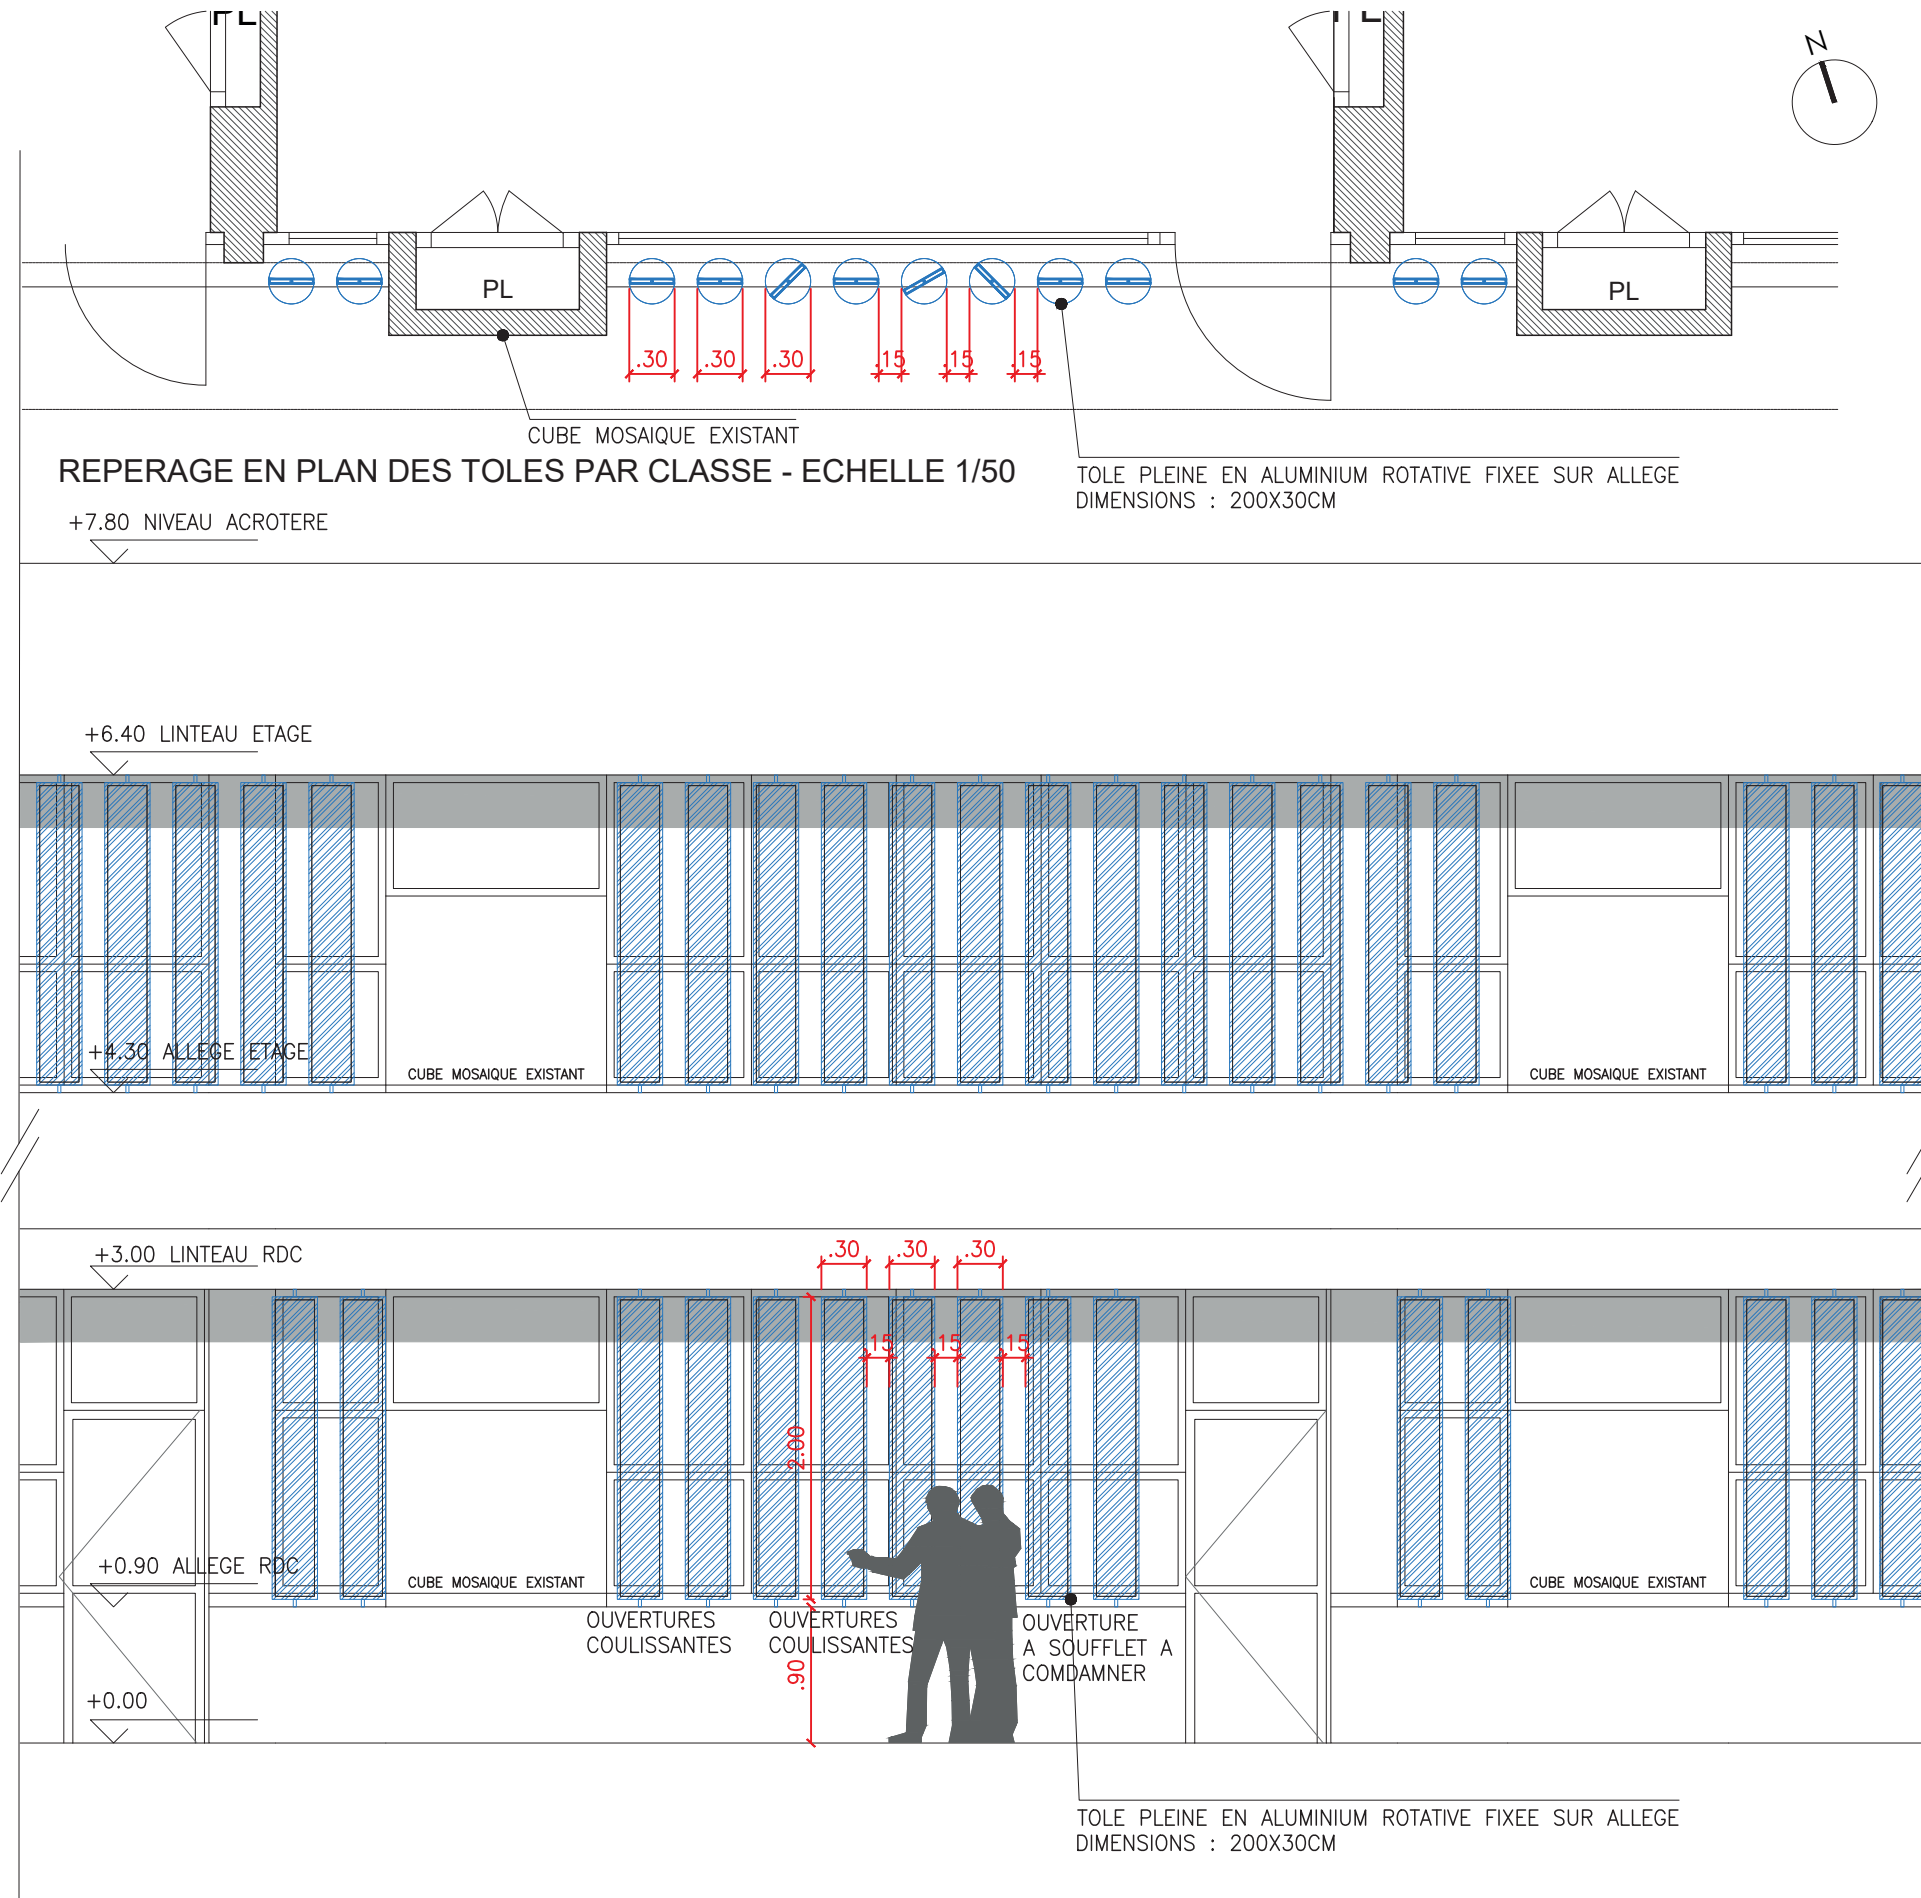

ELEVATION ECHELLE 150

