


## Plan

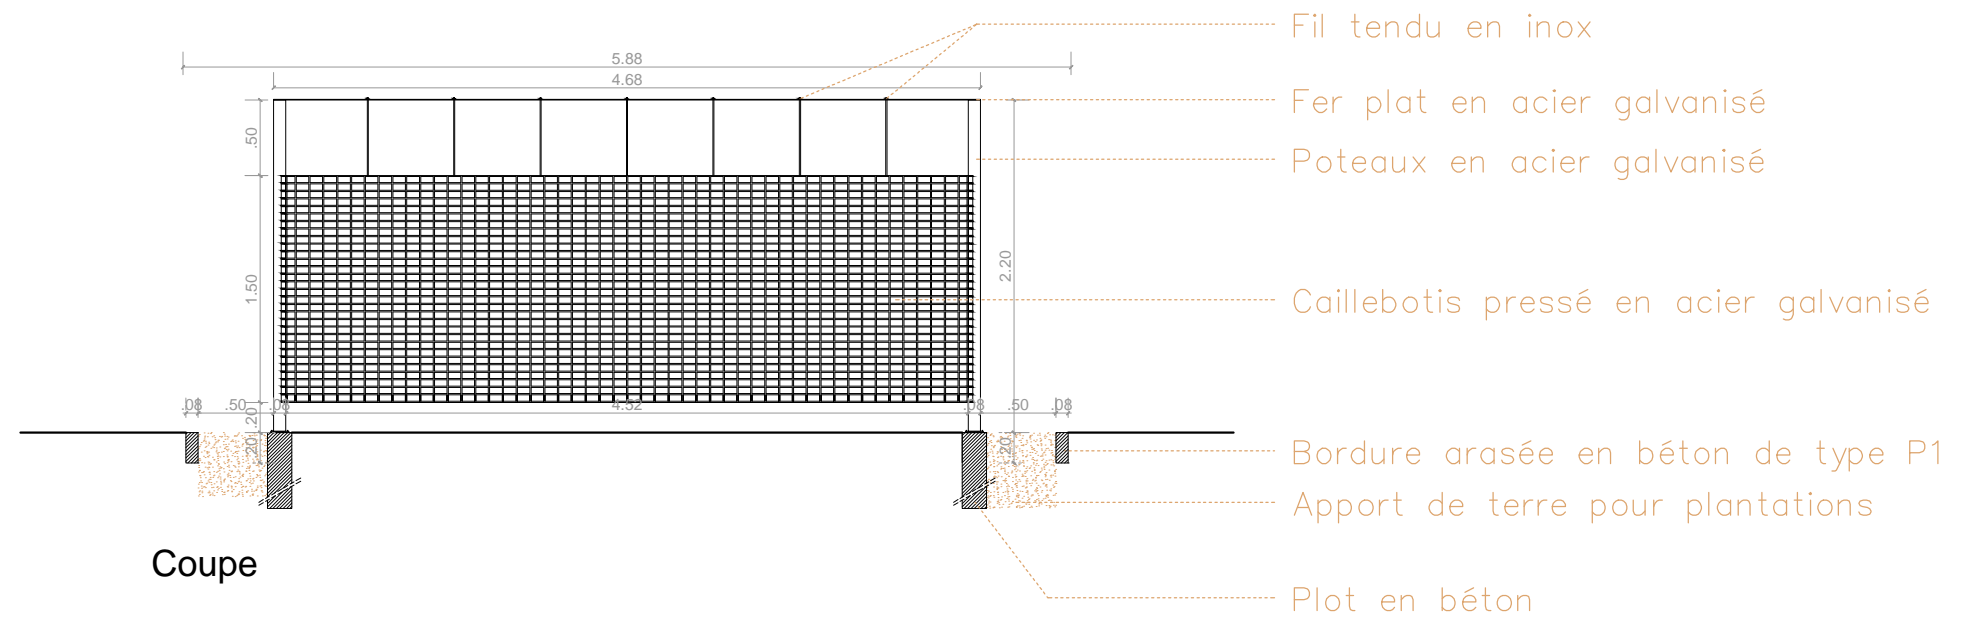

Coupe

