

ÉTABLISSEMENT  
EN GESTION DIRECTE



**aefe**

Agence pour  
l'enseignement français  
à l'étranger



## RÉAMÉNAGEMENT DES ESPACES DE RESTAURATION ÉLÈVES ET ENSEIGNANTS AU LYCÉE LYAUTEY



DOCUMENTS GRAPHIQUES V3  
22 MAI 2026



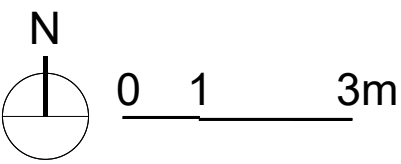
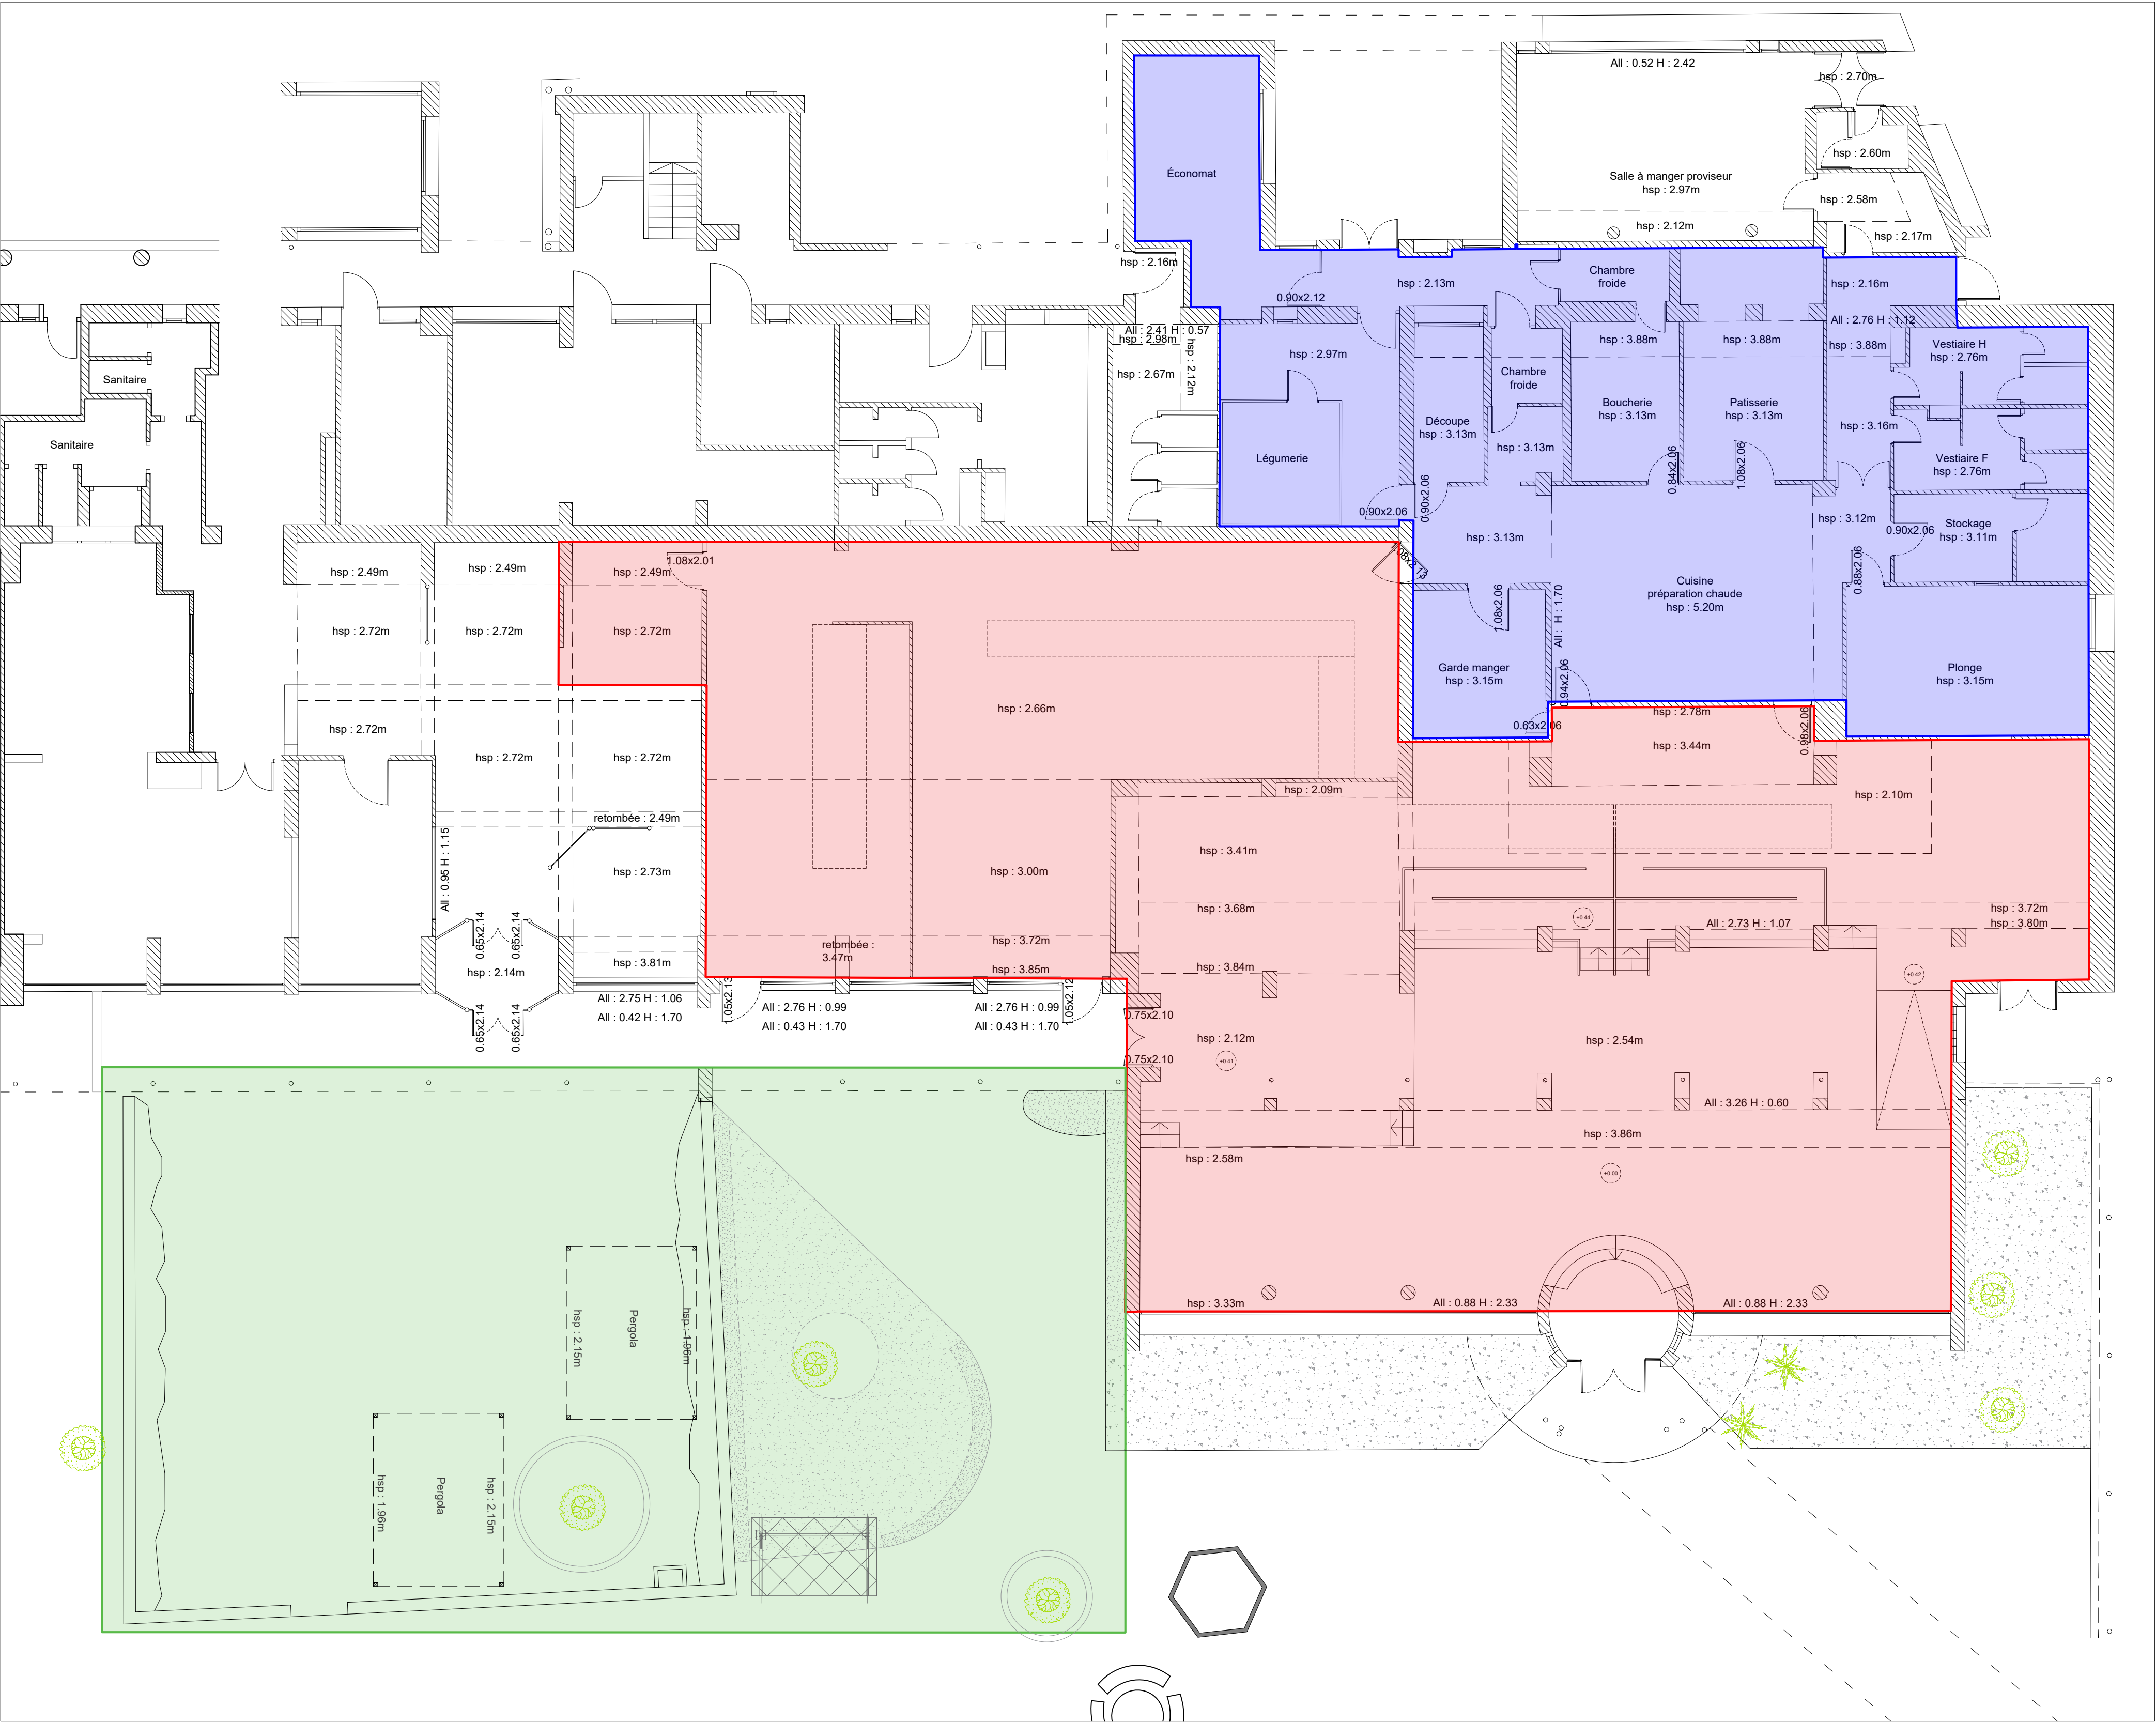
ATELIER SANDRINE PASTRE  
ARCHITECTES URBANISTES



RÉAMÉNAGEMENT DES ESPACES DE RESTAURATION ELÈVES ET ENSEIGNANTS AU LYCÉE LYAUTEY

PLAN GENERAL - REPÉRAGE DES ZONES D'INTERVENTIONS



- Zone 1 : Cuisine centrale
- Zone 2 : Espaces de restauration
- Zone 3 : Extérieurs





## RESTRUCTURATION CANTINE - ZONE 1 : CUISINE CENTRALE
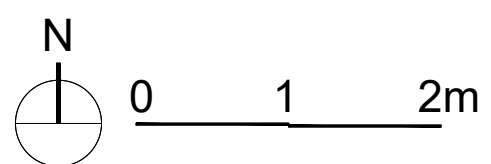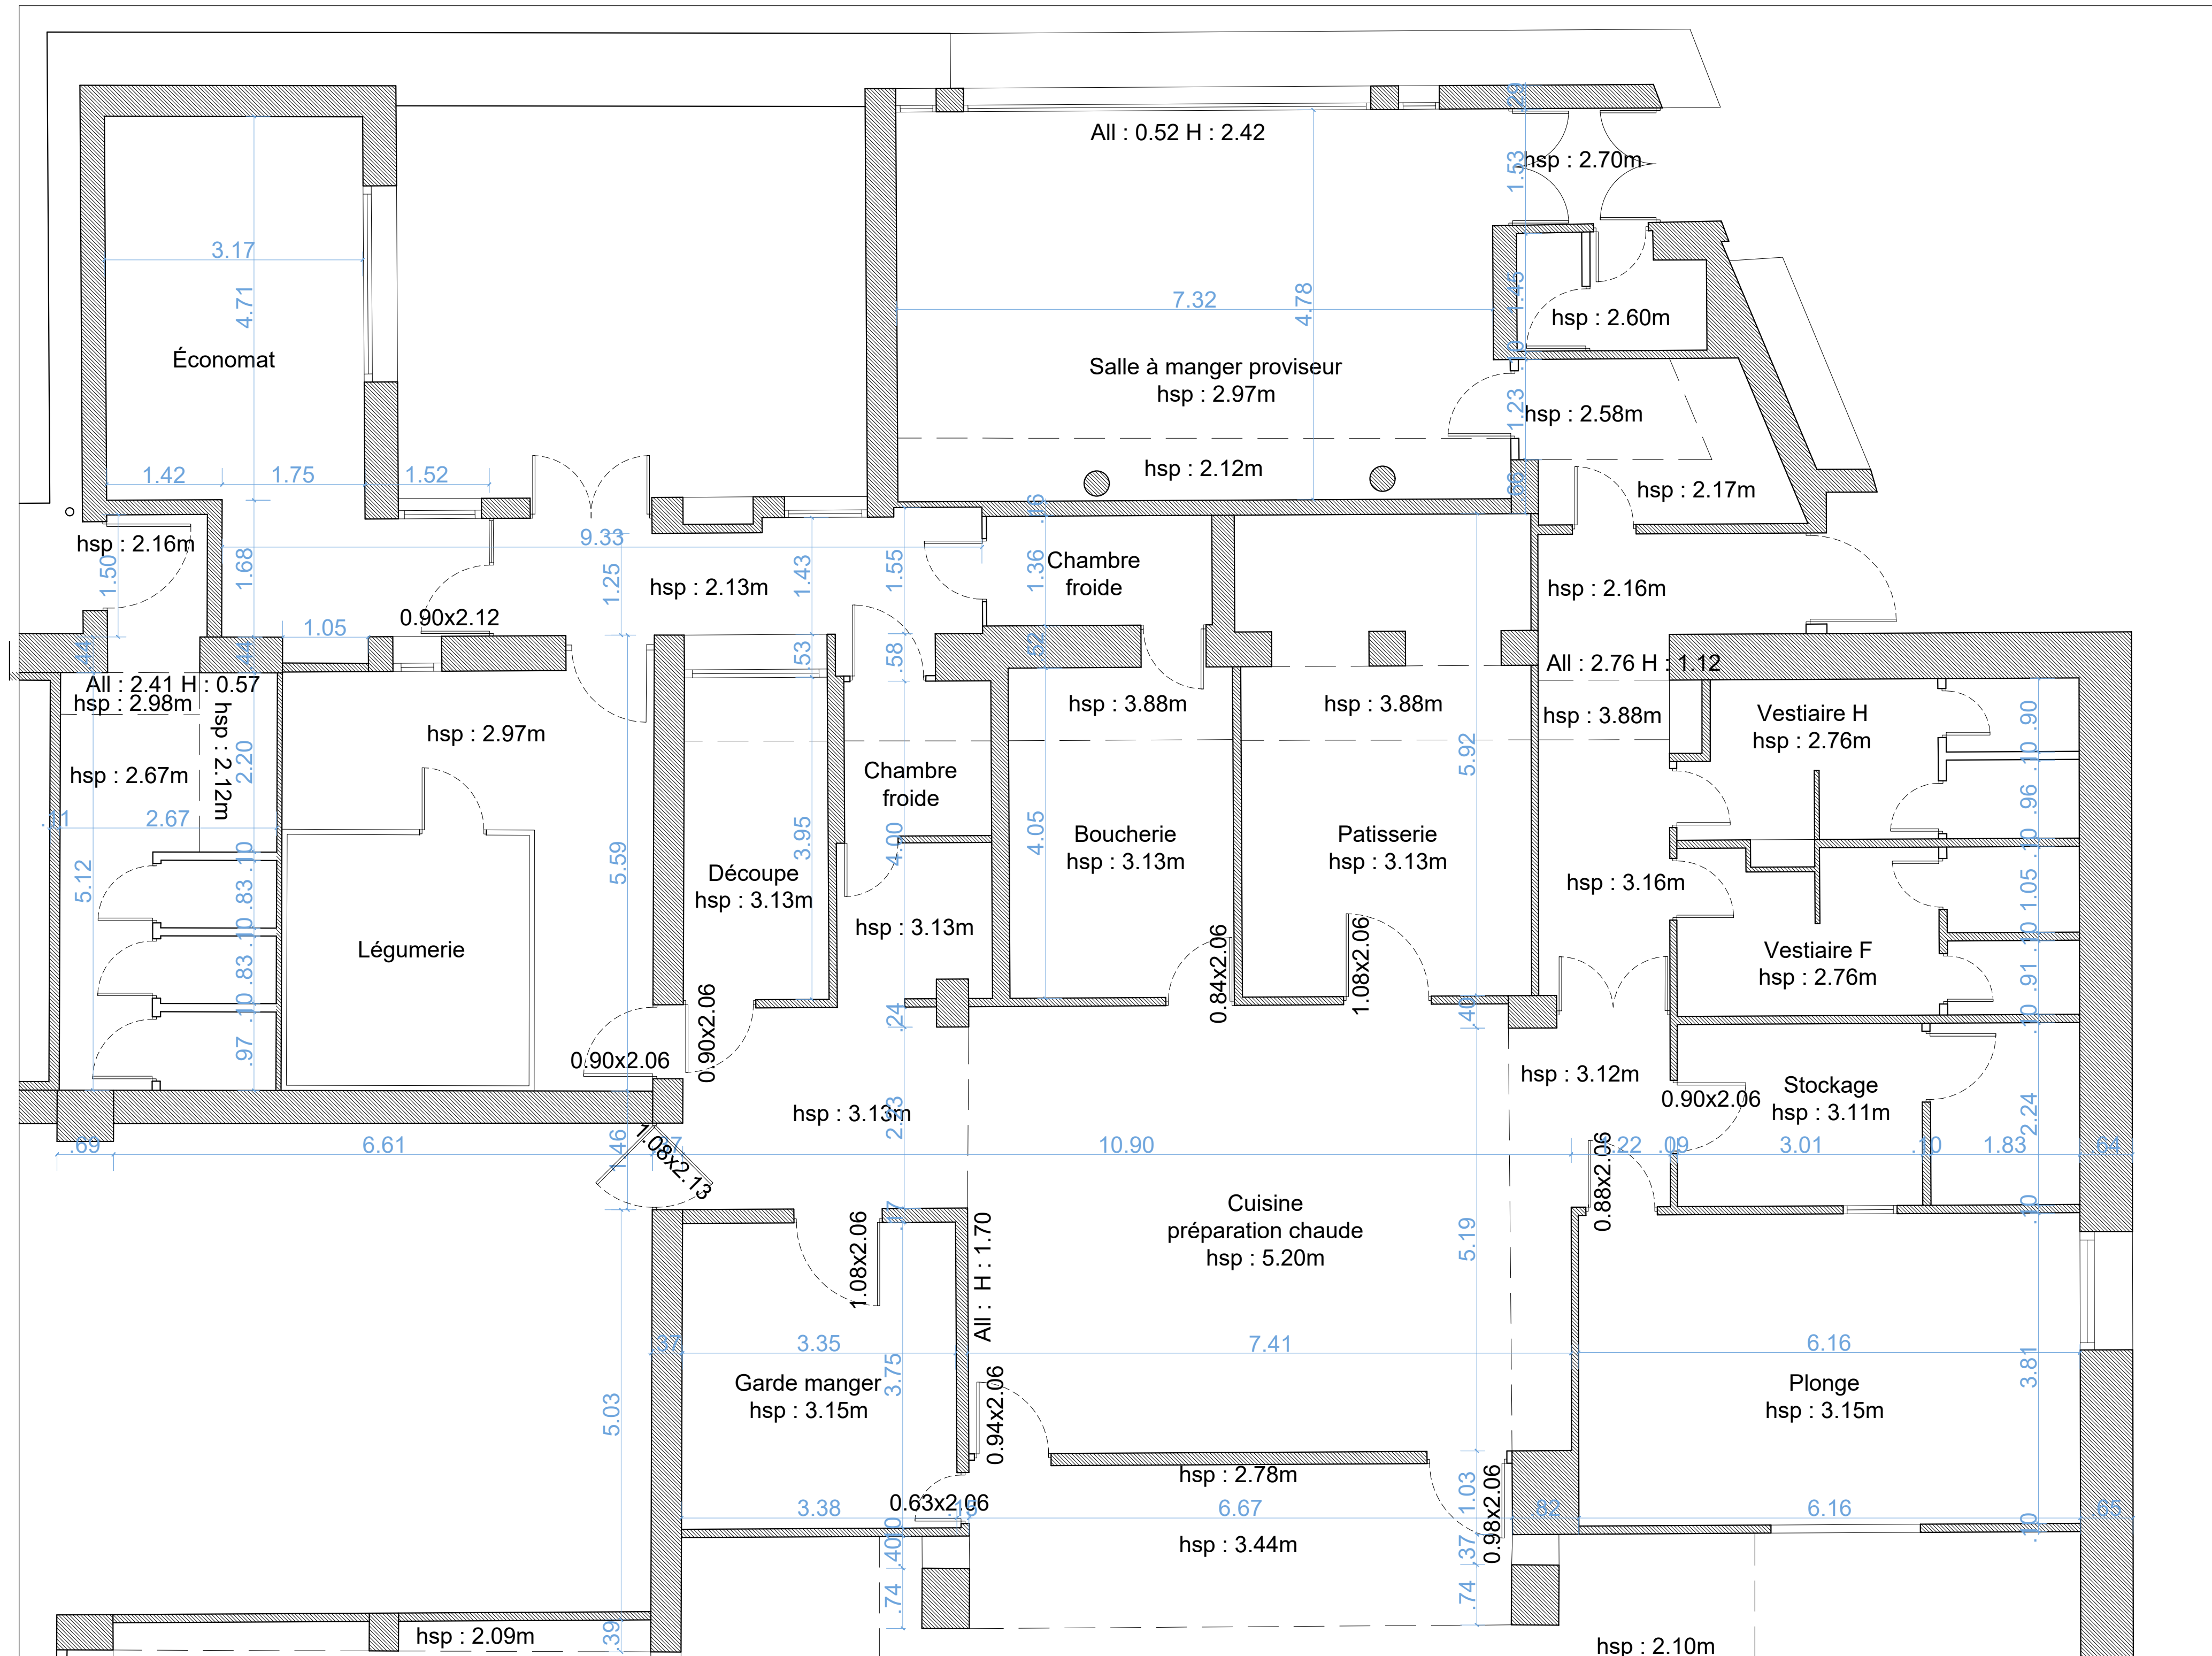
## Etat des lieux







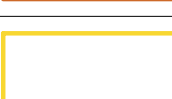

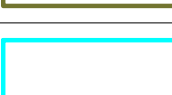
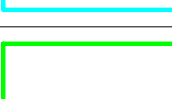








## ZONE 1 : CUISINE CENTRALE

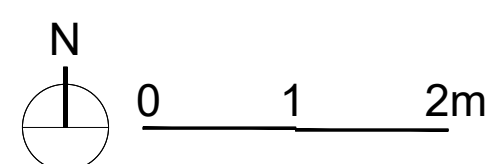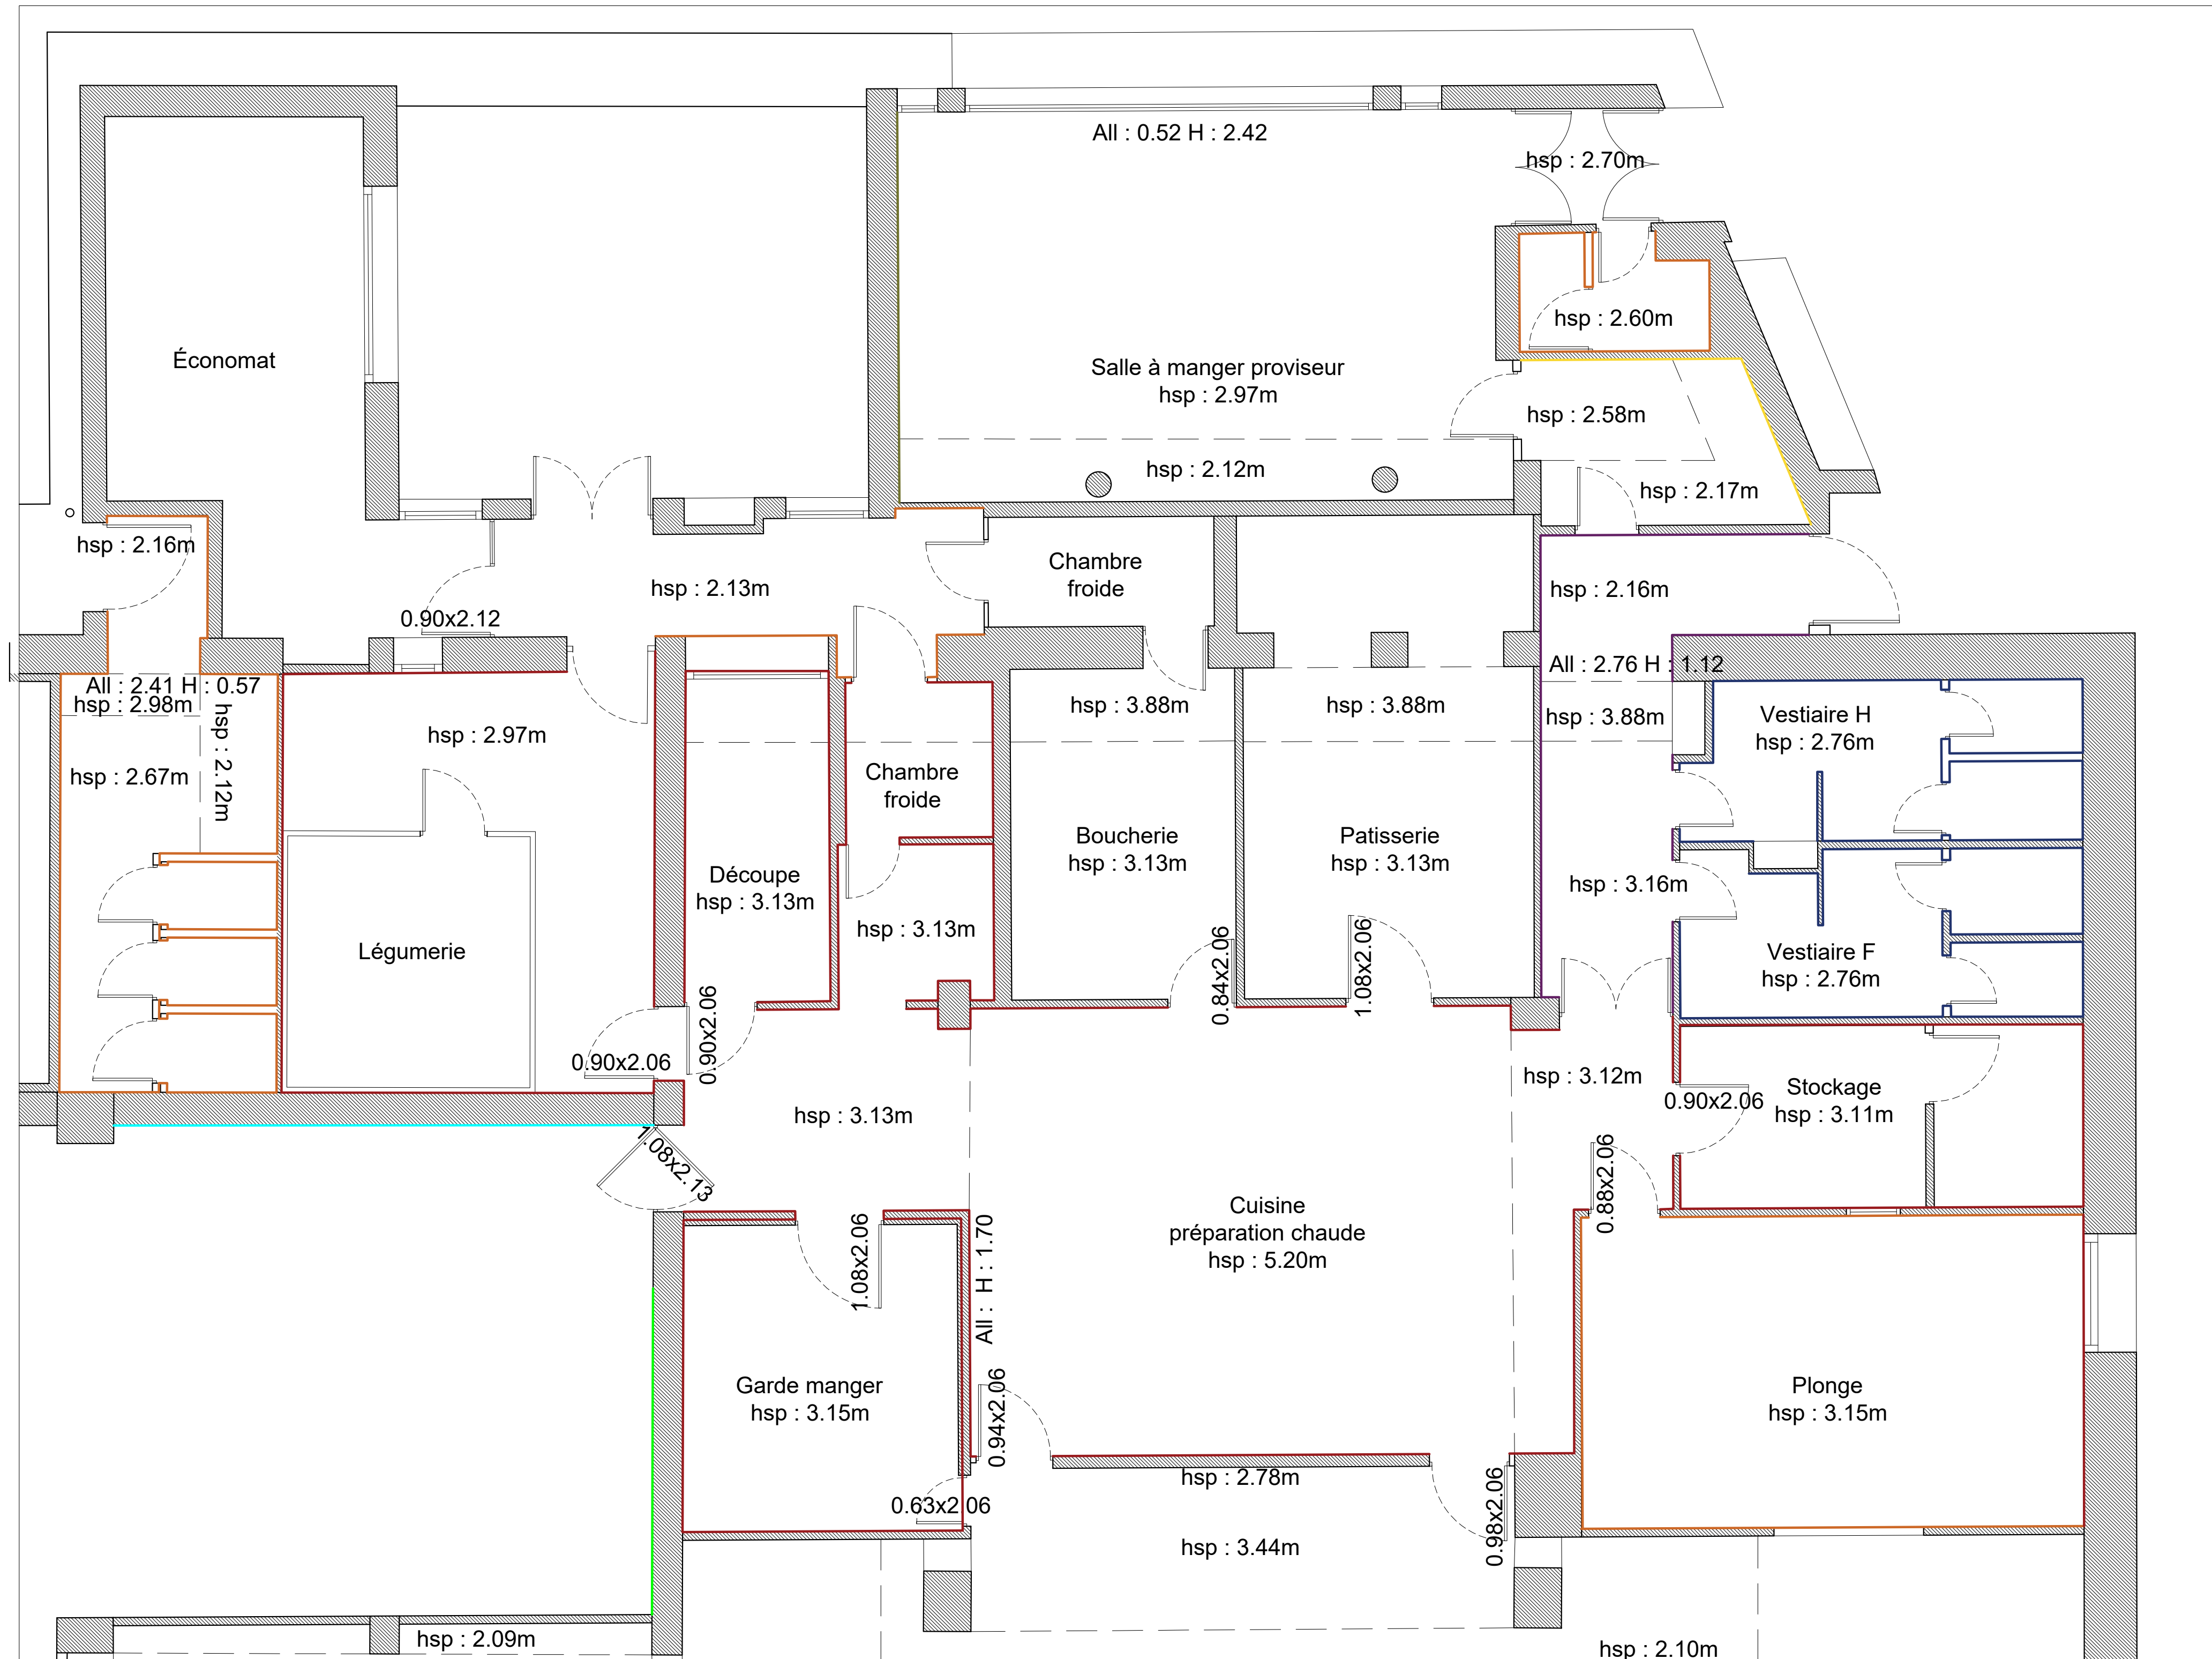Etat des lieux - Plan revêtement mur







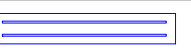










	Faïence 40x25 H : 2.06
	Faïence 40x25 Toute hauteur
	Faïence 60x20 H : 2.06
	Faïence 5x5 H : 1.32
	Crédence 30x30 H : 1.10
	Habillage en bois H : 2.13
	Crédence 20x20 Toute hauteur
	Crédence bejmat 5x5 H : 2.00







ZONE 1 : CUISINE CENTRALE

Etat des lieux - Plan éclairage



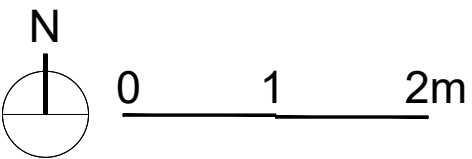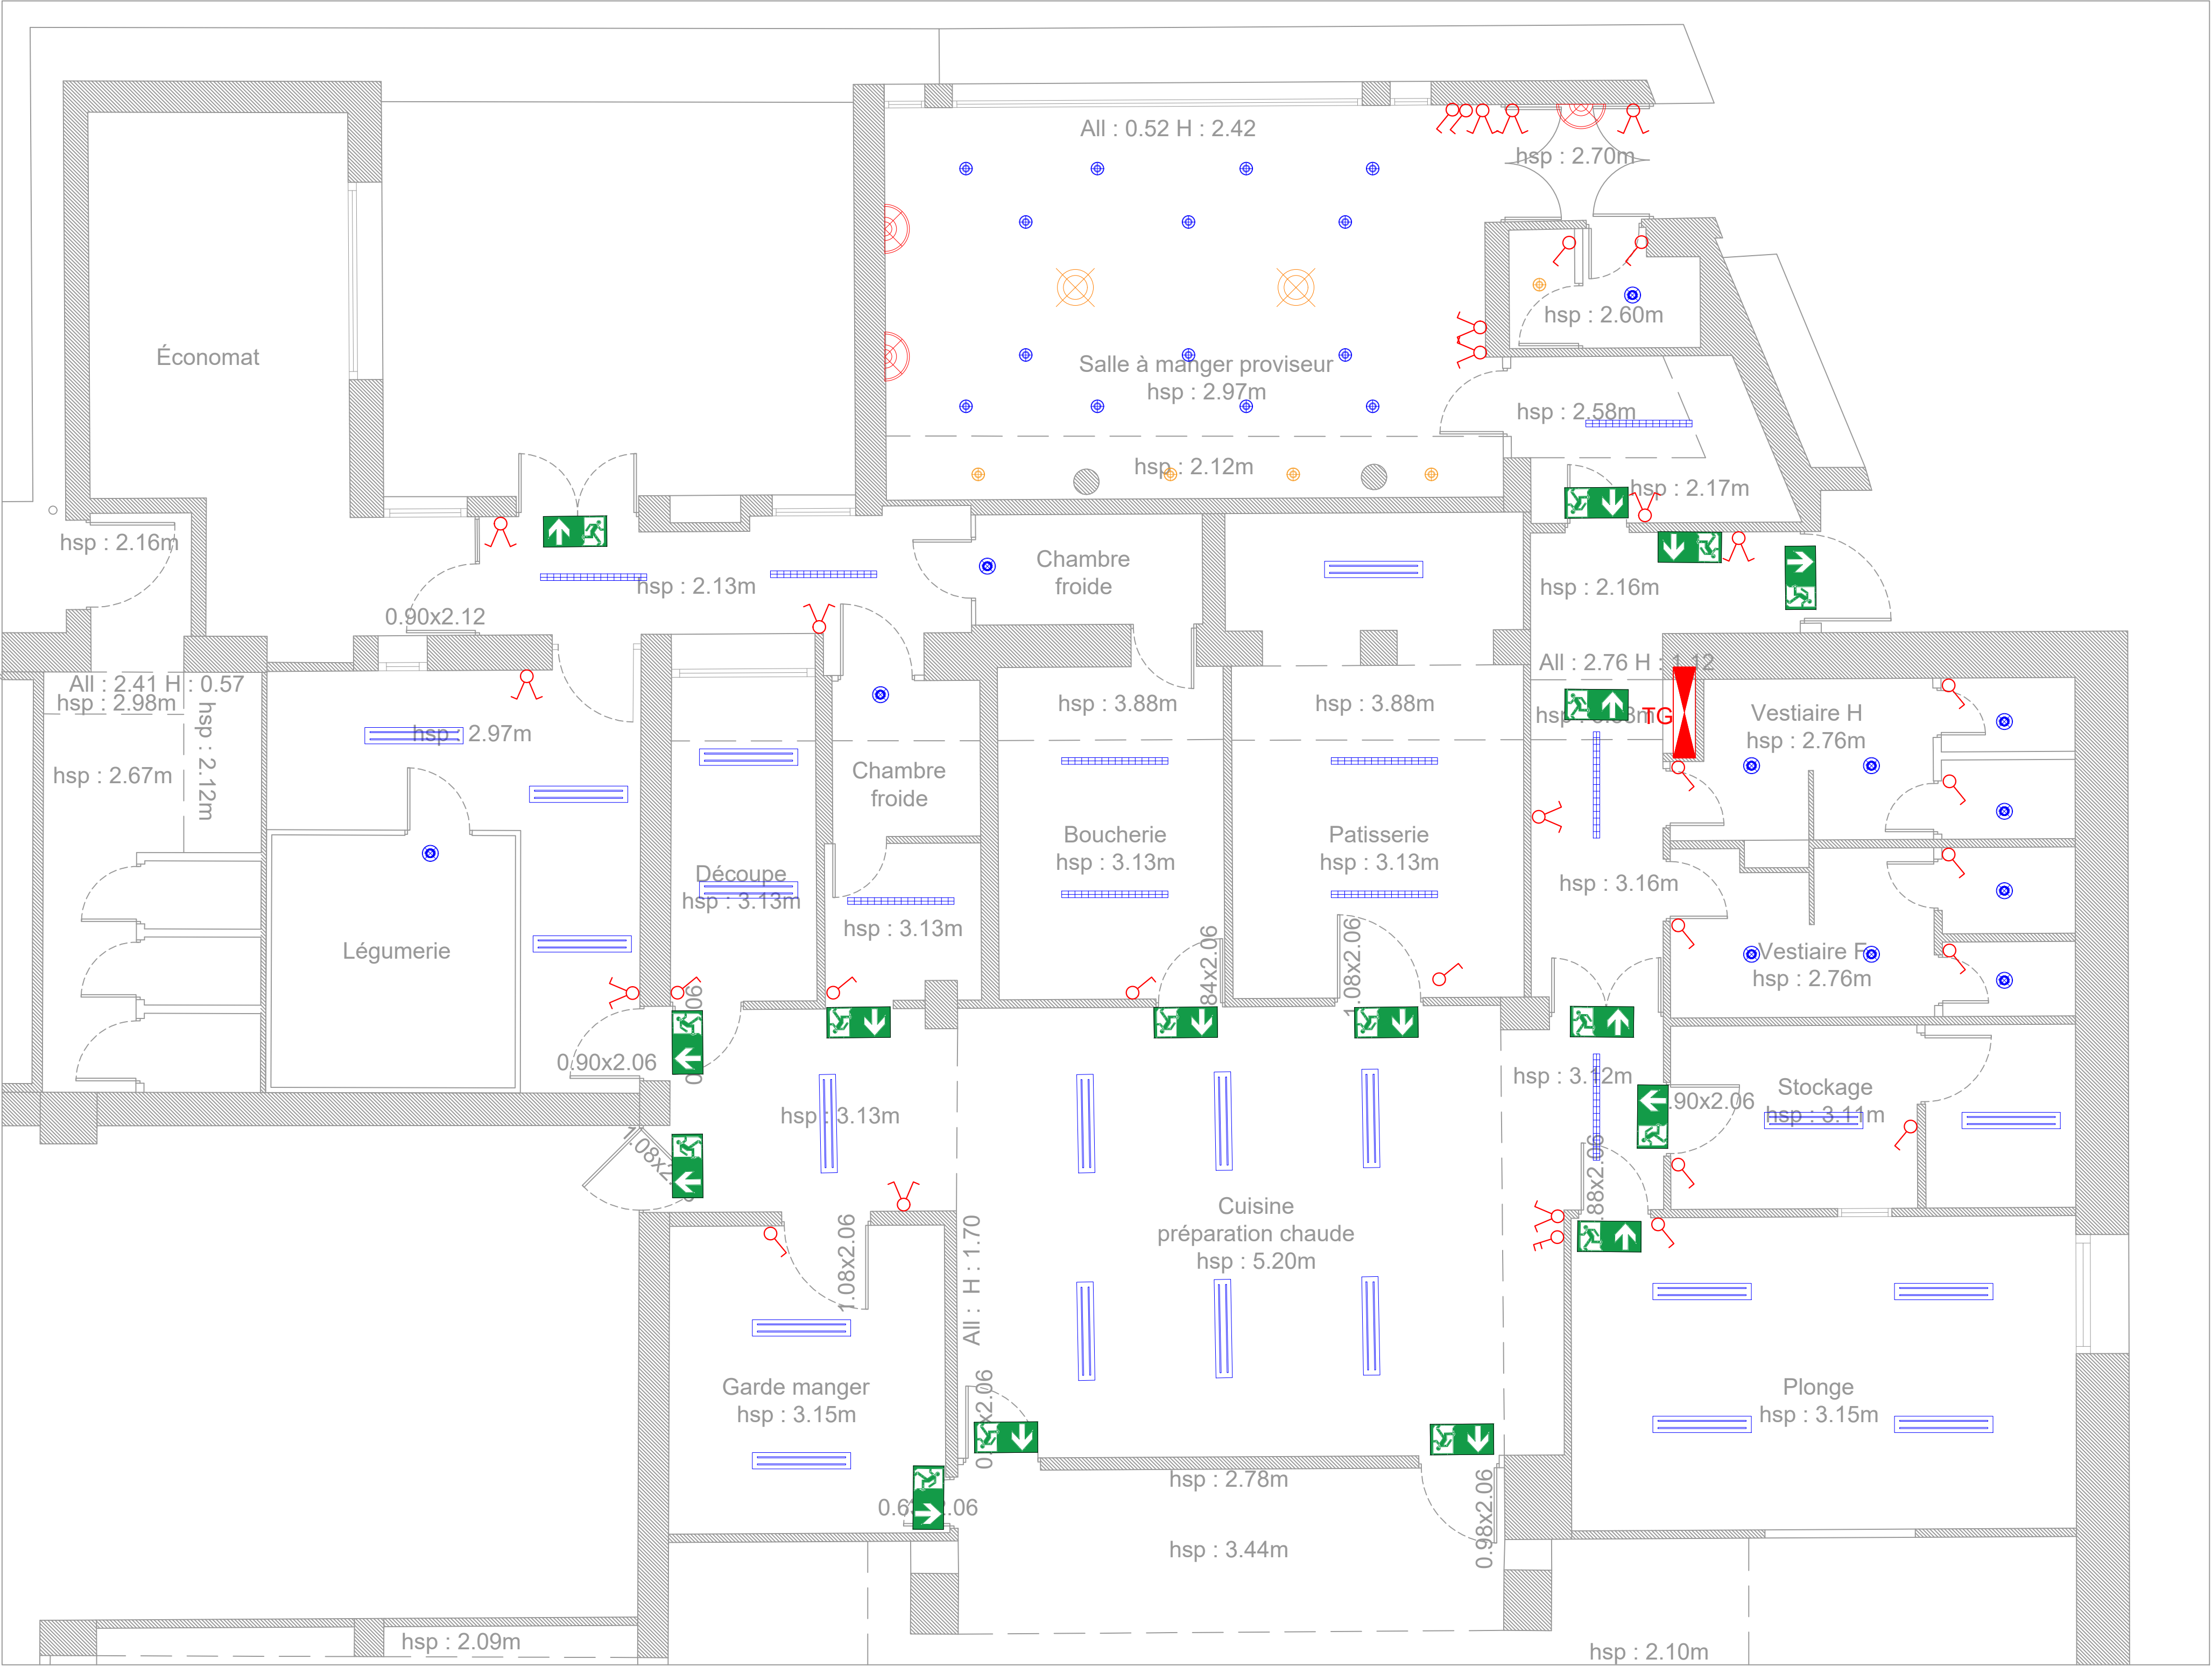




	Tableau électrique
	Suspension 1
	Suspension 2
	Spot encastré 18W
	Spot encastré 8W
	Applique murale 18W
	Luminaire fluorescent 120cm 1x36W
	Luminaire fluorescent 120cm 2x36W
	Plafonnier décoratif
	Hublot étanche
	Reglette LED 40W
	Panel led 60x60 40W
	Bloc autonome d'éclairage de secours
	Interrupteur simple allumage
	Interrupteur simple allumage étanche
	Interrupteur double allumage
	Interrupteur va et vient






## ZONE 1 : CUISINE CENTRALE

## Etat des lieux - Plan prises




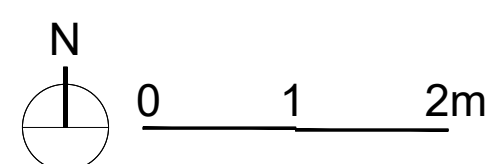




	Tableau électrique
	Prise de courant encastrée 2P+T16A
	Prise de courant étanche 2P+T16A
	Prise informatique RJ45
	Prise de courant étanche 3P+N+T existante
	Alimentation électrique
	Plinthe en plastique





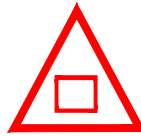

ZONE 1 : CUISINE CENTRALE

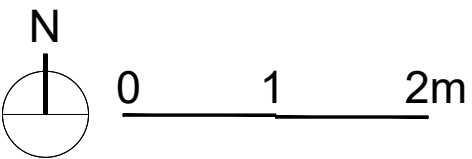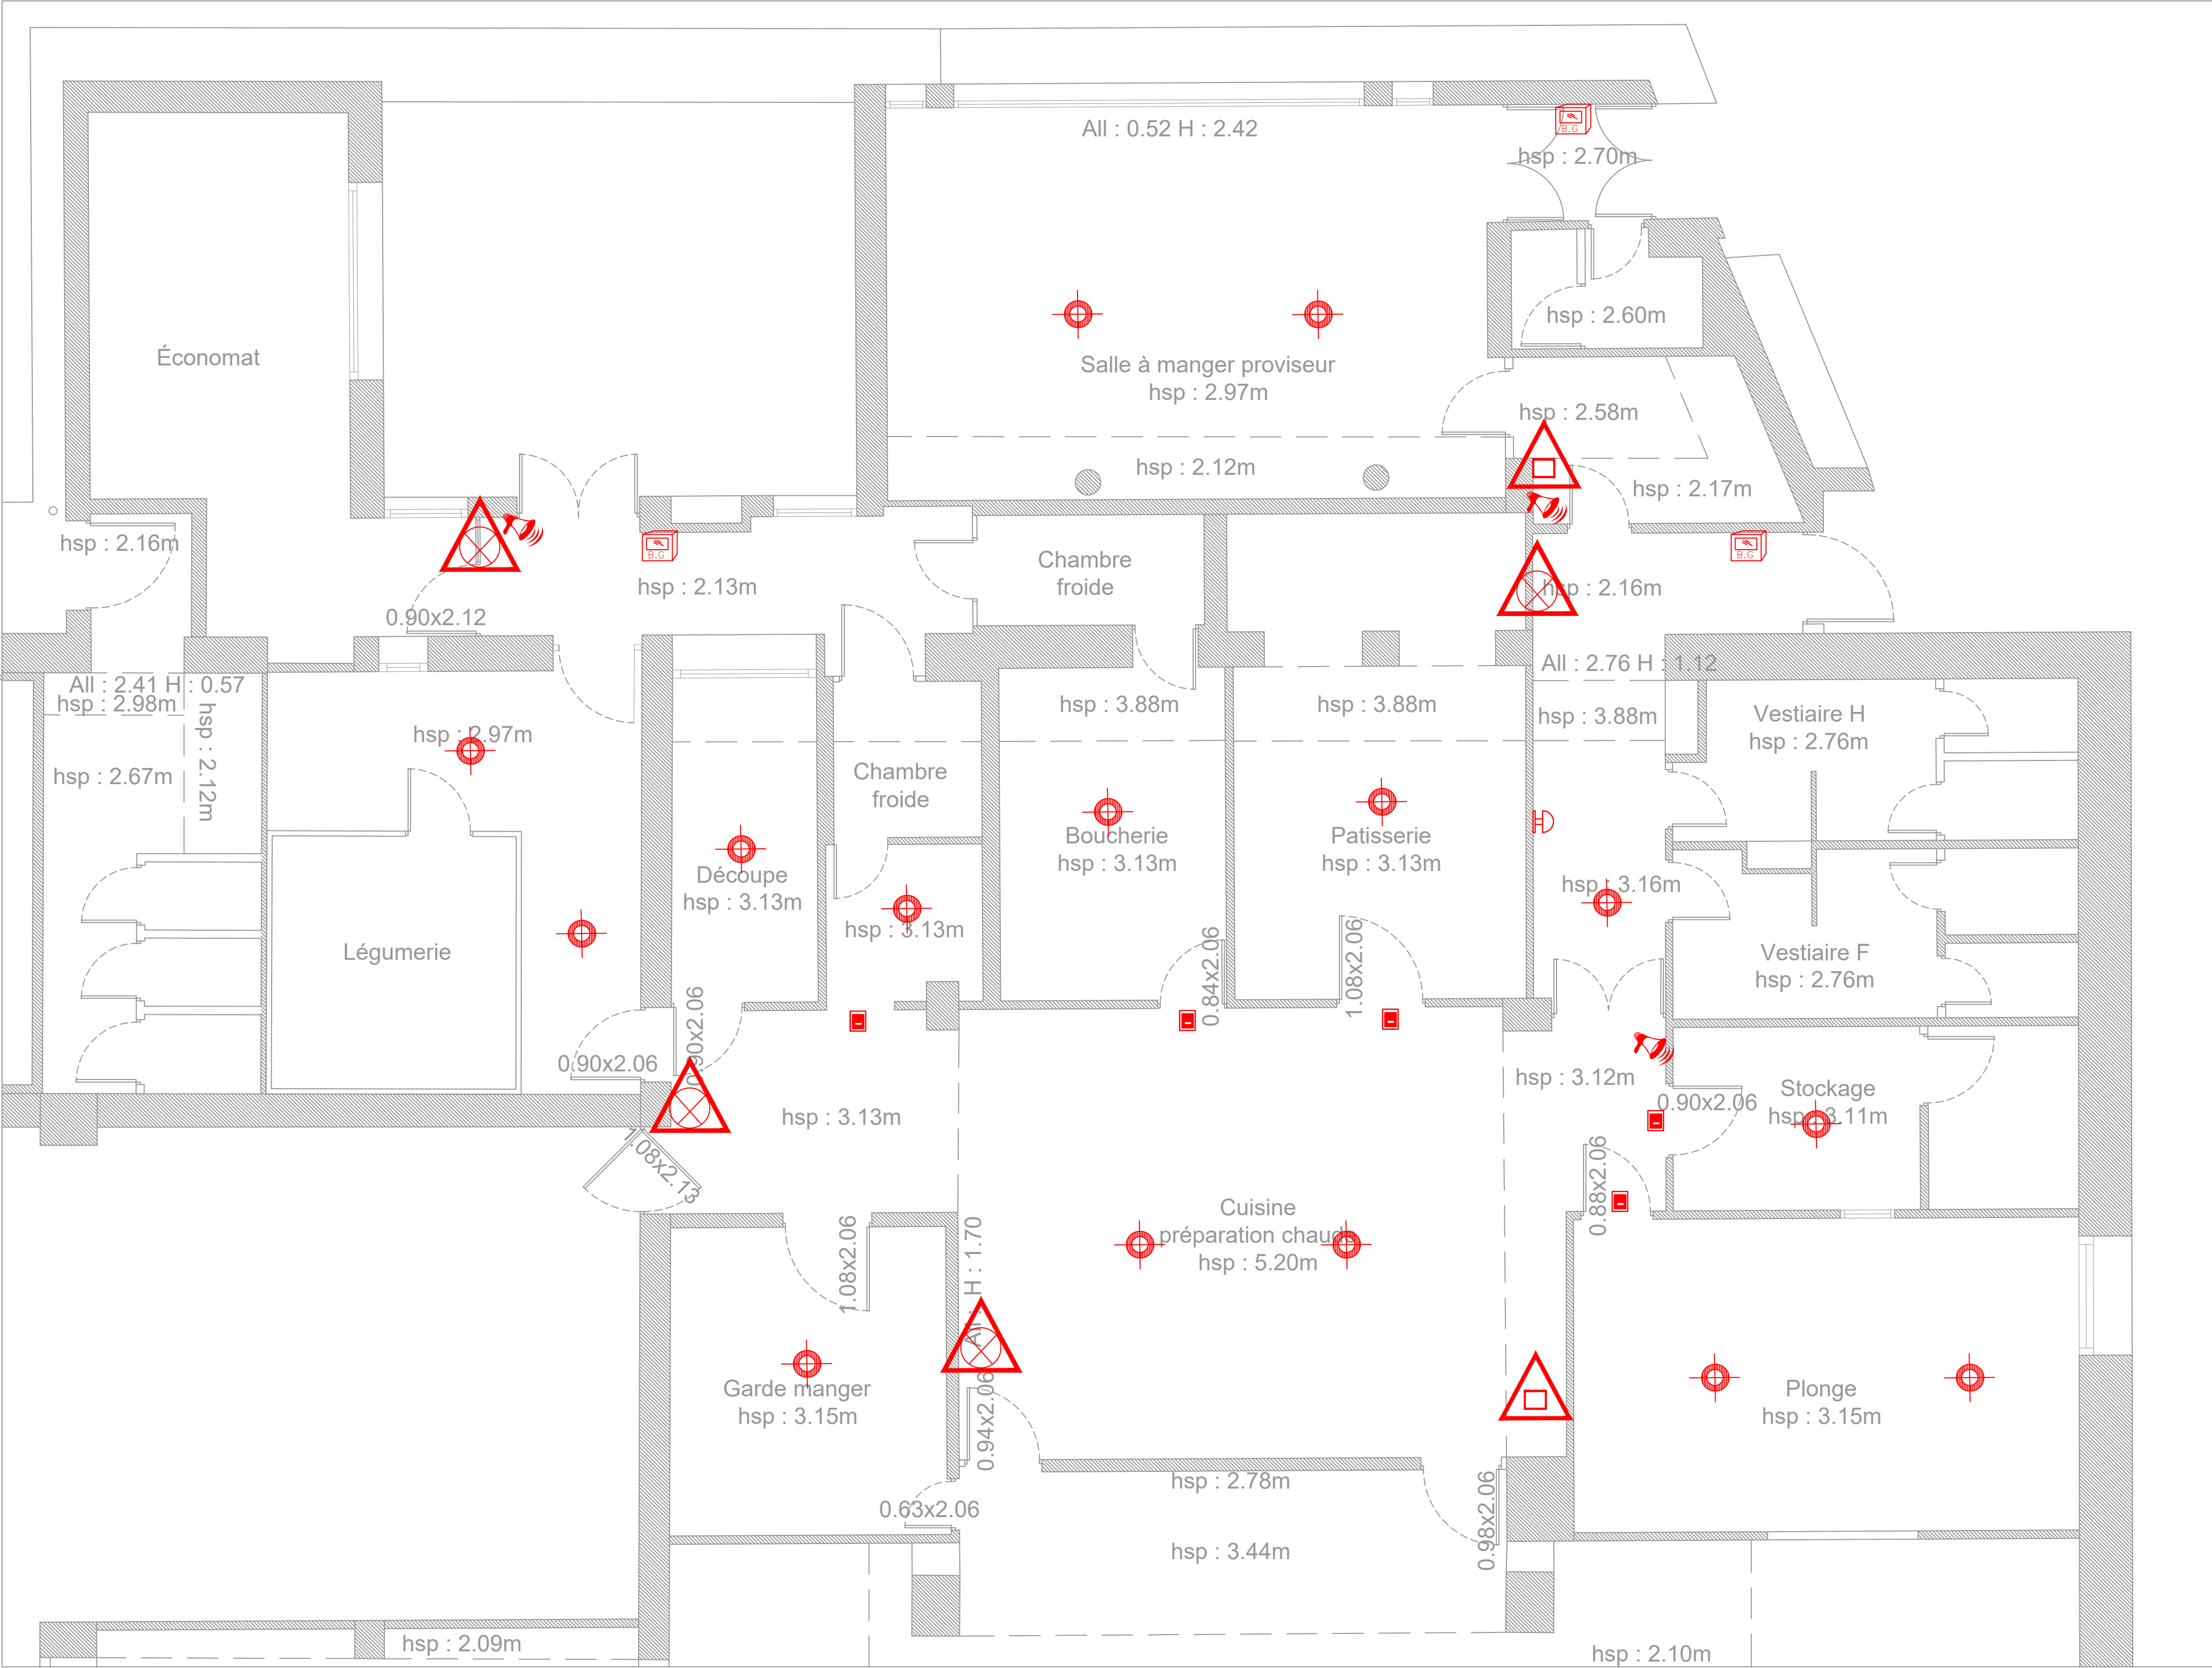Etat des lieux - Plan sécurité incendie




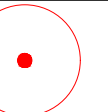



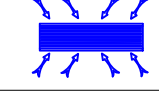
	Extincteur à poudre polyvalente ABC 9KG existant
	Extincteur CO2 5KG existant
	Extincteur à eau pulvérisée 6L
	Détecteur optique de fumée
	Déclencheur manuel bris de glace existant
	Diffuseur sonore
	Indicateur d'action
	Arrêt d'urgence gaz







ZONE 1 : CUISINE CENTRALE

Etat des lieux - Plan fluides

	Point d'eau
	Evacuation EP/EU
	Caniveau de sol en inox
	Chauffe-eau électrique 500L
	Climatiseur type cassette
	Unité intérieure climatiseur split système
	Ventouse d'extraction V.M.C
	Grille d'extraction

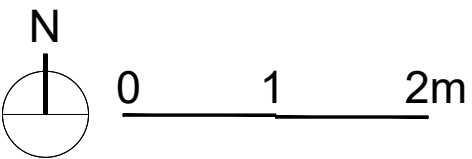
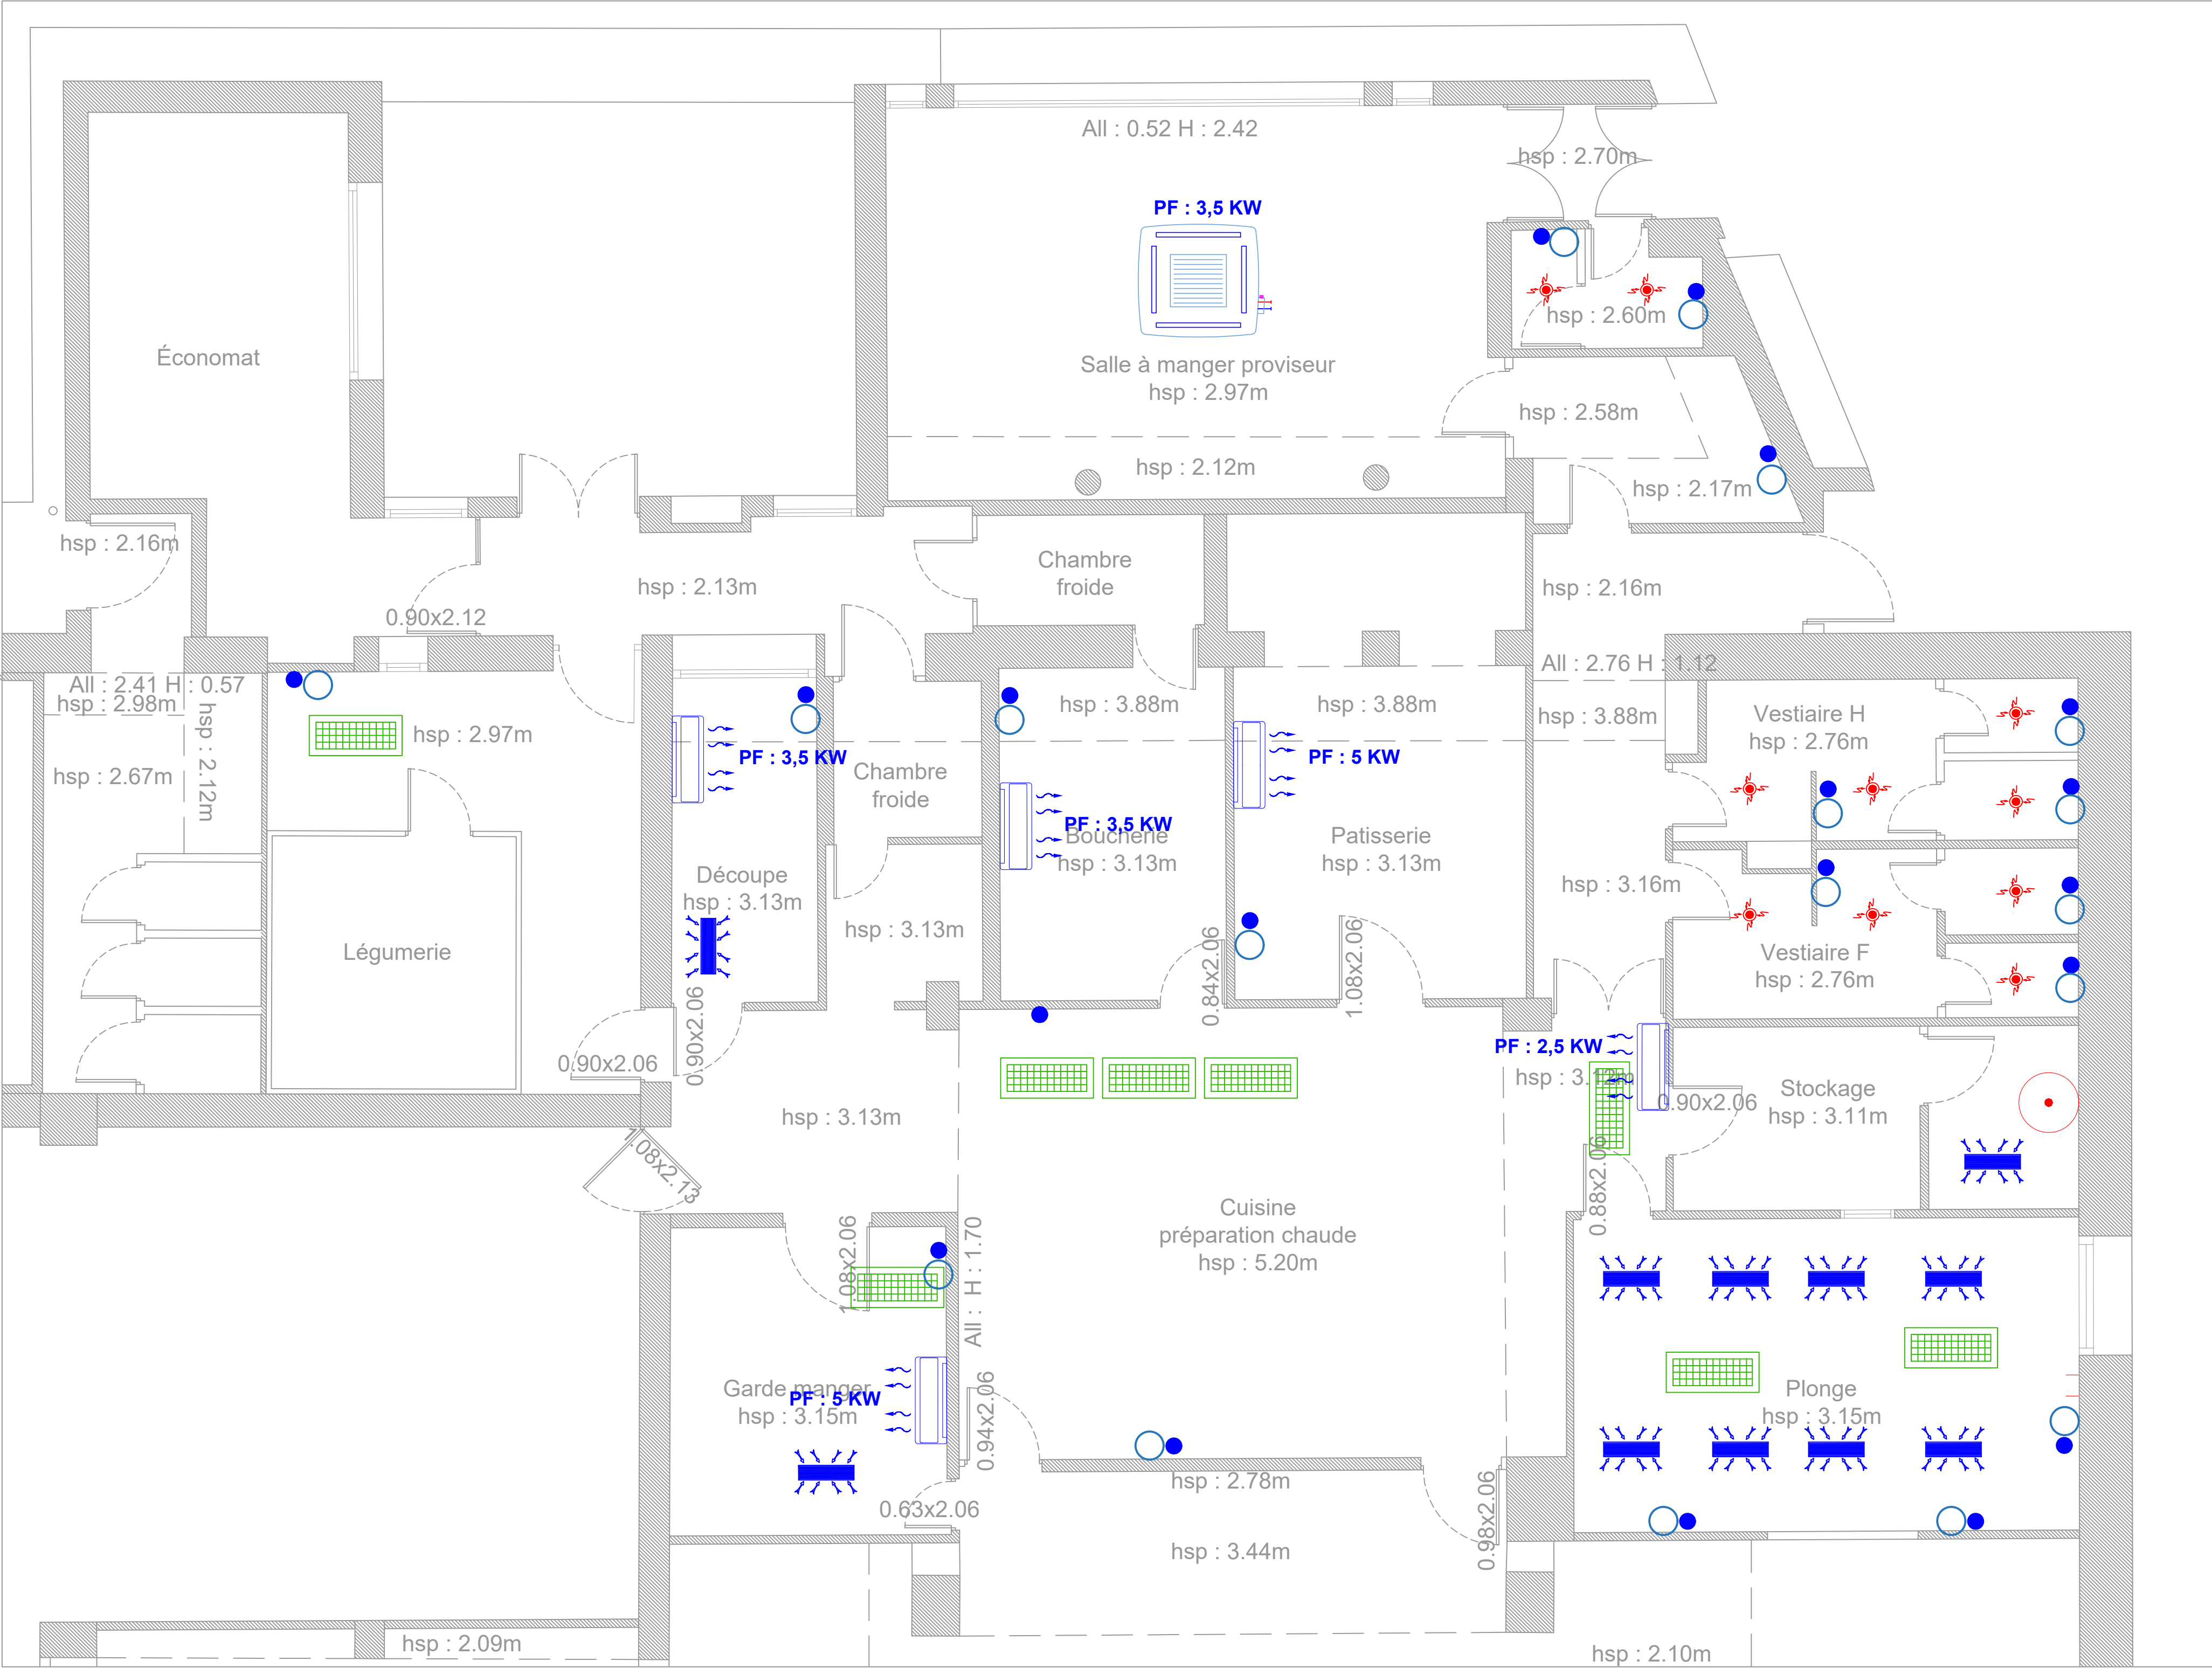




RESTRUCTURATION CANTINE - ZONE 1 : CUISINE CENTRALE

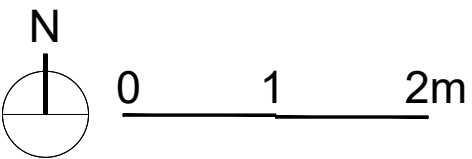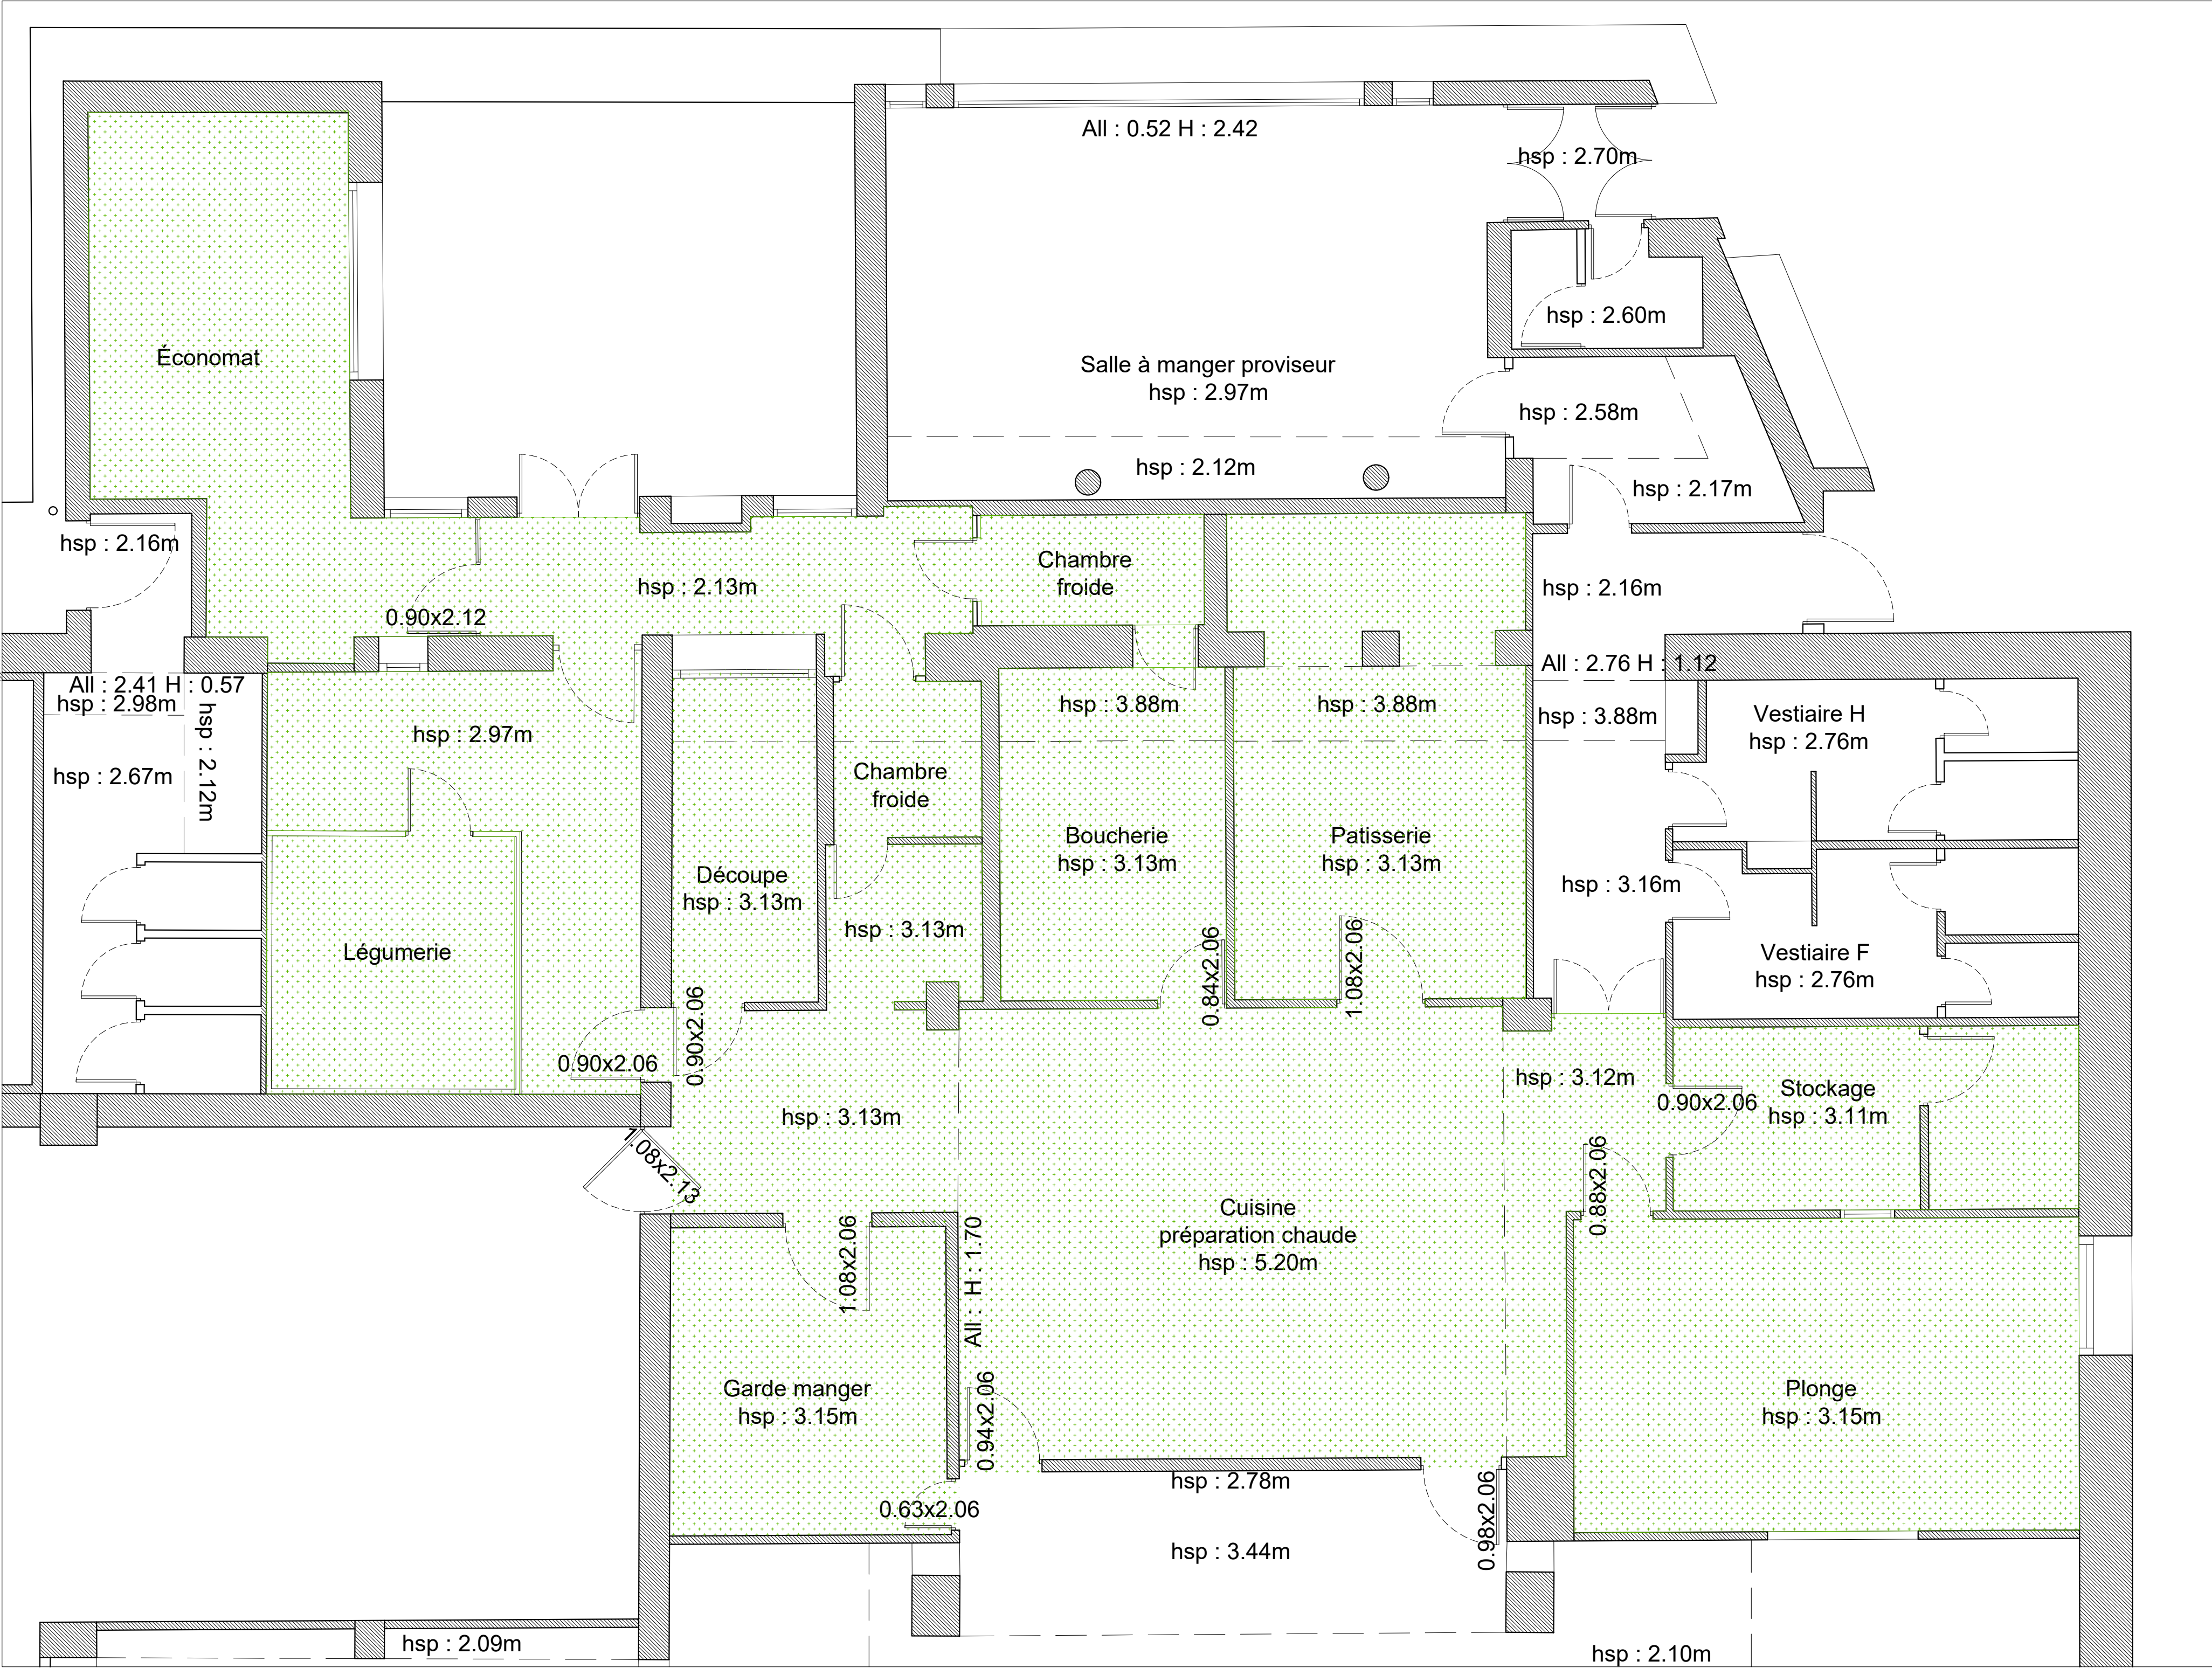Projet - Plan revêtement sol


















Nouveau revêtement en résine polyuréthane Sika Ucrete UD200







ZONE 1 : CUISINE CENTRALE

Projet - Plan éclairage



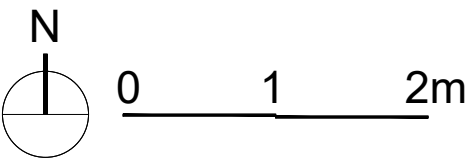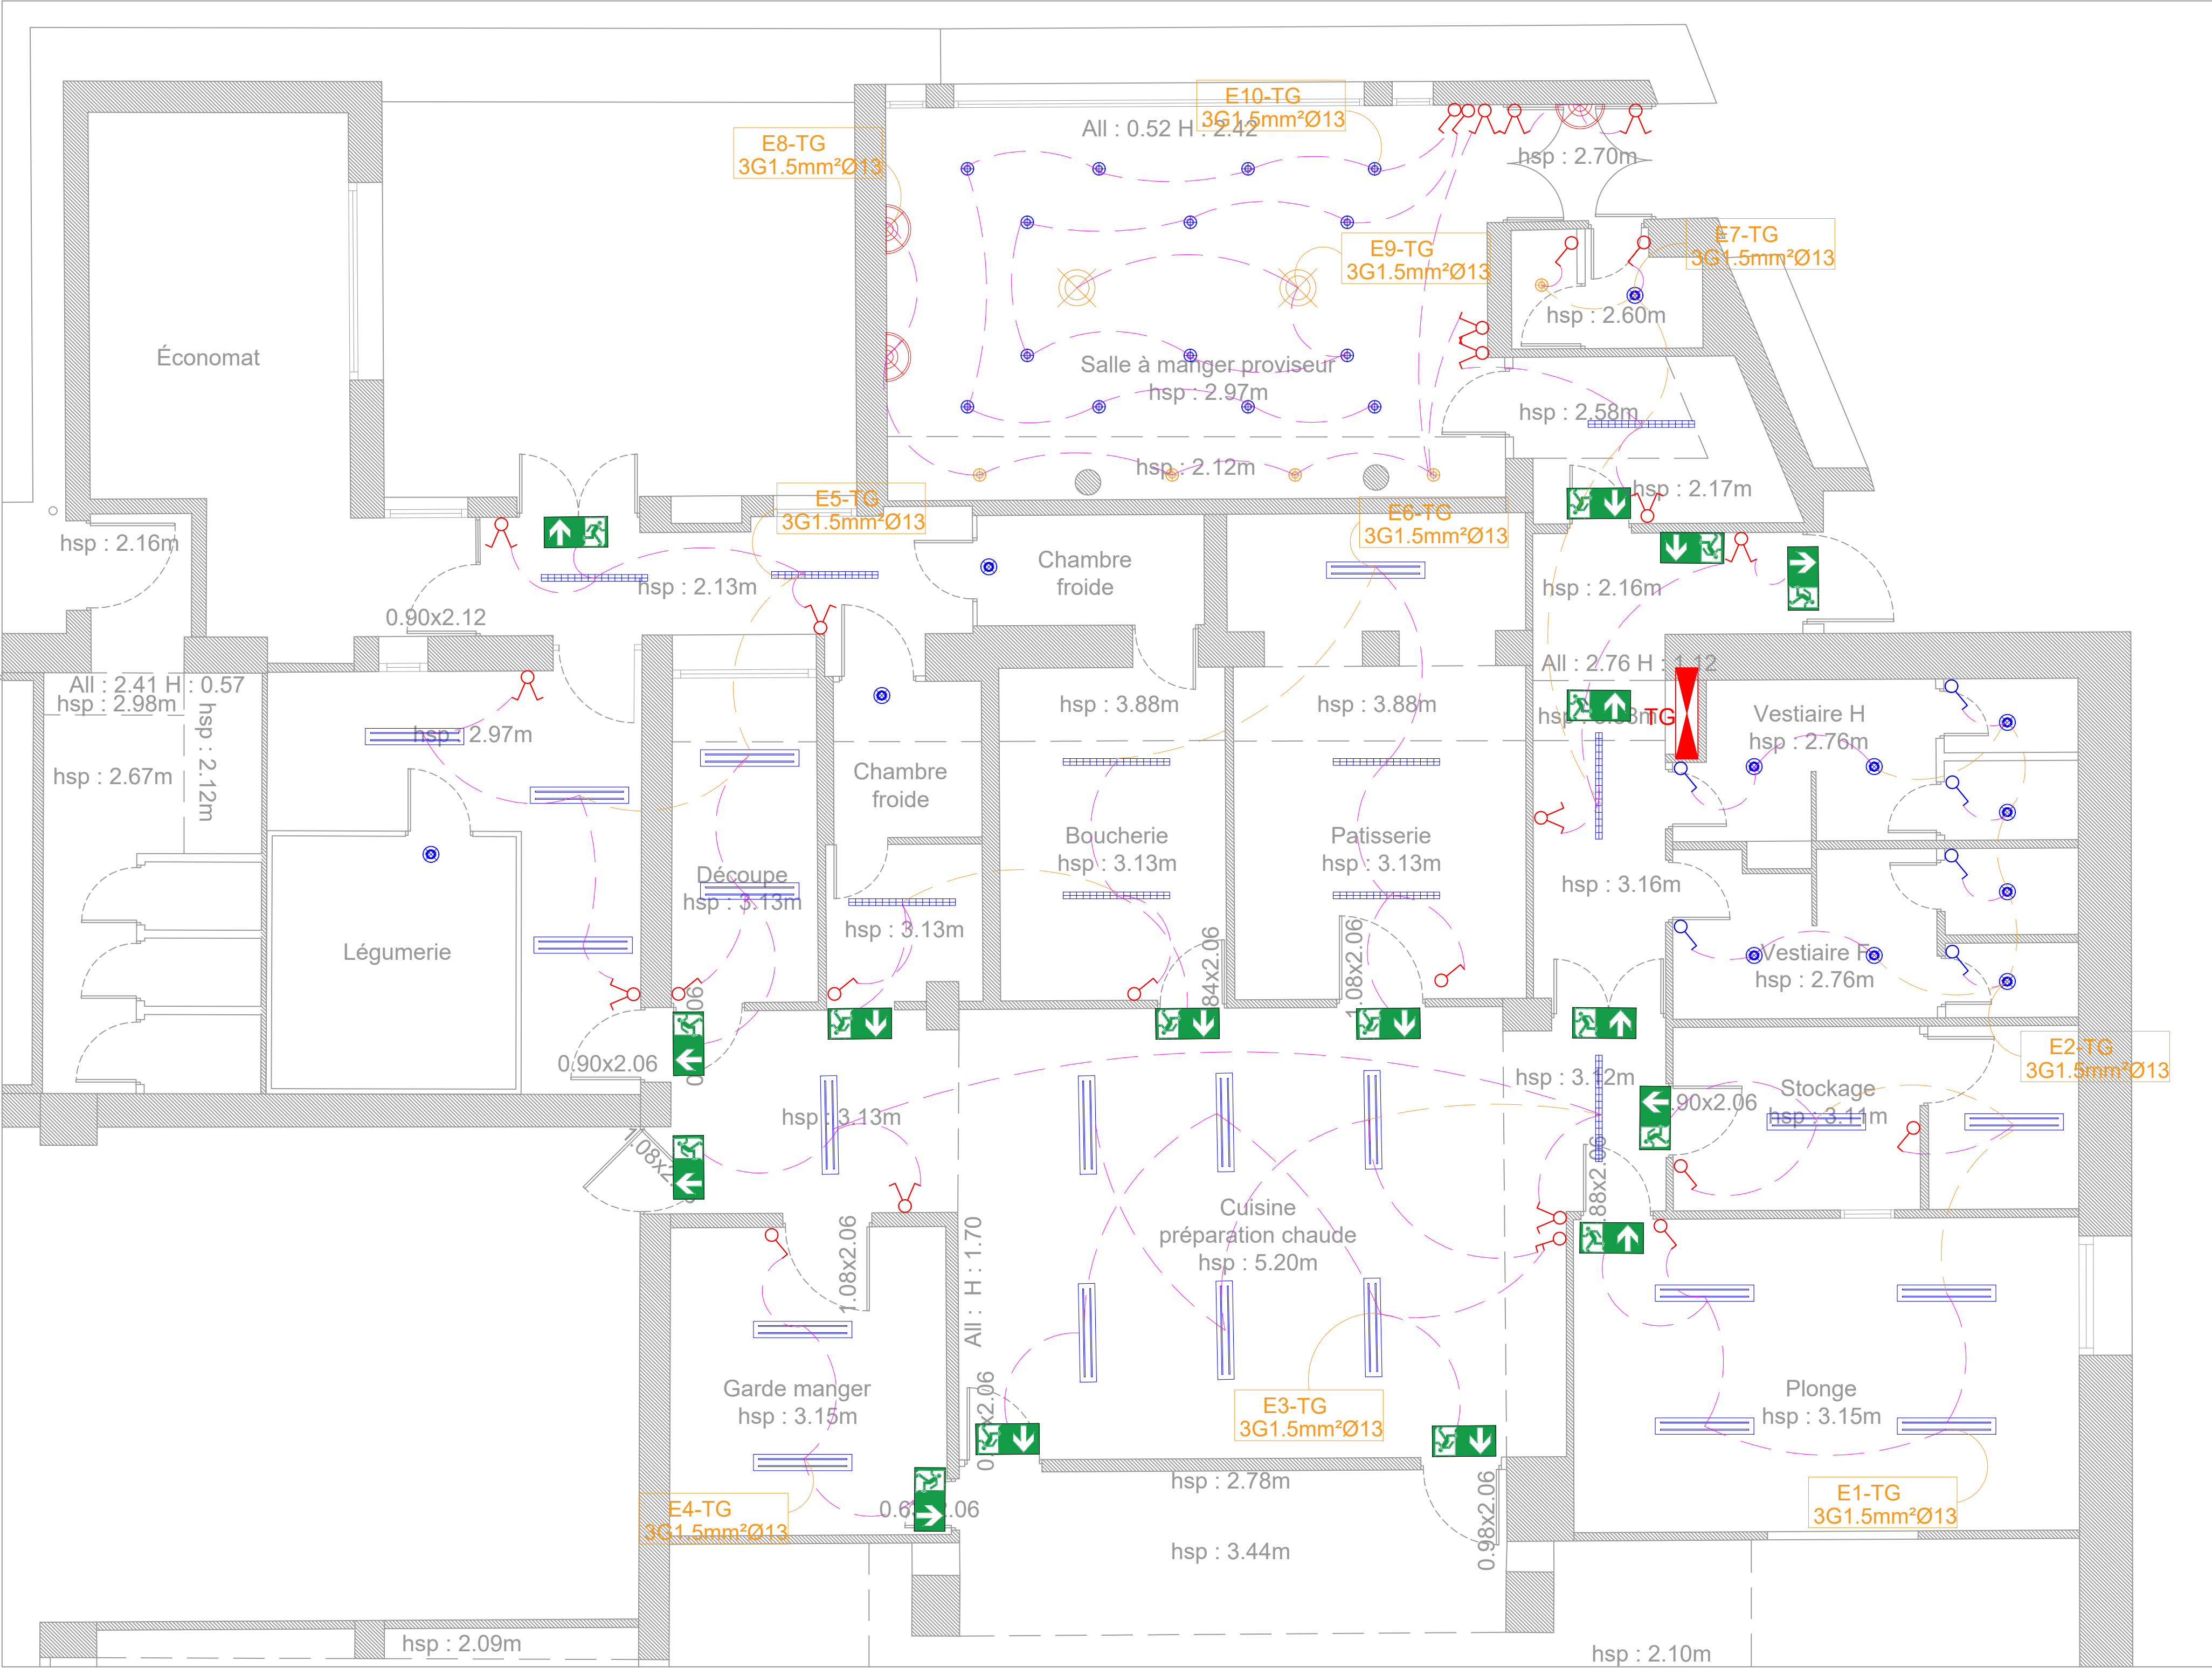






	Tableau électrique
	Suspension 1
	Suspension 2
	Spot encastré 18W
	Spot encastré 8W
	Applique murale 18W
	Luminaire fluorescent 120cm 1x36W
	Luminaire fluorescent 120cm 2x36W
	Plafonnier décoratif
	Hublot étanche
	Reglette LED 40W
	Panel led 60x60 40W
	Bloc autonome d'éclairage de secours
	Interrupteur simple allumage
	Interrupteur simple allumage étanche
	Interrupteur double allumage
	Interrupteur va et vient







ZONE 1 : CUISINE CENTRALE

Projet - Plan prises

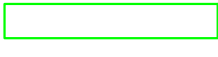	Tableau électrique
	Prise de courant 2P+T16A existante
	Prise de courant encastrée 2P+T16A
	Prise de courant étanche 2P+T16A
	Prise de courant étanche 3P+N+T existante
	Prise informatique RJ45
	Alimentation électrique existante
	Plinthe en plastique existante
	Plinthe en plastique en projet

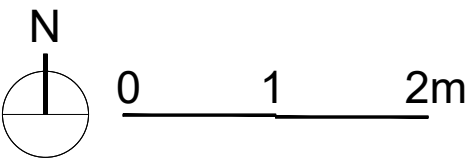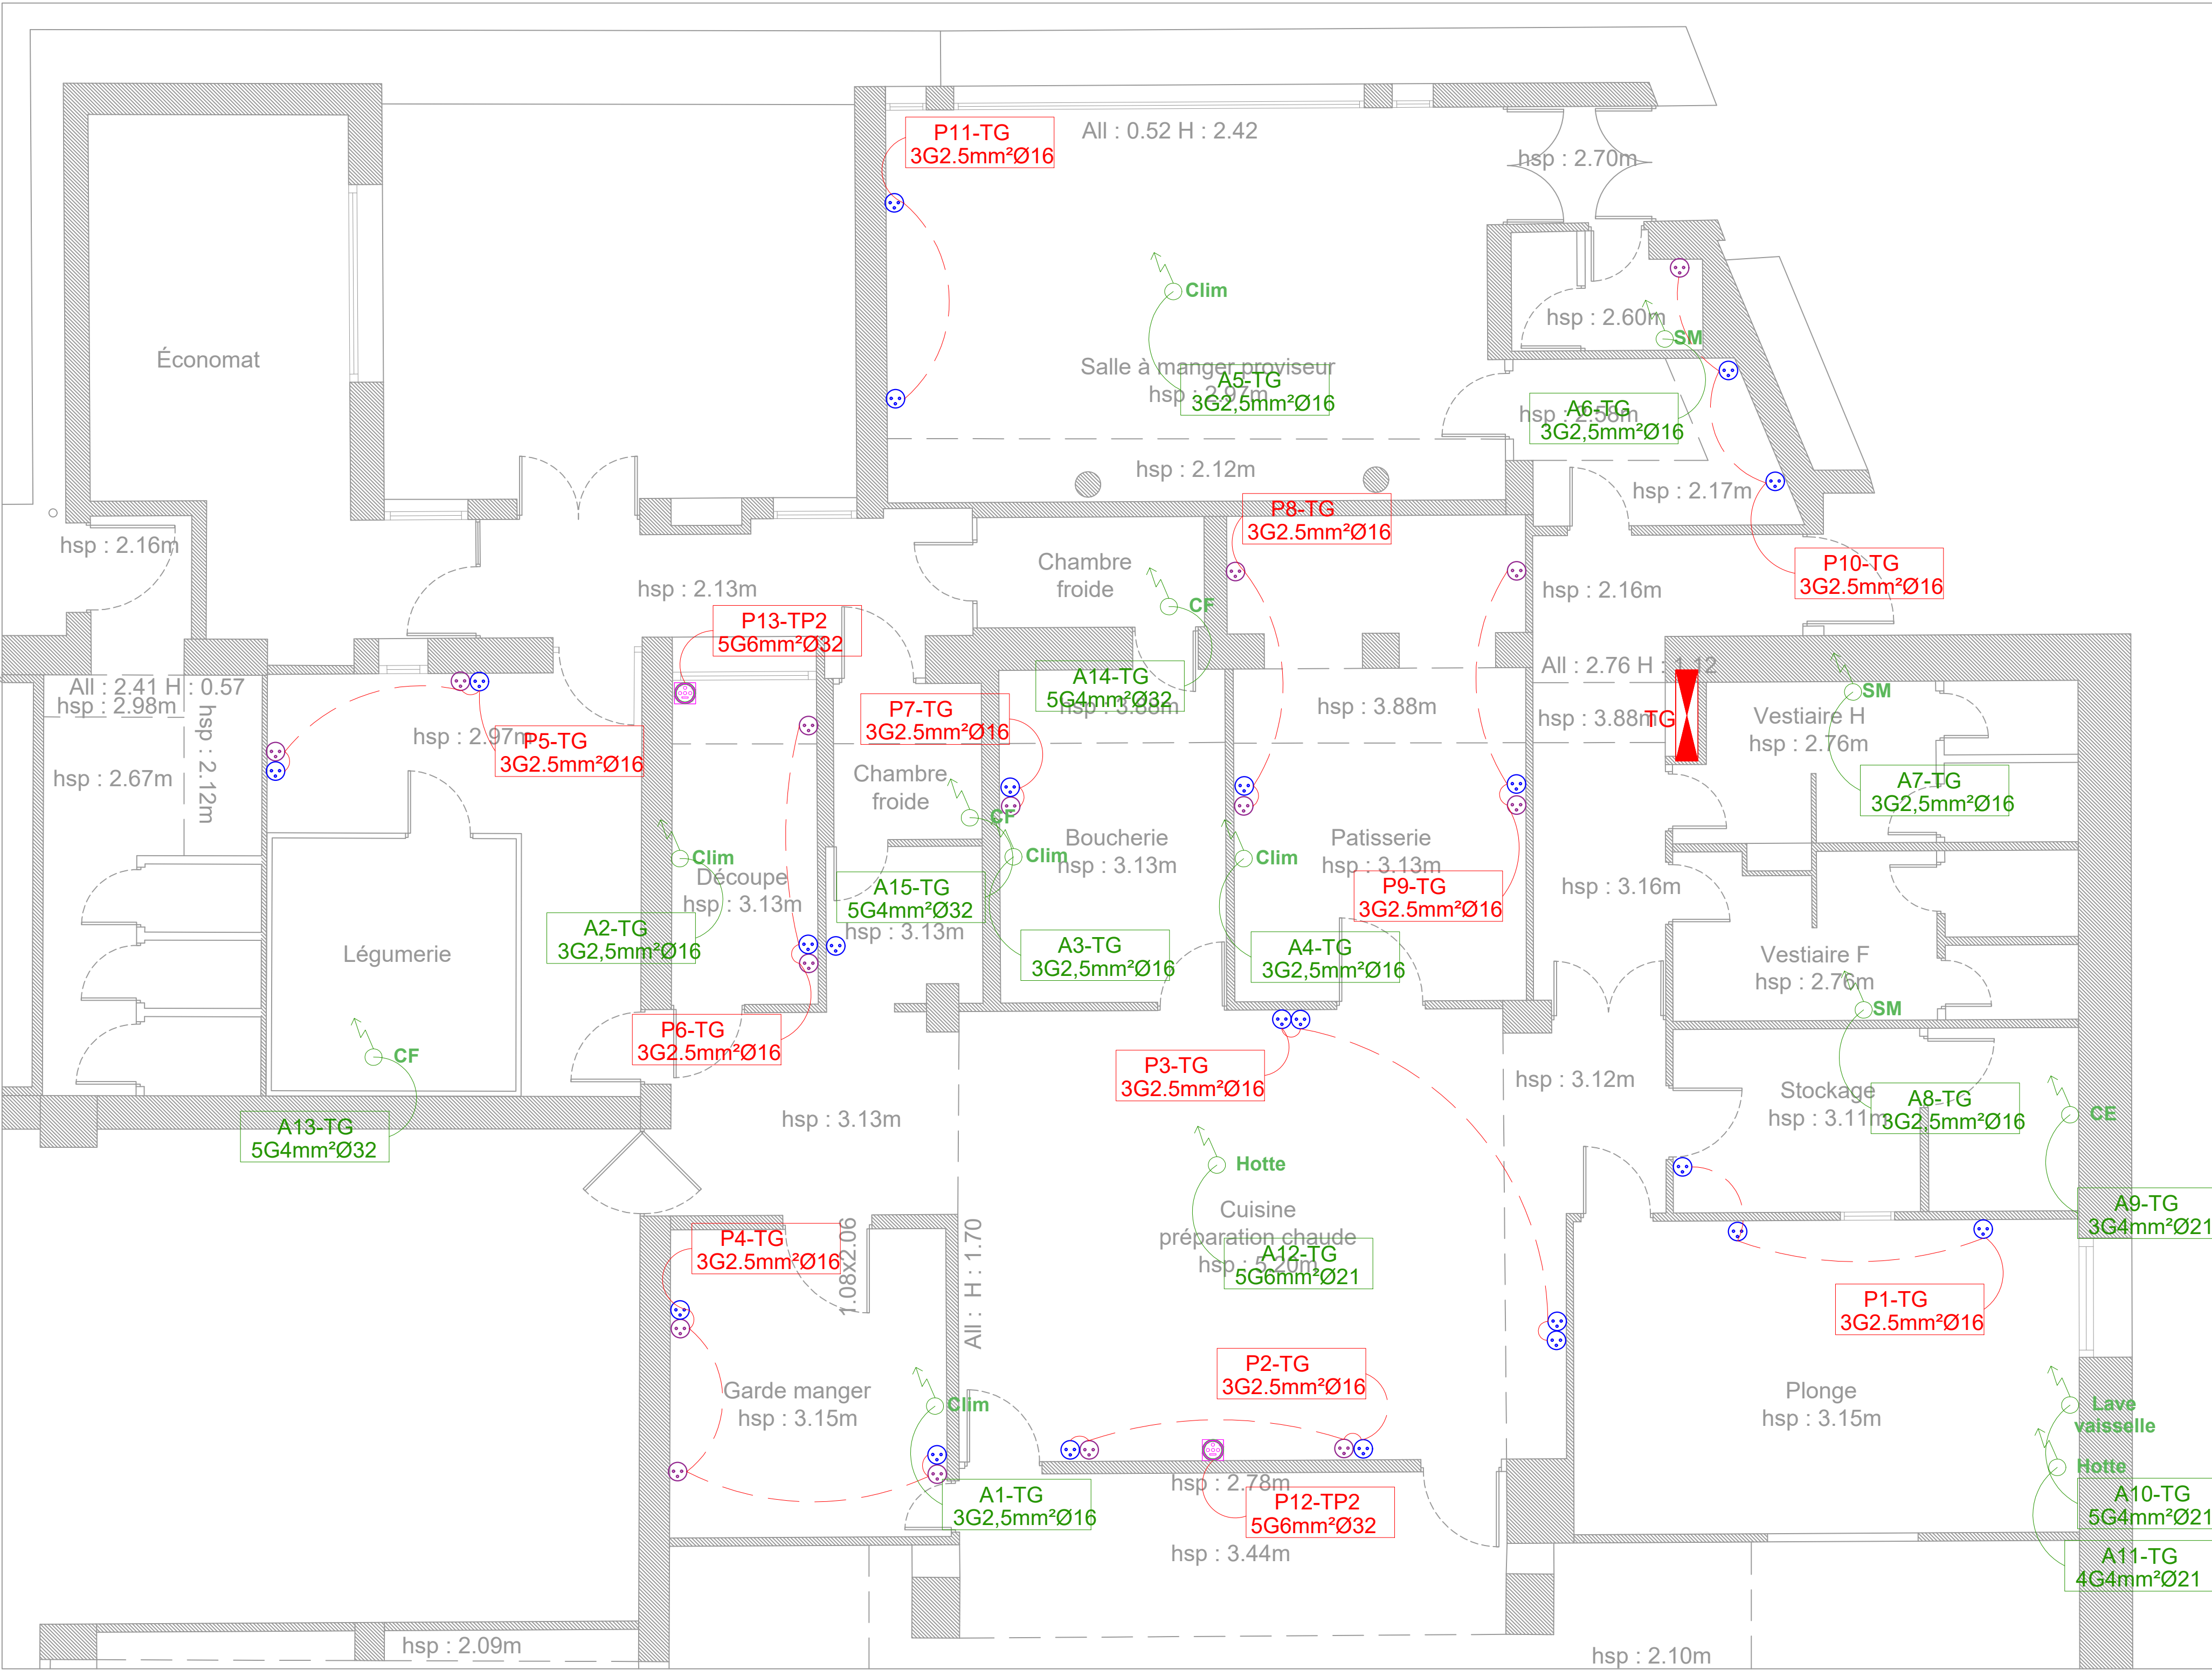



ZONE 1 : CUISINE CENTRALE

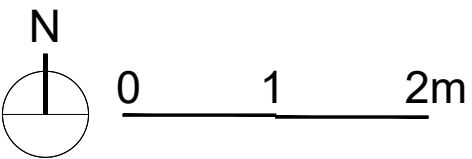
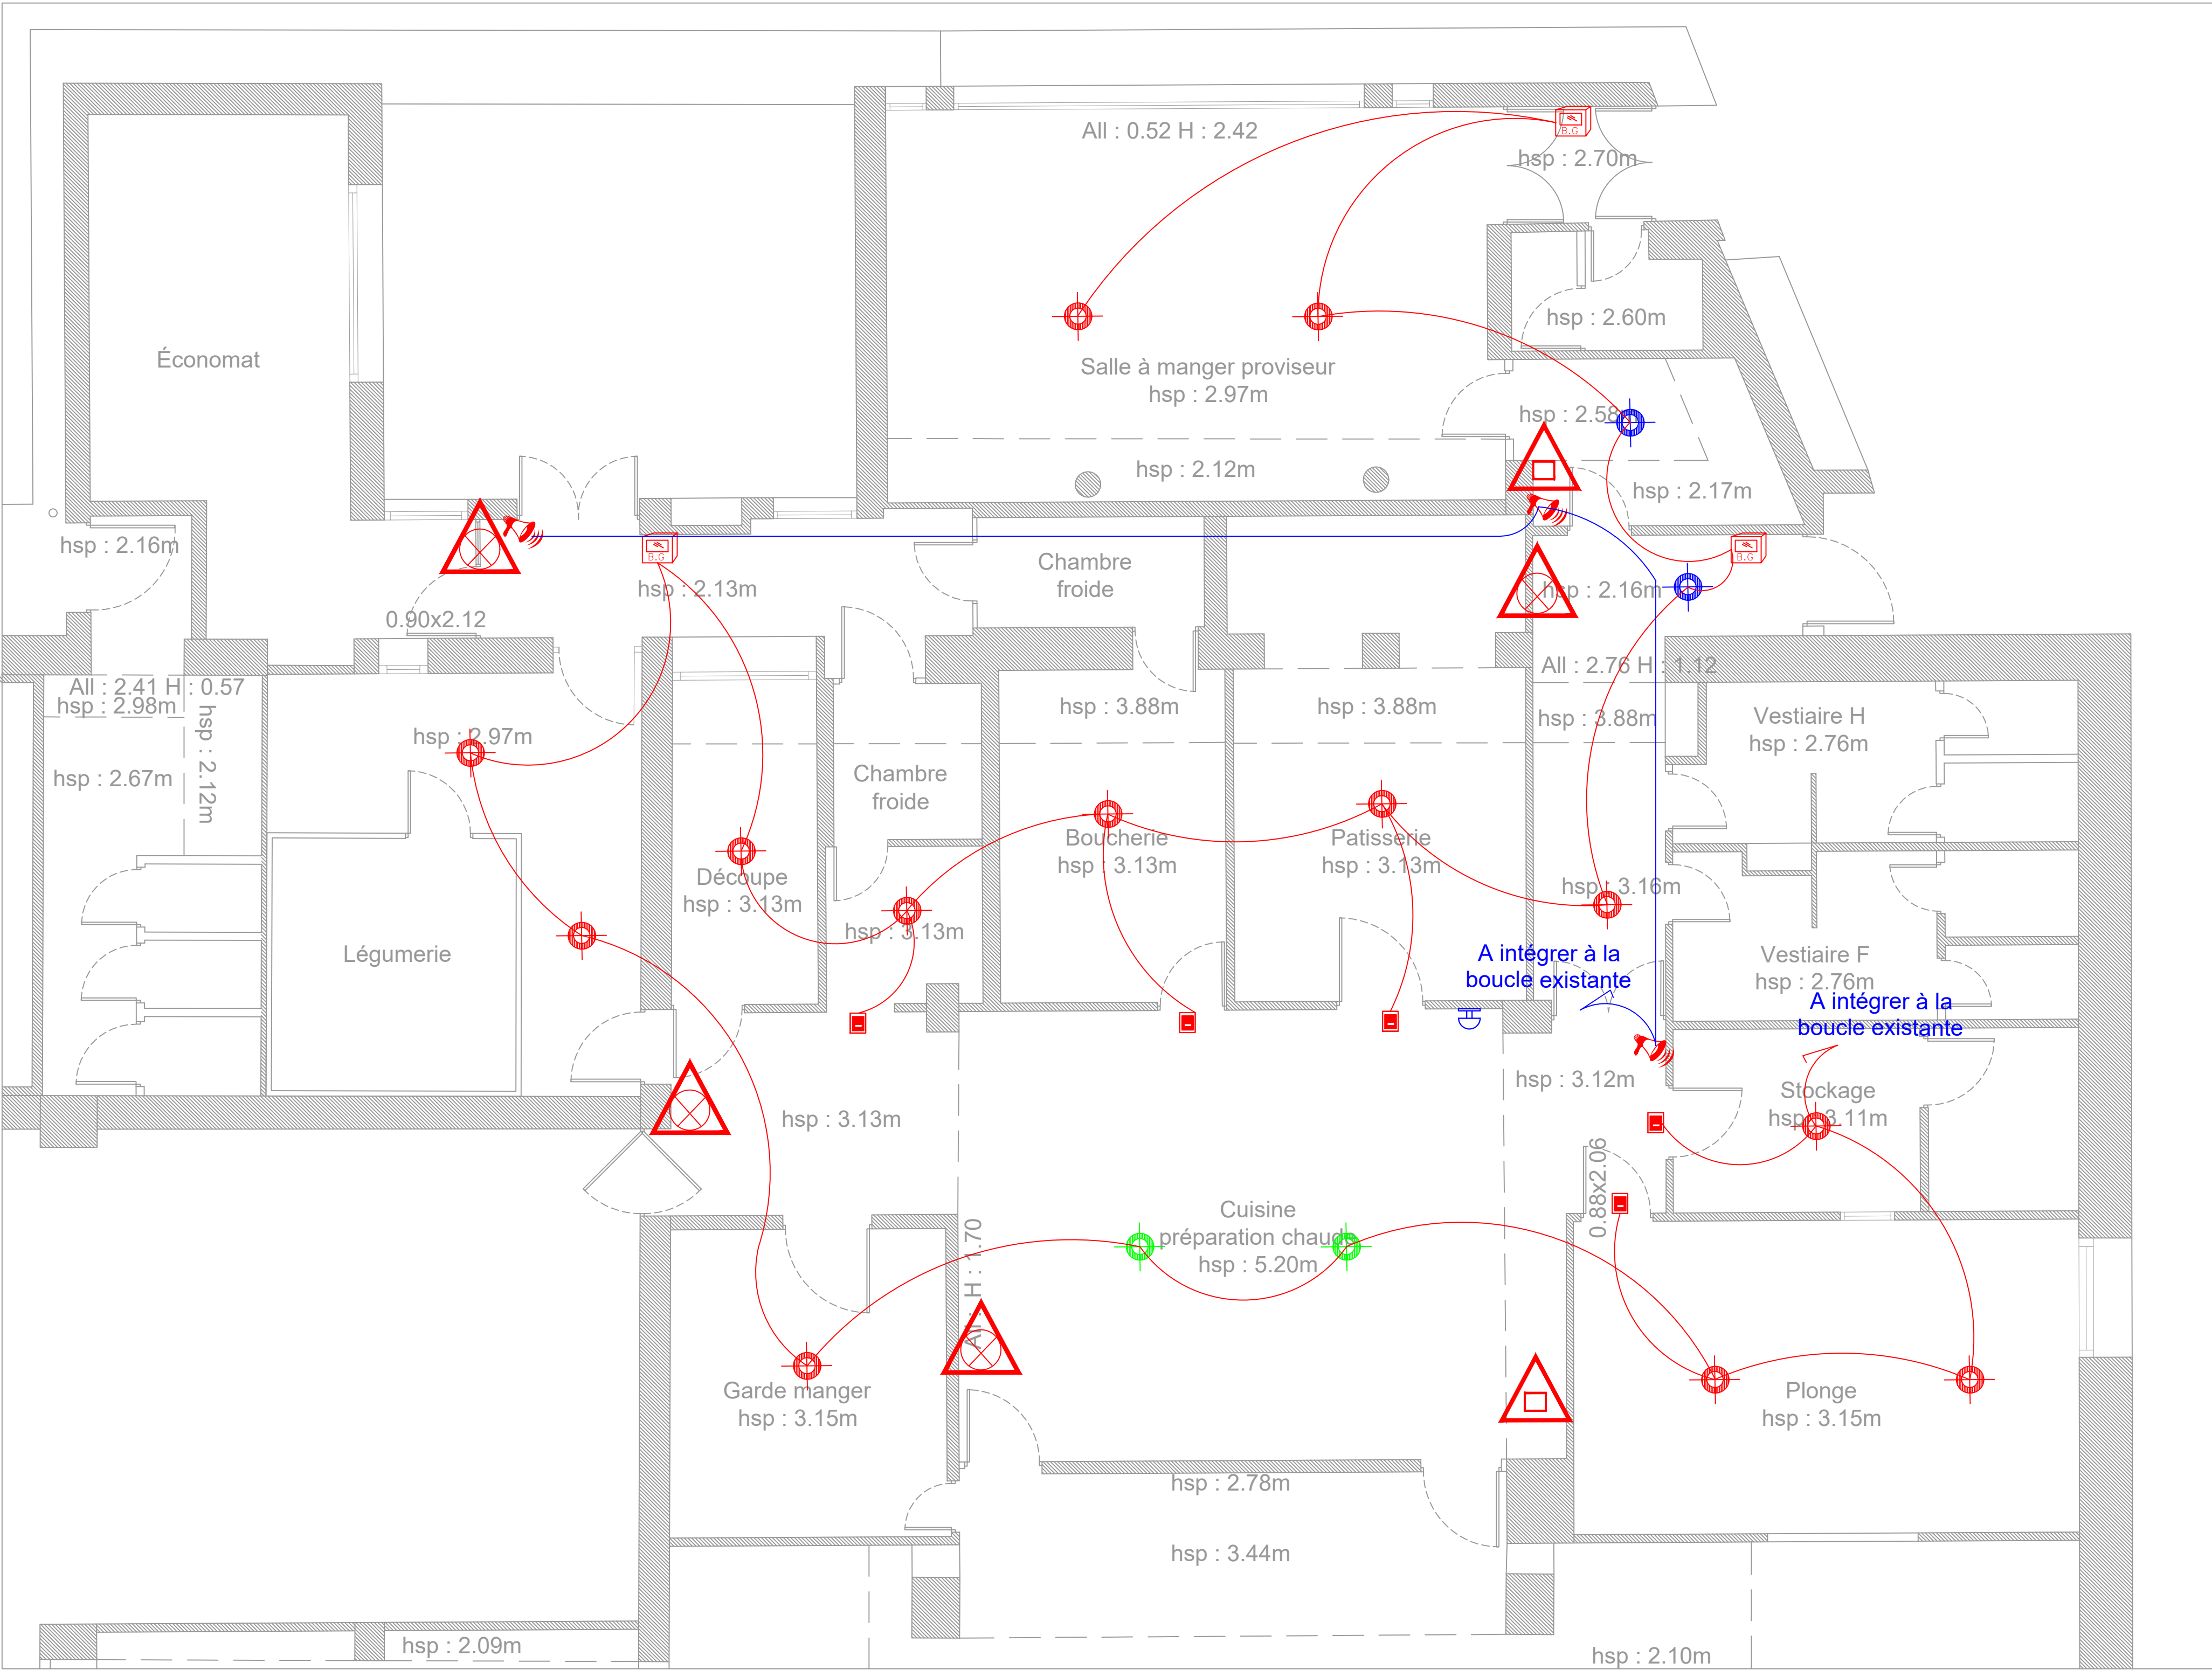
Projet - Plan sécurité incendie

Equipement existant

Equipement existant relocalisé

Equipement en projet









	Extincteur à poudre polyvalente ABC 9KG existant
	Extincteur CO2 5KG existant
	Extincteur à eau pulvérisée 6L
	Détecteur optique de fumée existant
	Détecteur optique de fumée existant relocalisé
	Détecteur de chaleur thermovélocimétrique en projet
	Déclencheur manuel bris de glace existant
	Diffuseur sonore
	Indicateur d'action
	Arrêt d'urgence gaz existant relocalisé







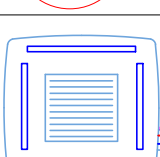ZONE 1 : CUISINE CENTRALE

Projet - Plan fluides

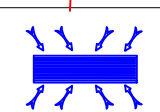

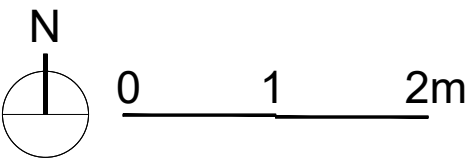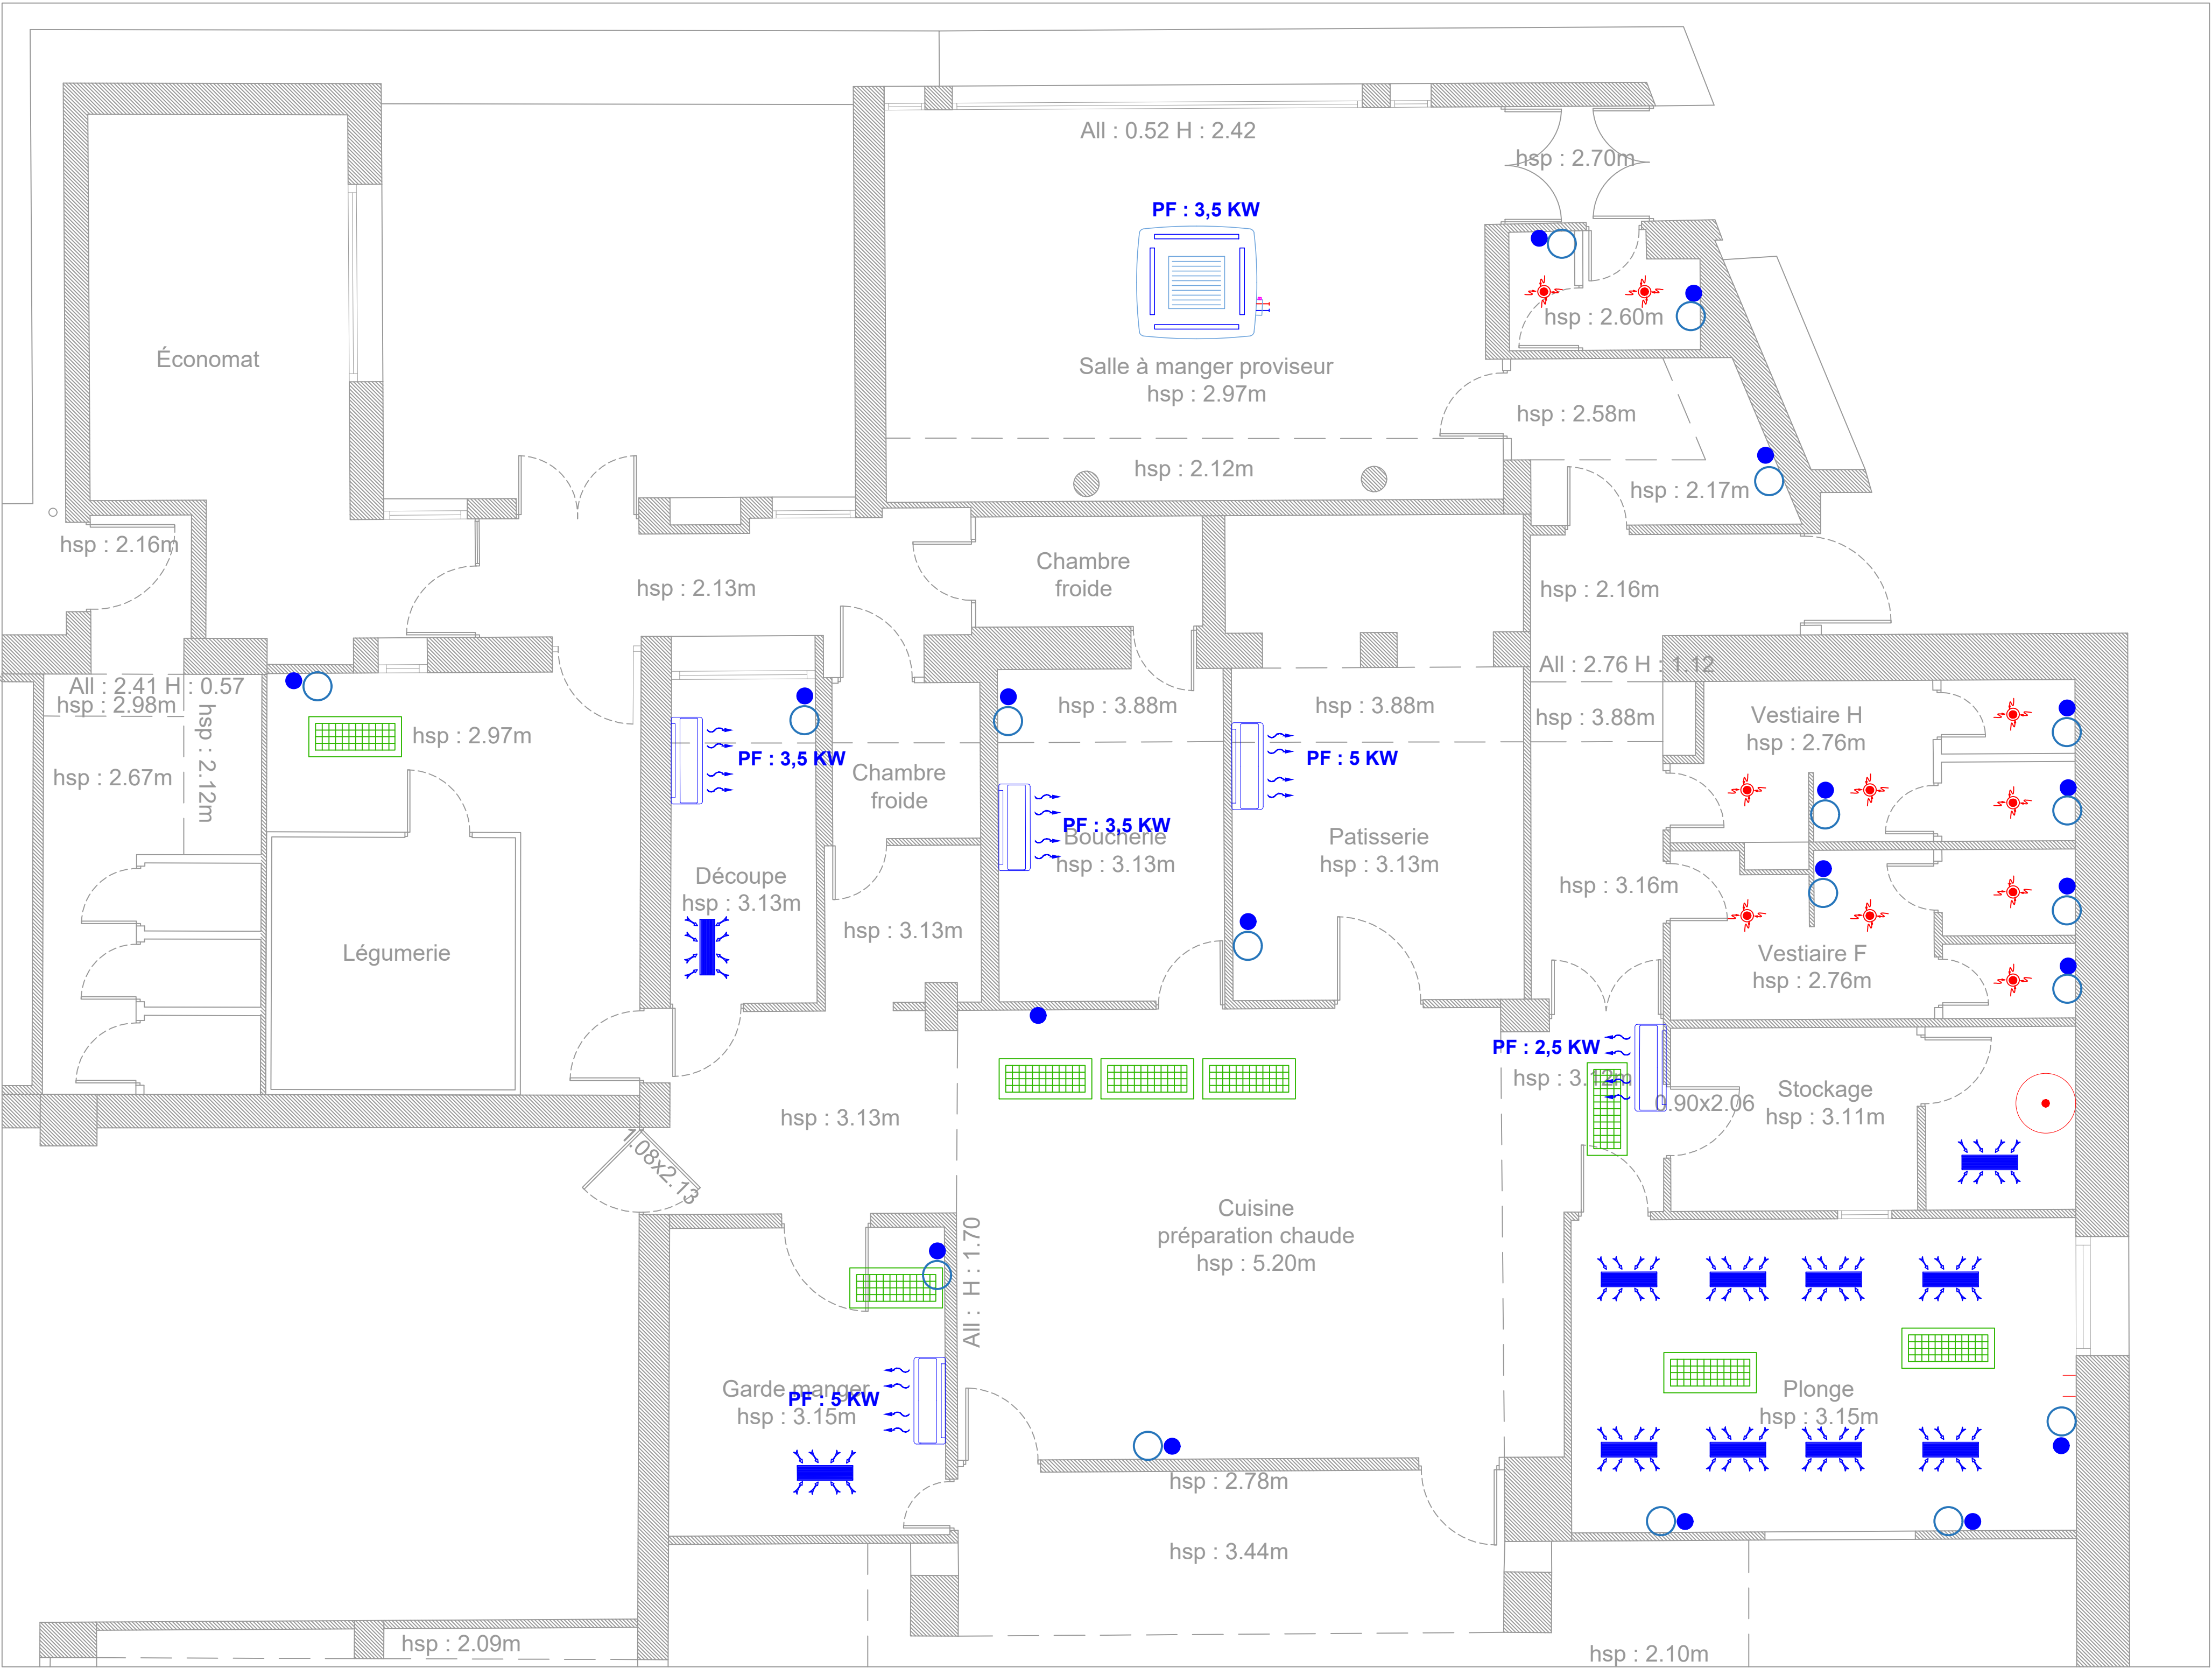














	Point d'eau existant
	Evacuation EP/EU existant
	Caniveau de sol en inox existant
	Chauffe-eau électrique 500L existant
	Climatiseur type cassette existant
	Unité intérieure climatiseur split système existant
	Ventouse d'extraction V.M.C existante
	Grille d'extraction existante







ZONE 1 : CUISINE CENTRALE

Projet - Plan éclairage


	Tableau électrique
	Suspension 1
	Suspension 2
	Spot encastré 18W
	Spot encastré 8W
	Applique murale 18W
	Luminaire fluorescent 120cm 1x36W
	Luminaire fluorescent 120cm 2x36W
	Plafonnier décoratif
	Hublot étanche
	Reglette LED 40W
	Panel led 60x60 40W
	Bloc autonome d'éclairage de secours
	Interrupteur simple allumage
	Interrupteur simple allumage étanche
	Interrupteur double allumage
	Interrupteur va et vient

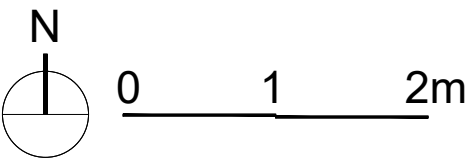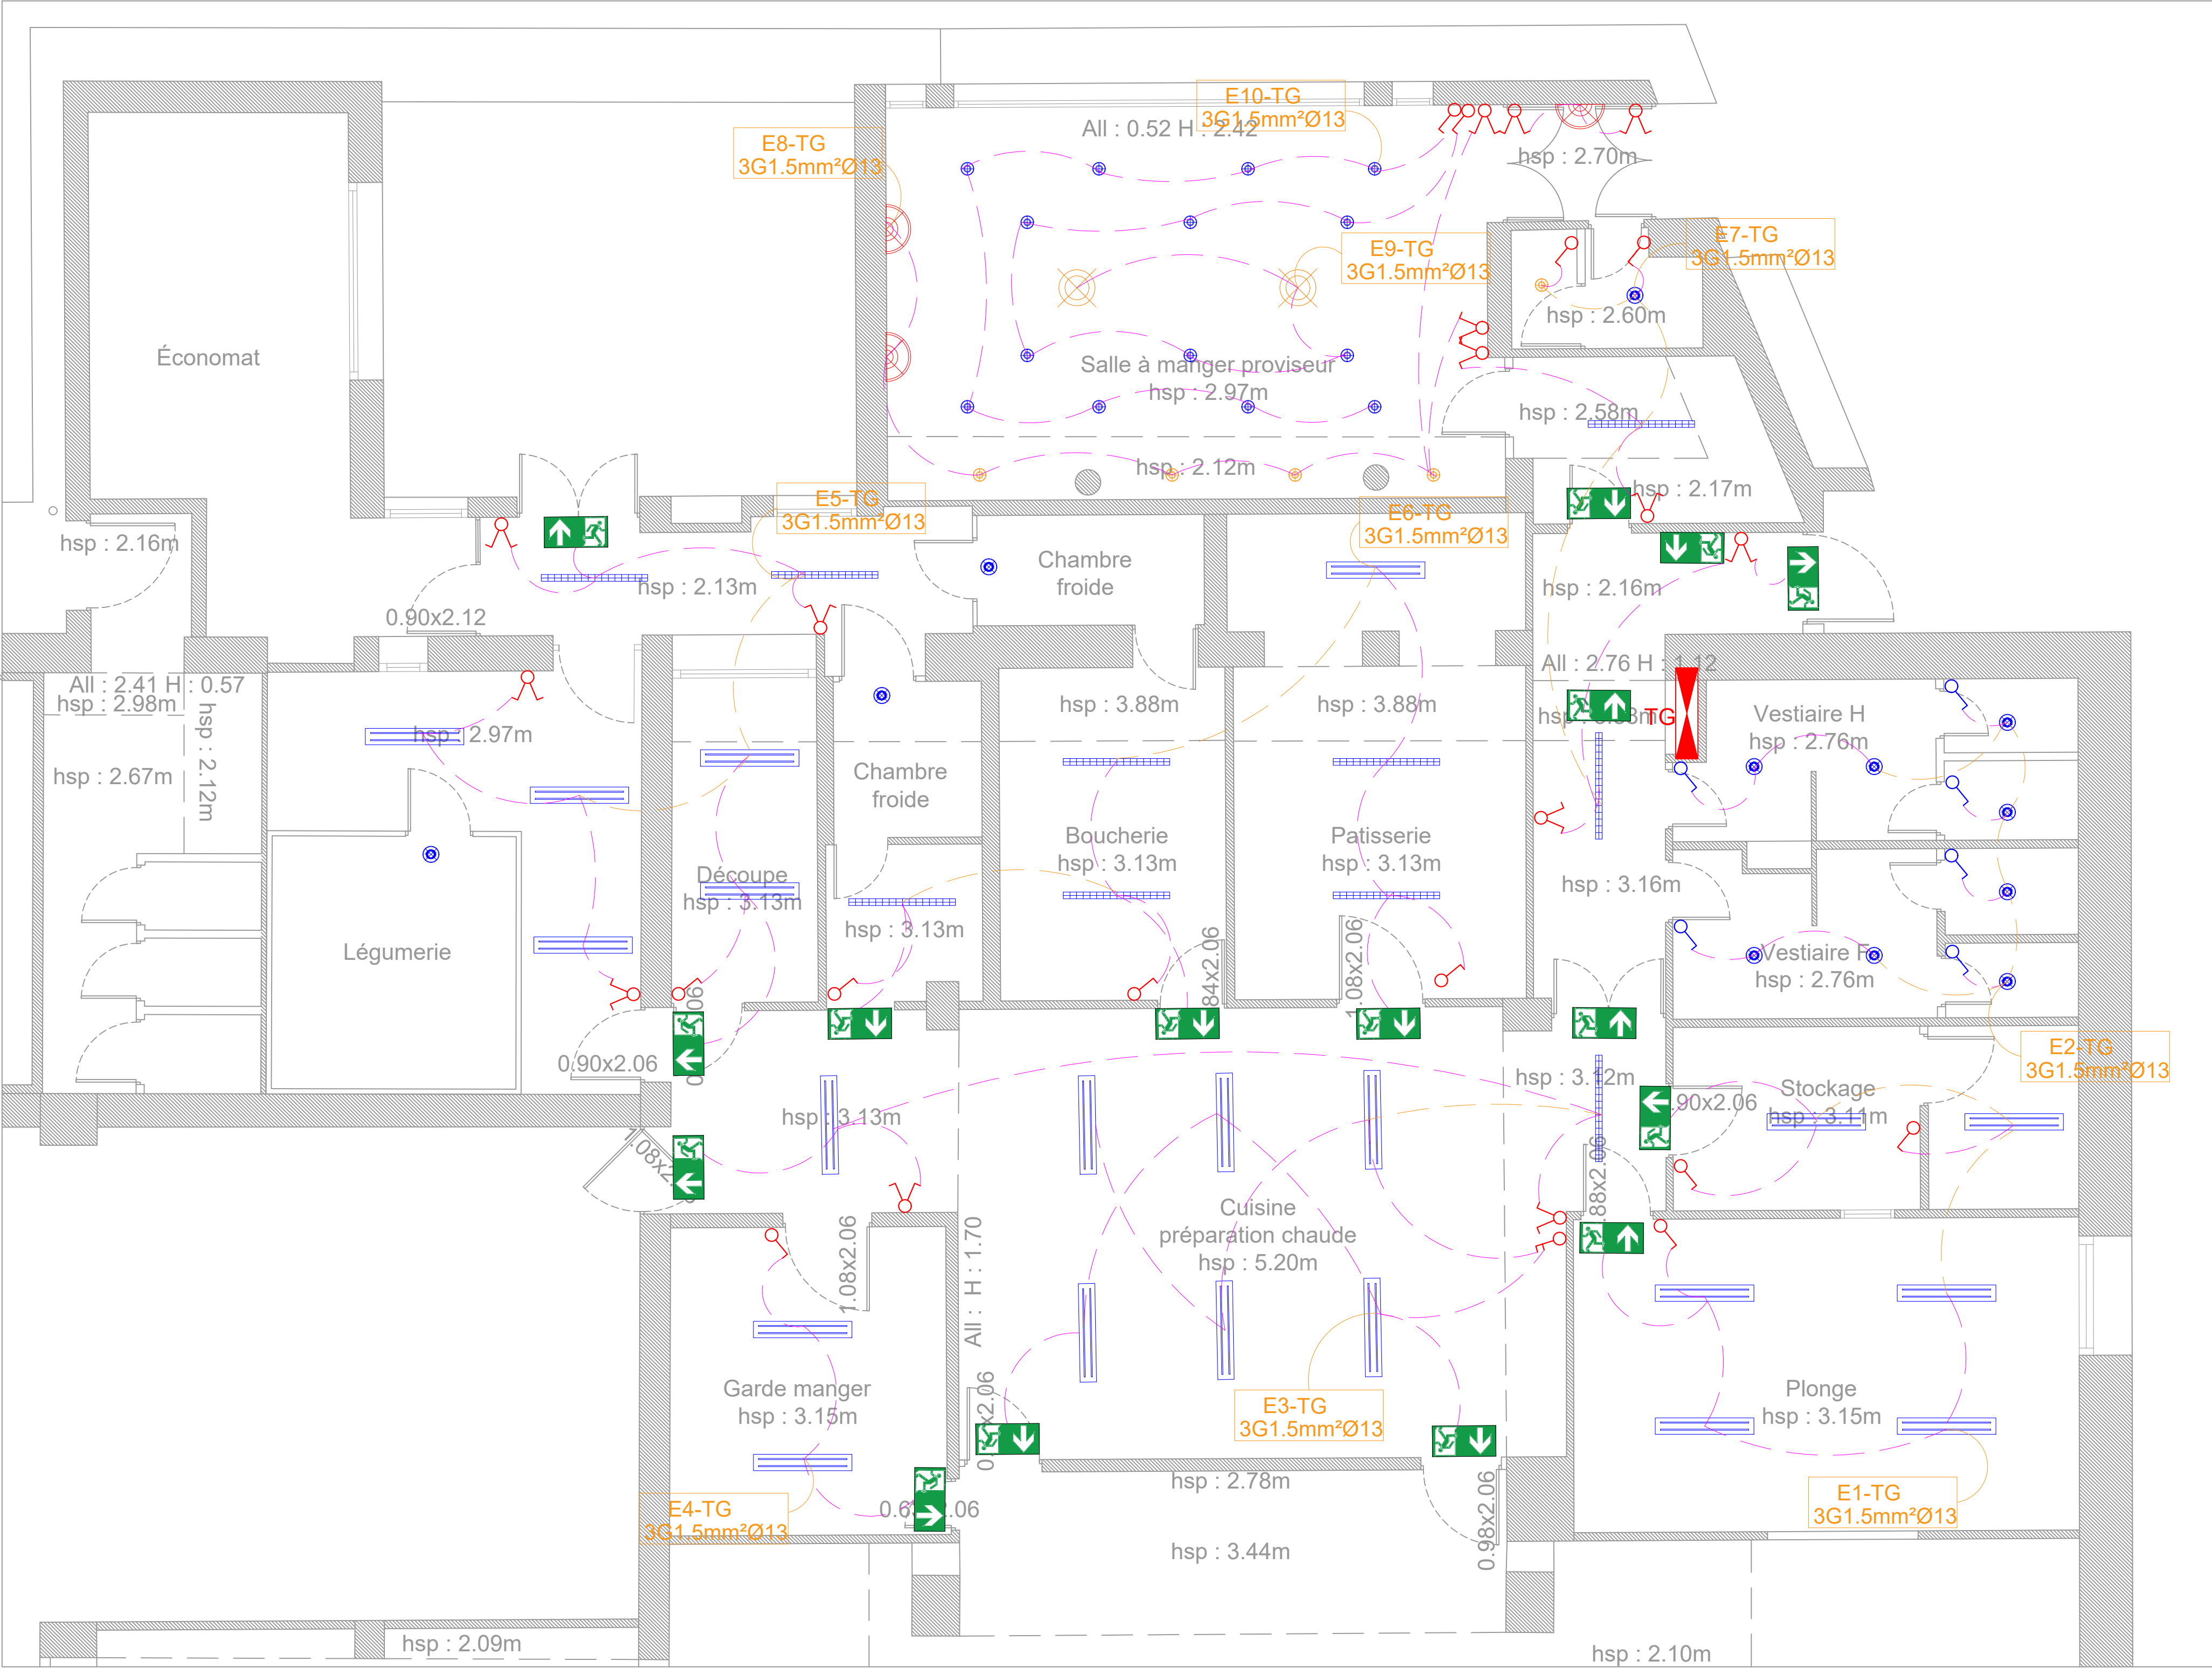



## ZONE 2 : ESPACES DE RESTAURATION

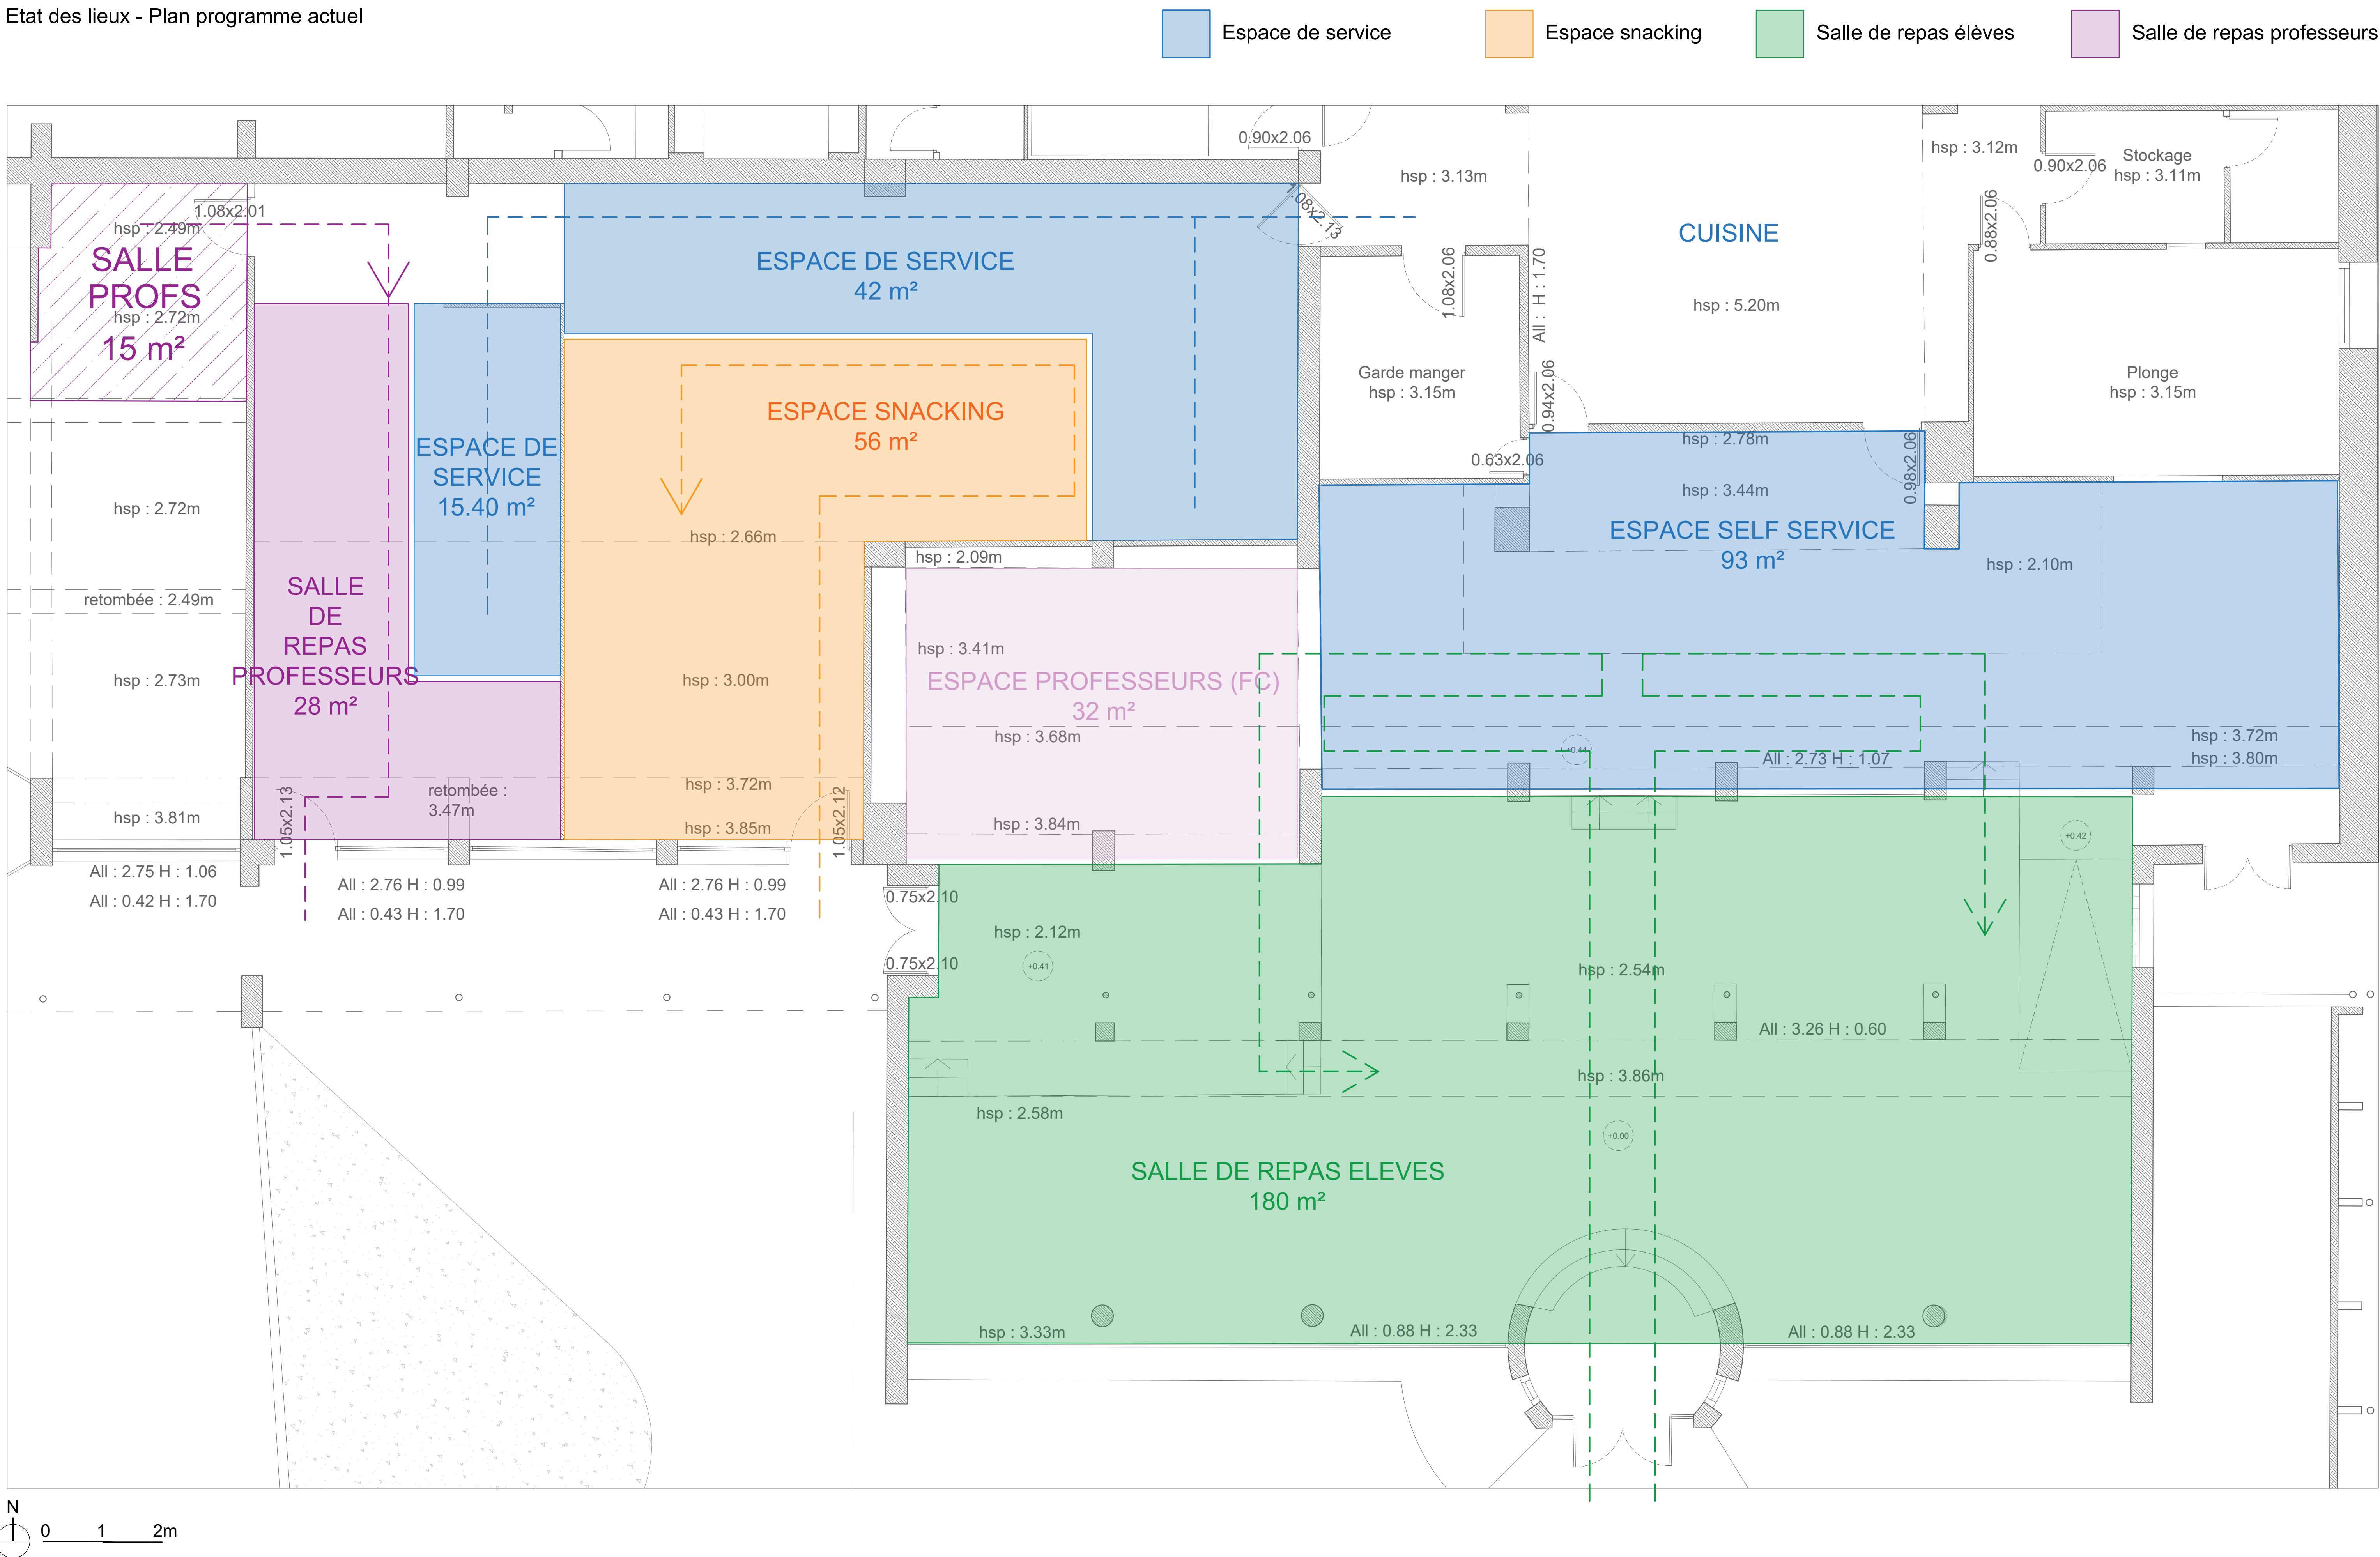
## Etat des lieux - Plan programme actuel






ZONE 2 : ESPACES DE RESTAURATION

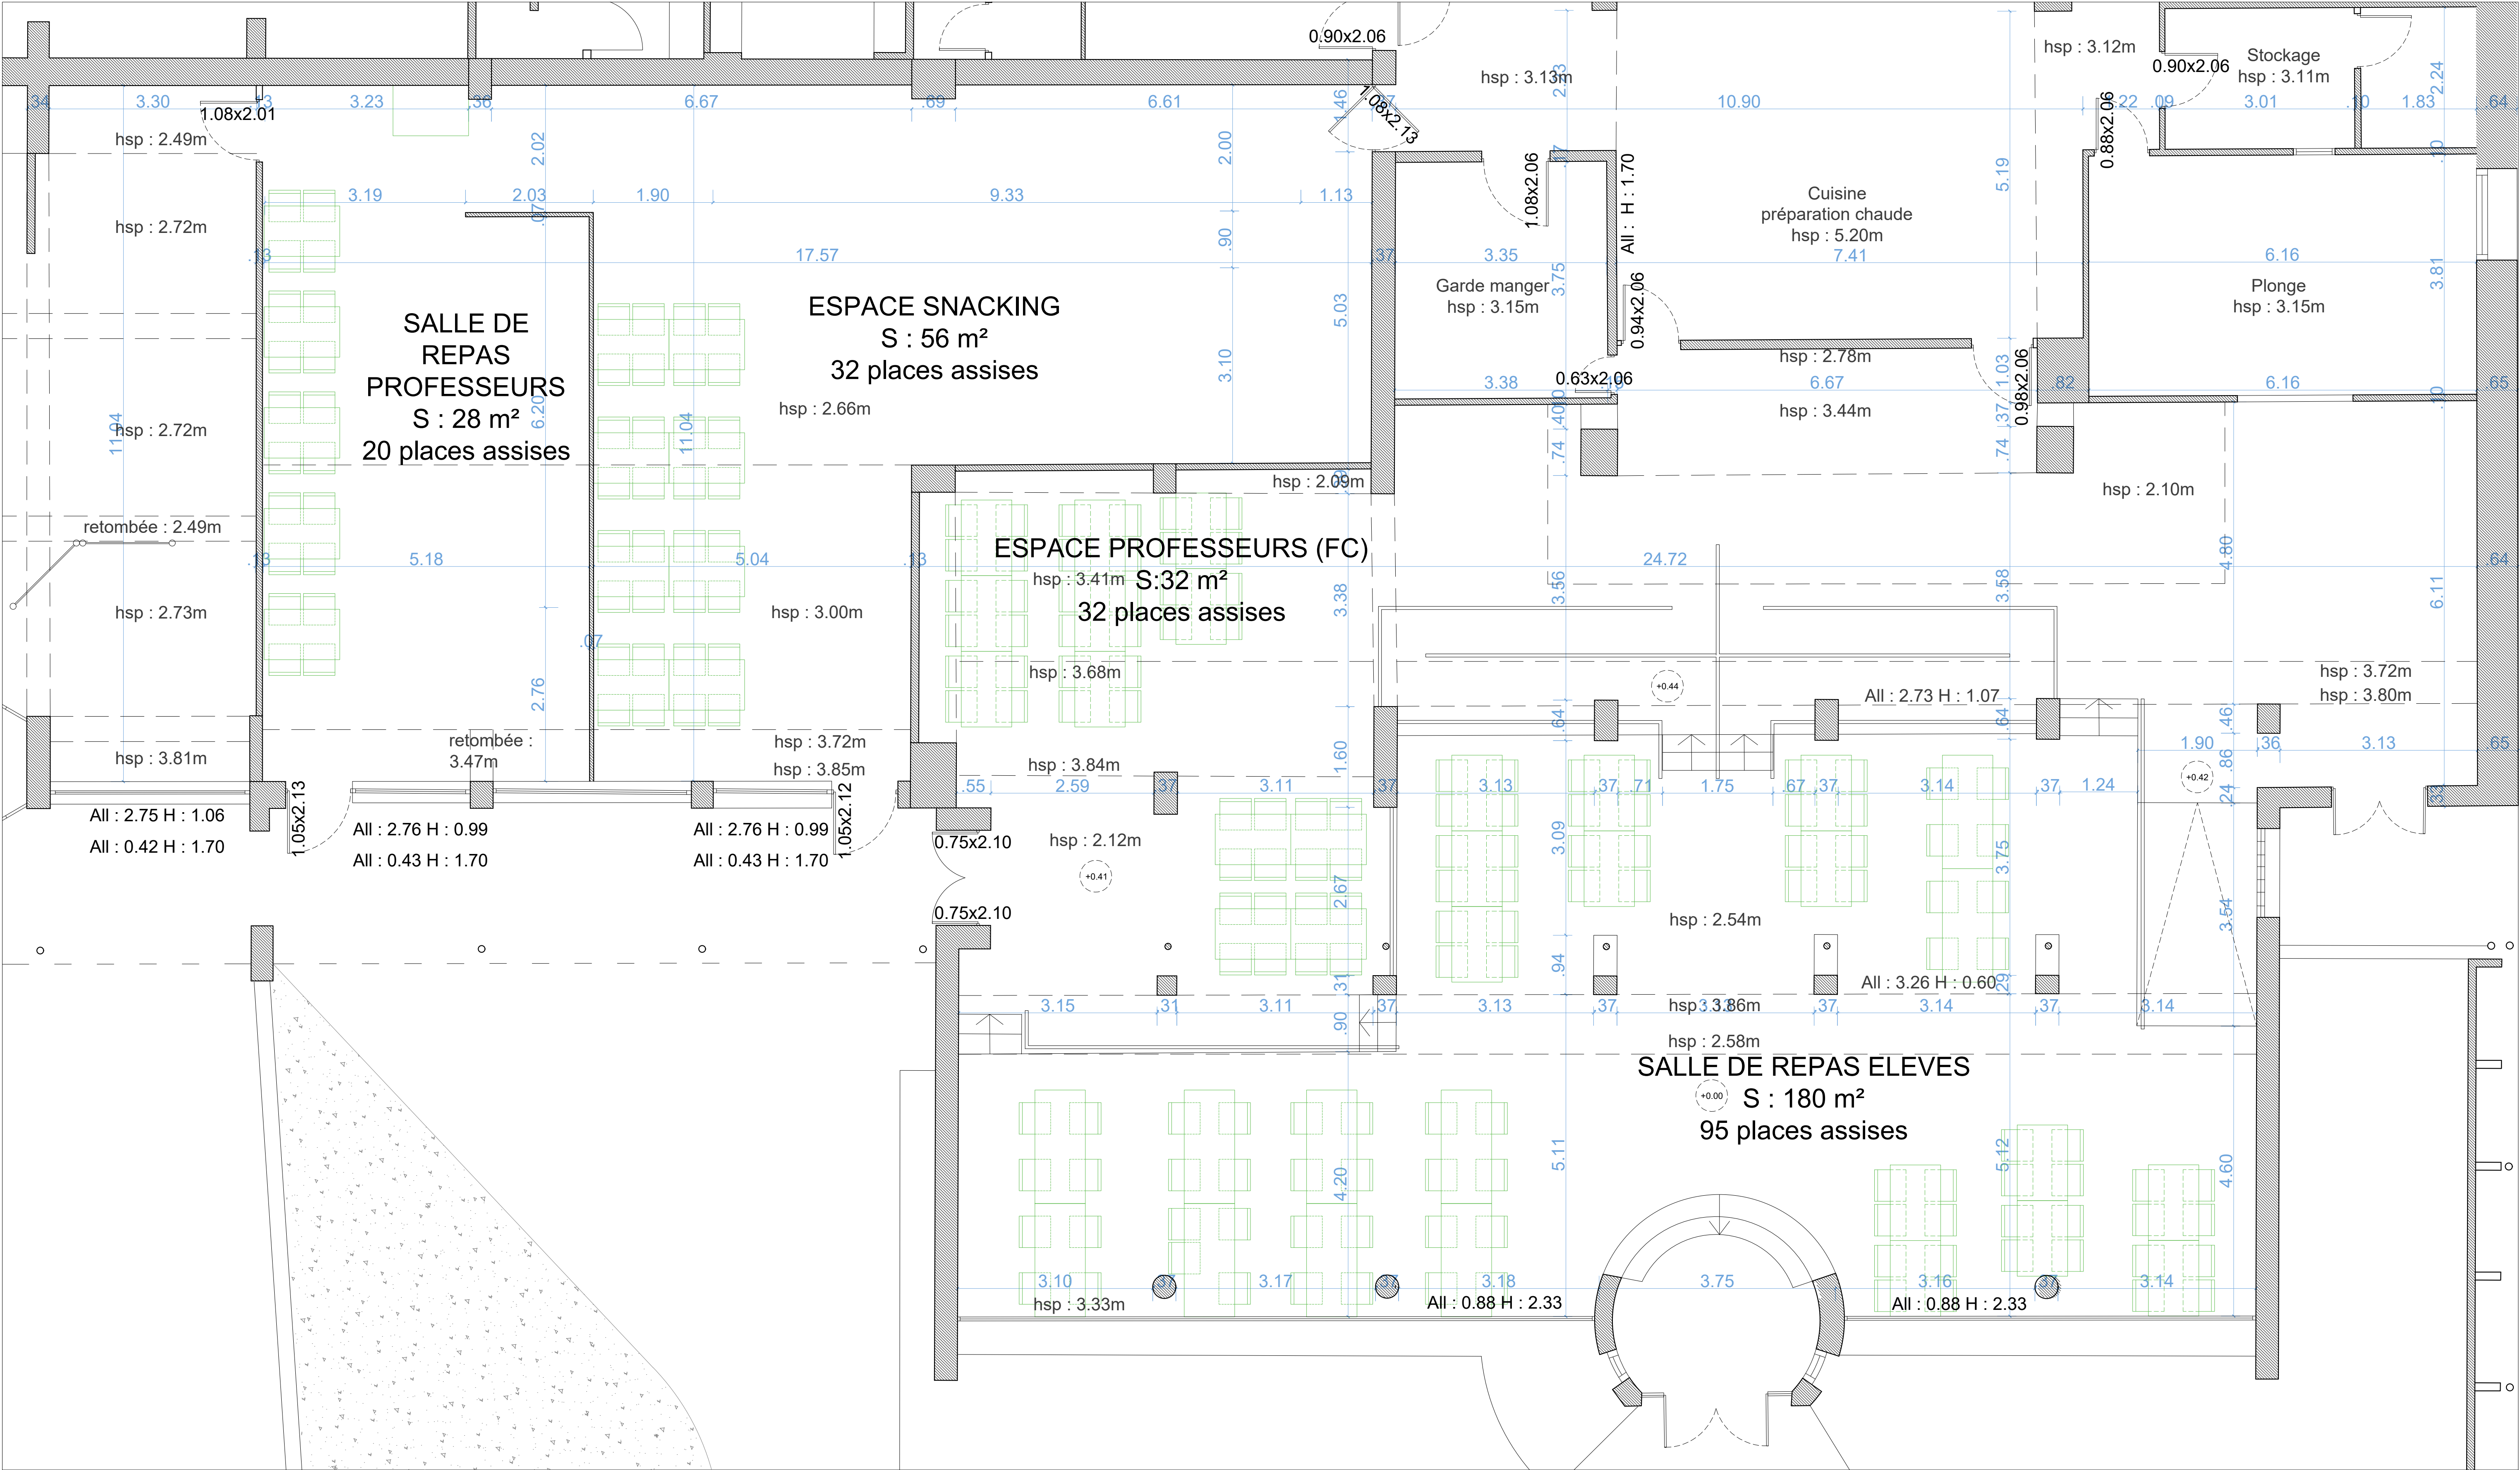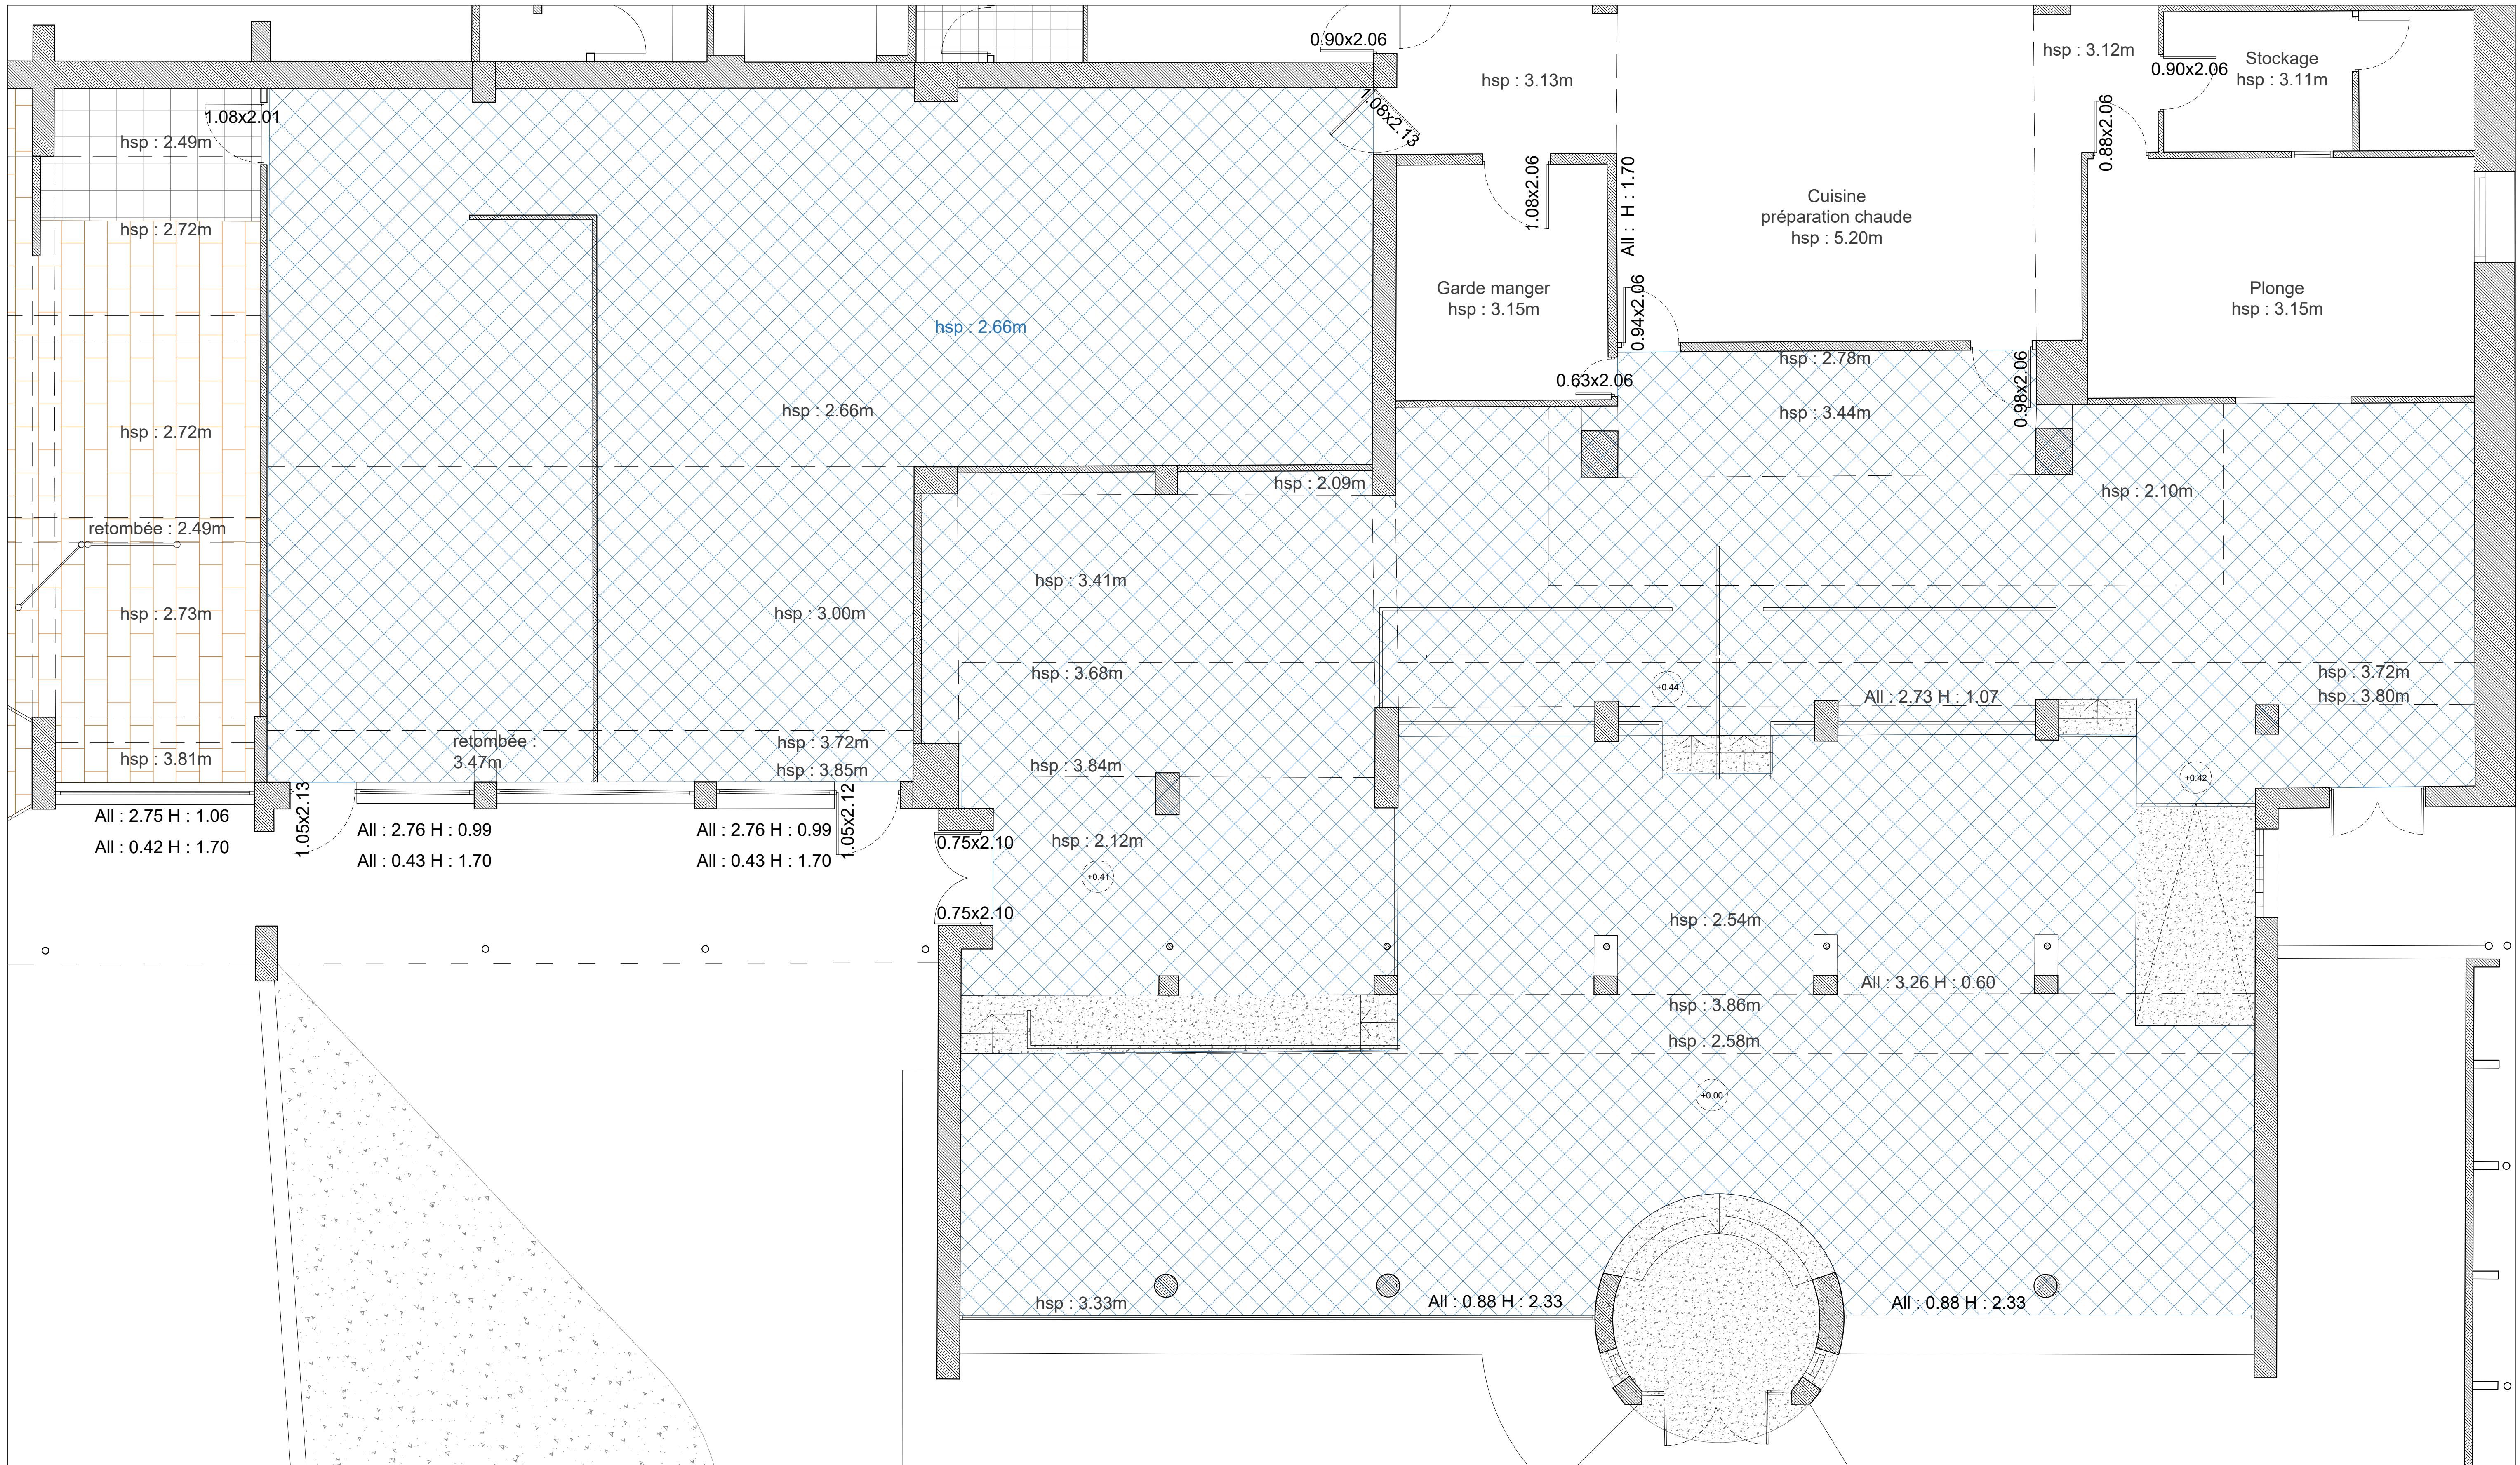Etat des lieux










ZONE 2 : ESPACES DE RESTAURATION



Plan état des lieux - Faux plafonds / éclairage

Etat des lieux à titre indicatif - Cotation à vérifier sur site

	Spot encastré 18W
	Spot encastré 8W
	Applique murale 18W
	Plafonnier décoratif
	Hublot étanche
	Panel led 60x60 40W

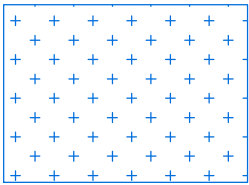


Dalles faux-plafond existante

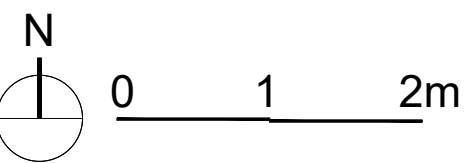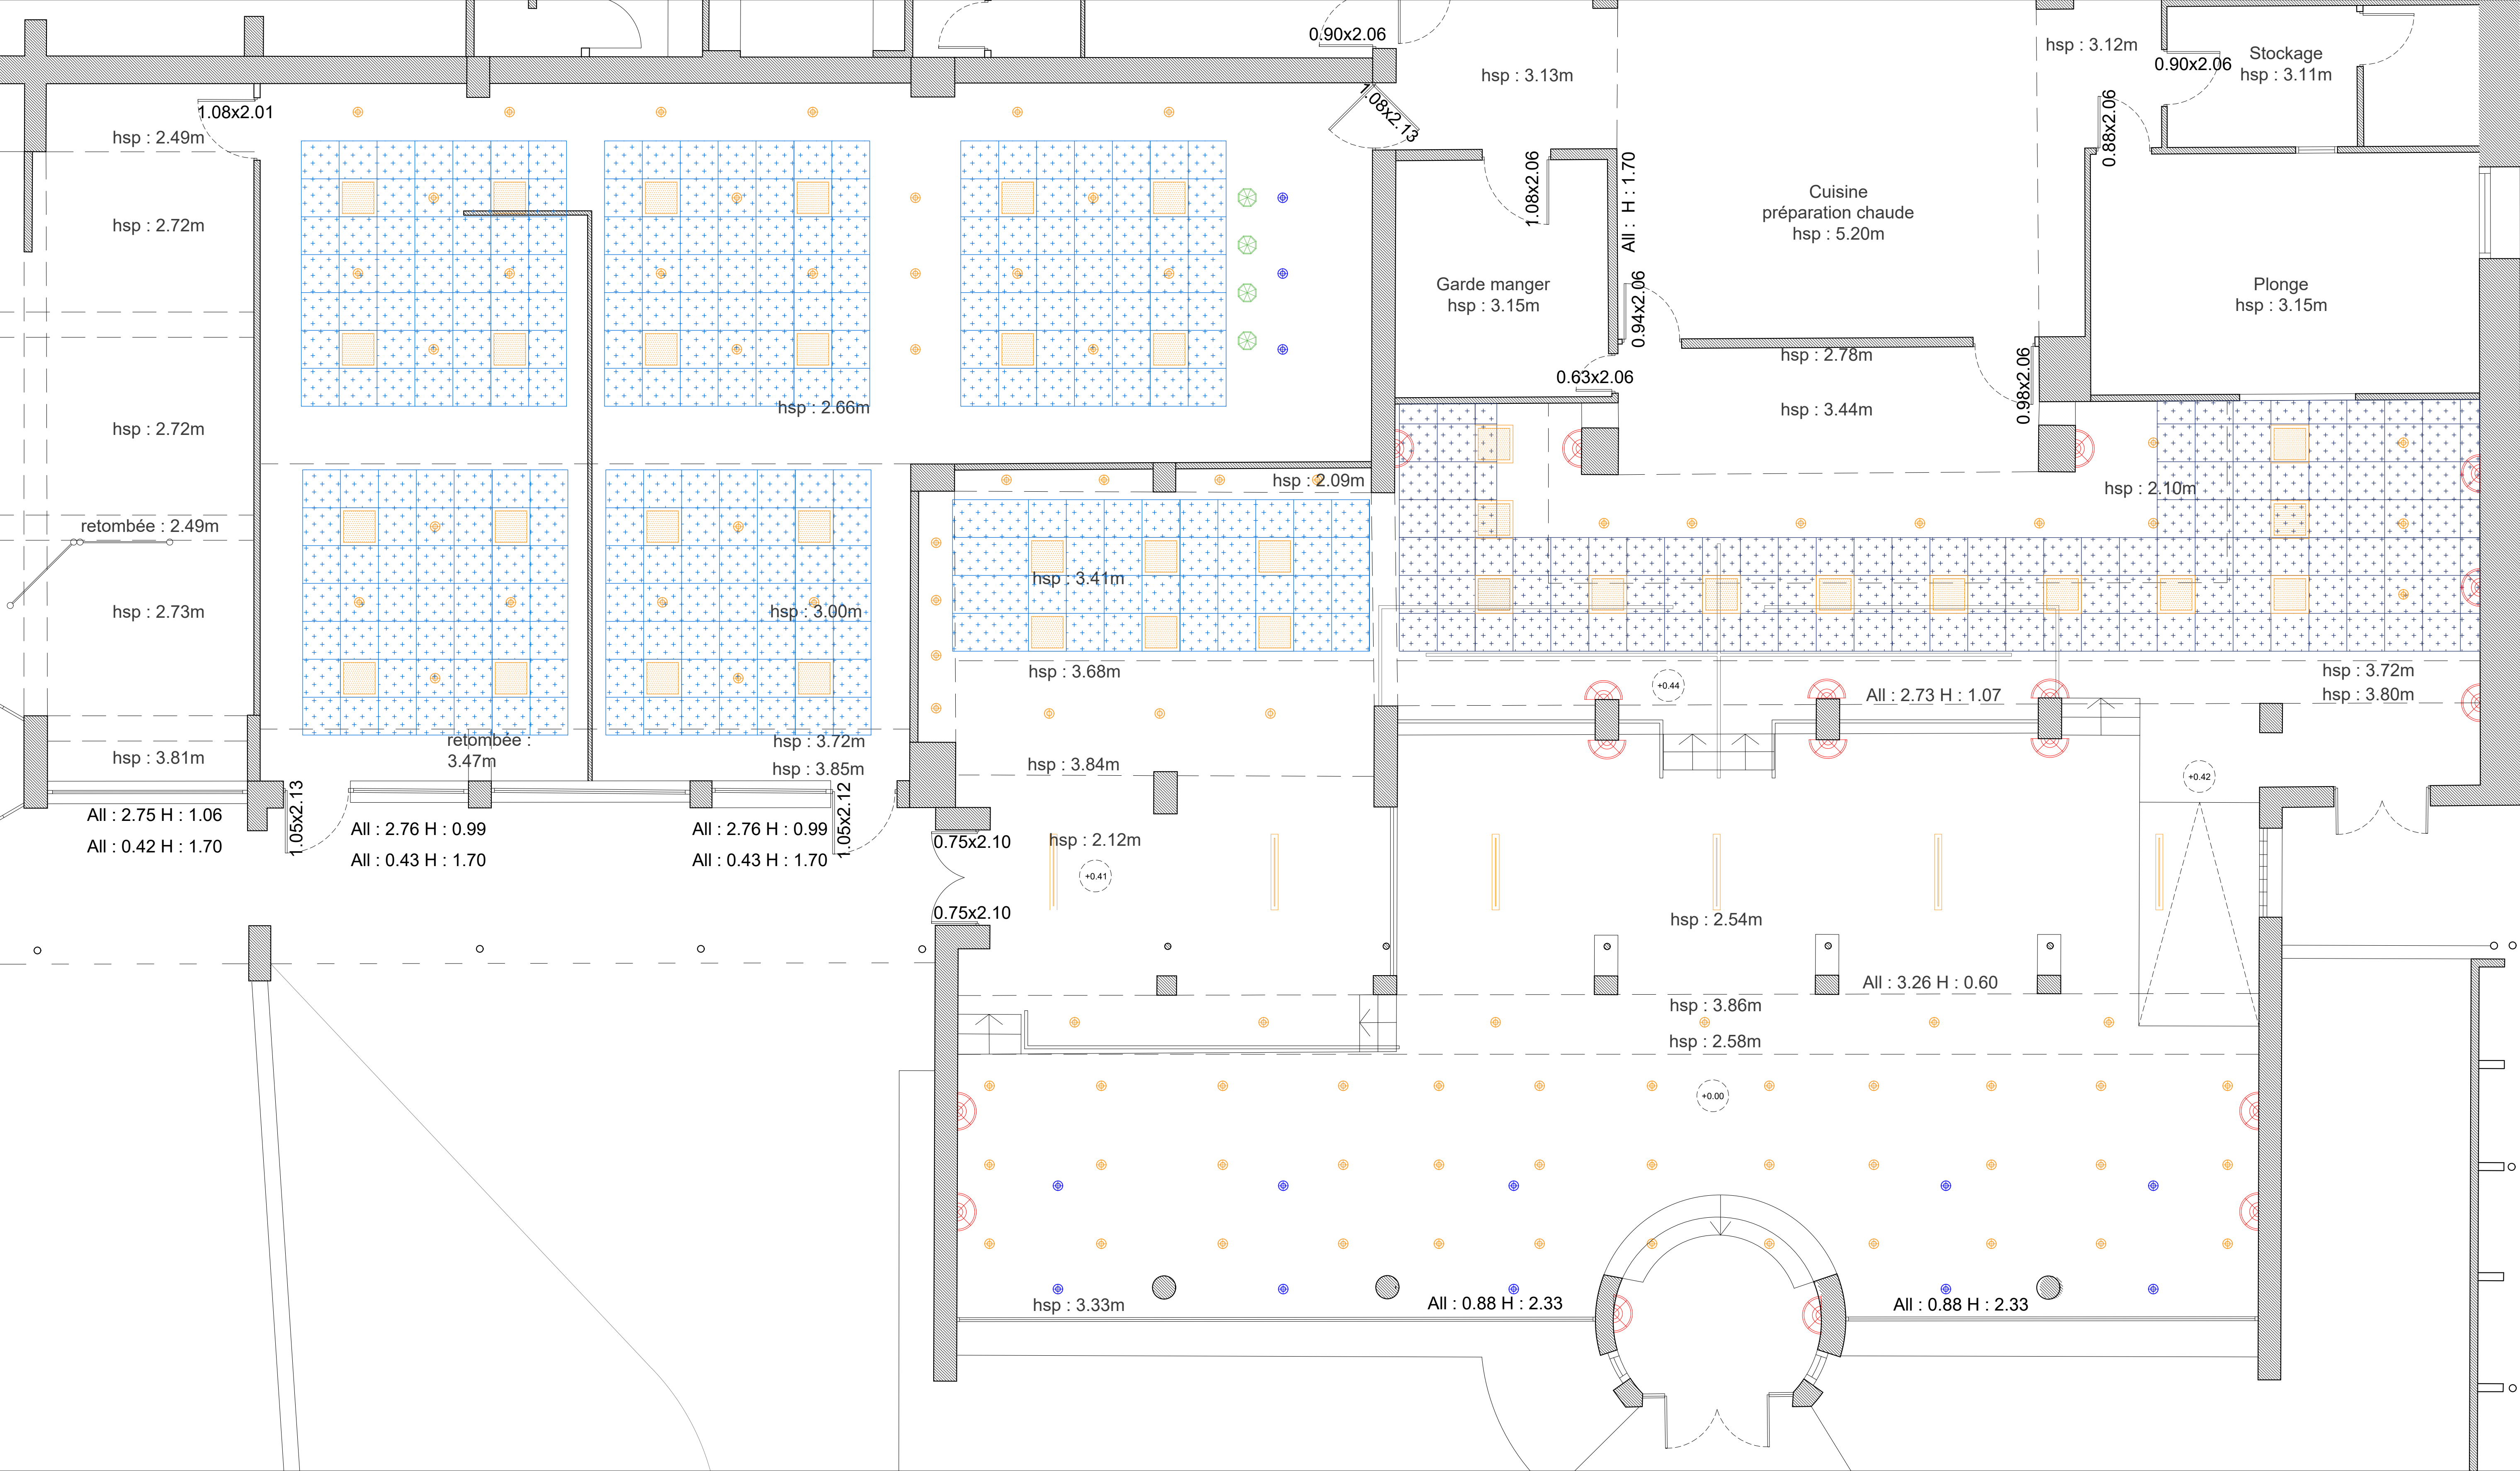



ZONE 2 : ESPACES DE RESTAURATION

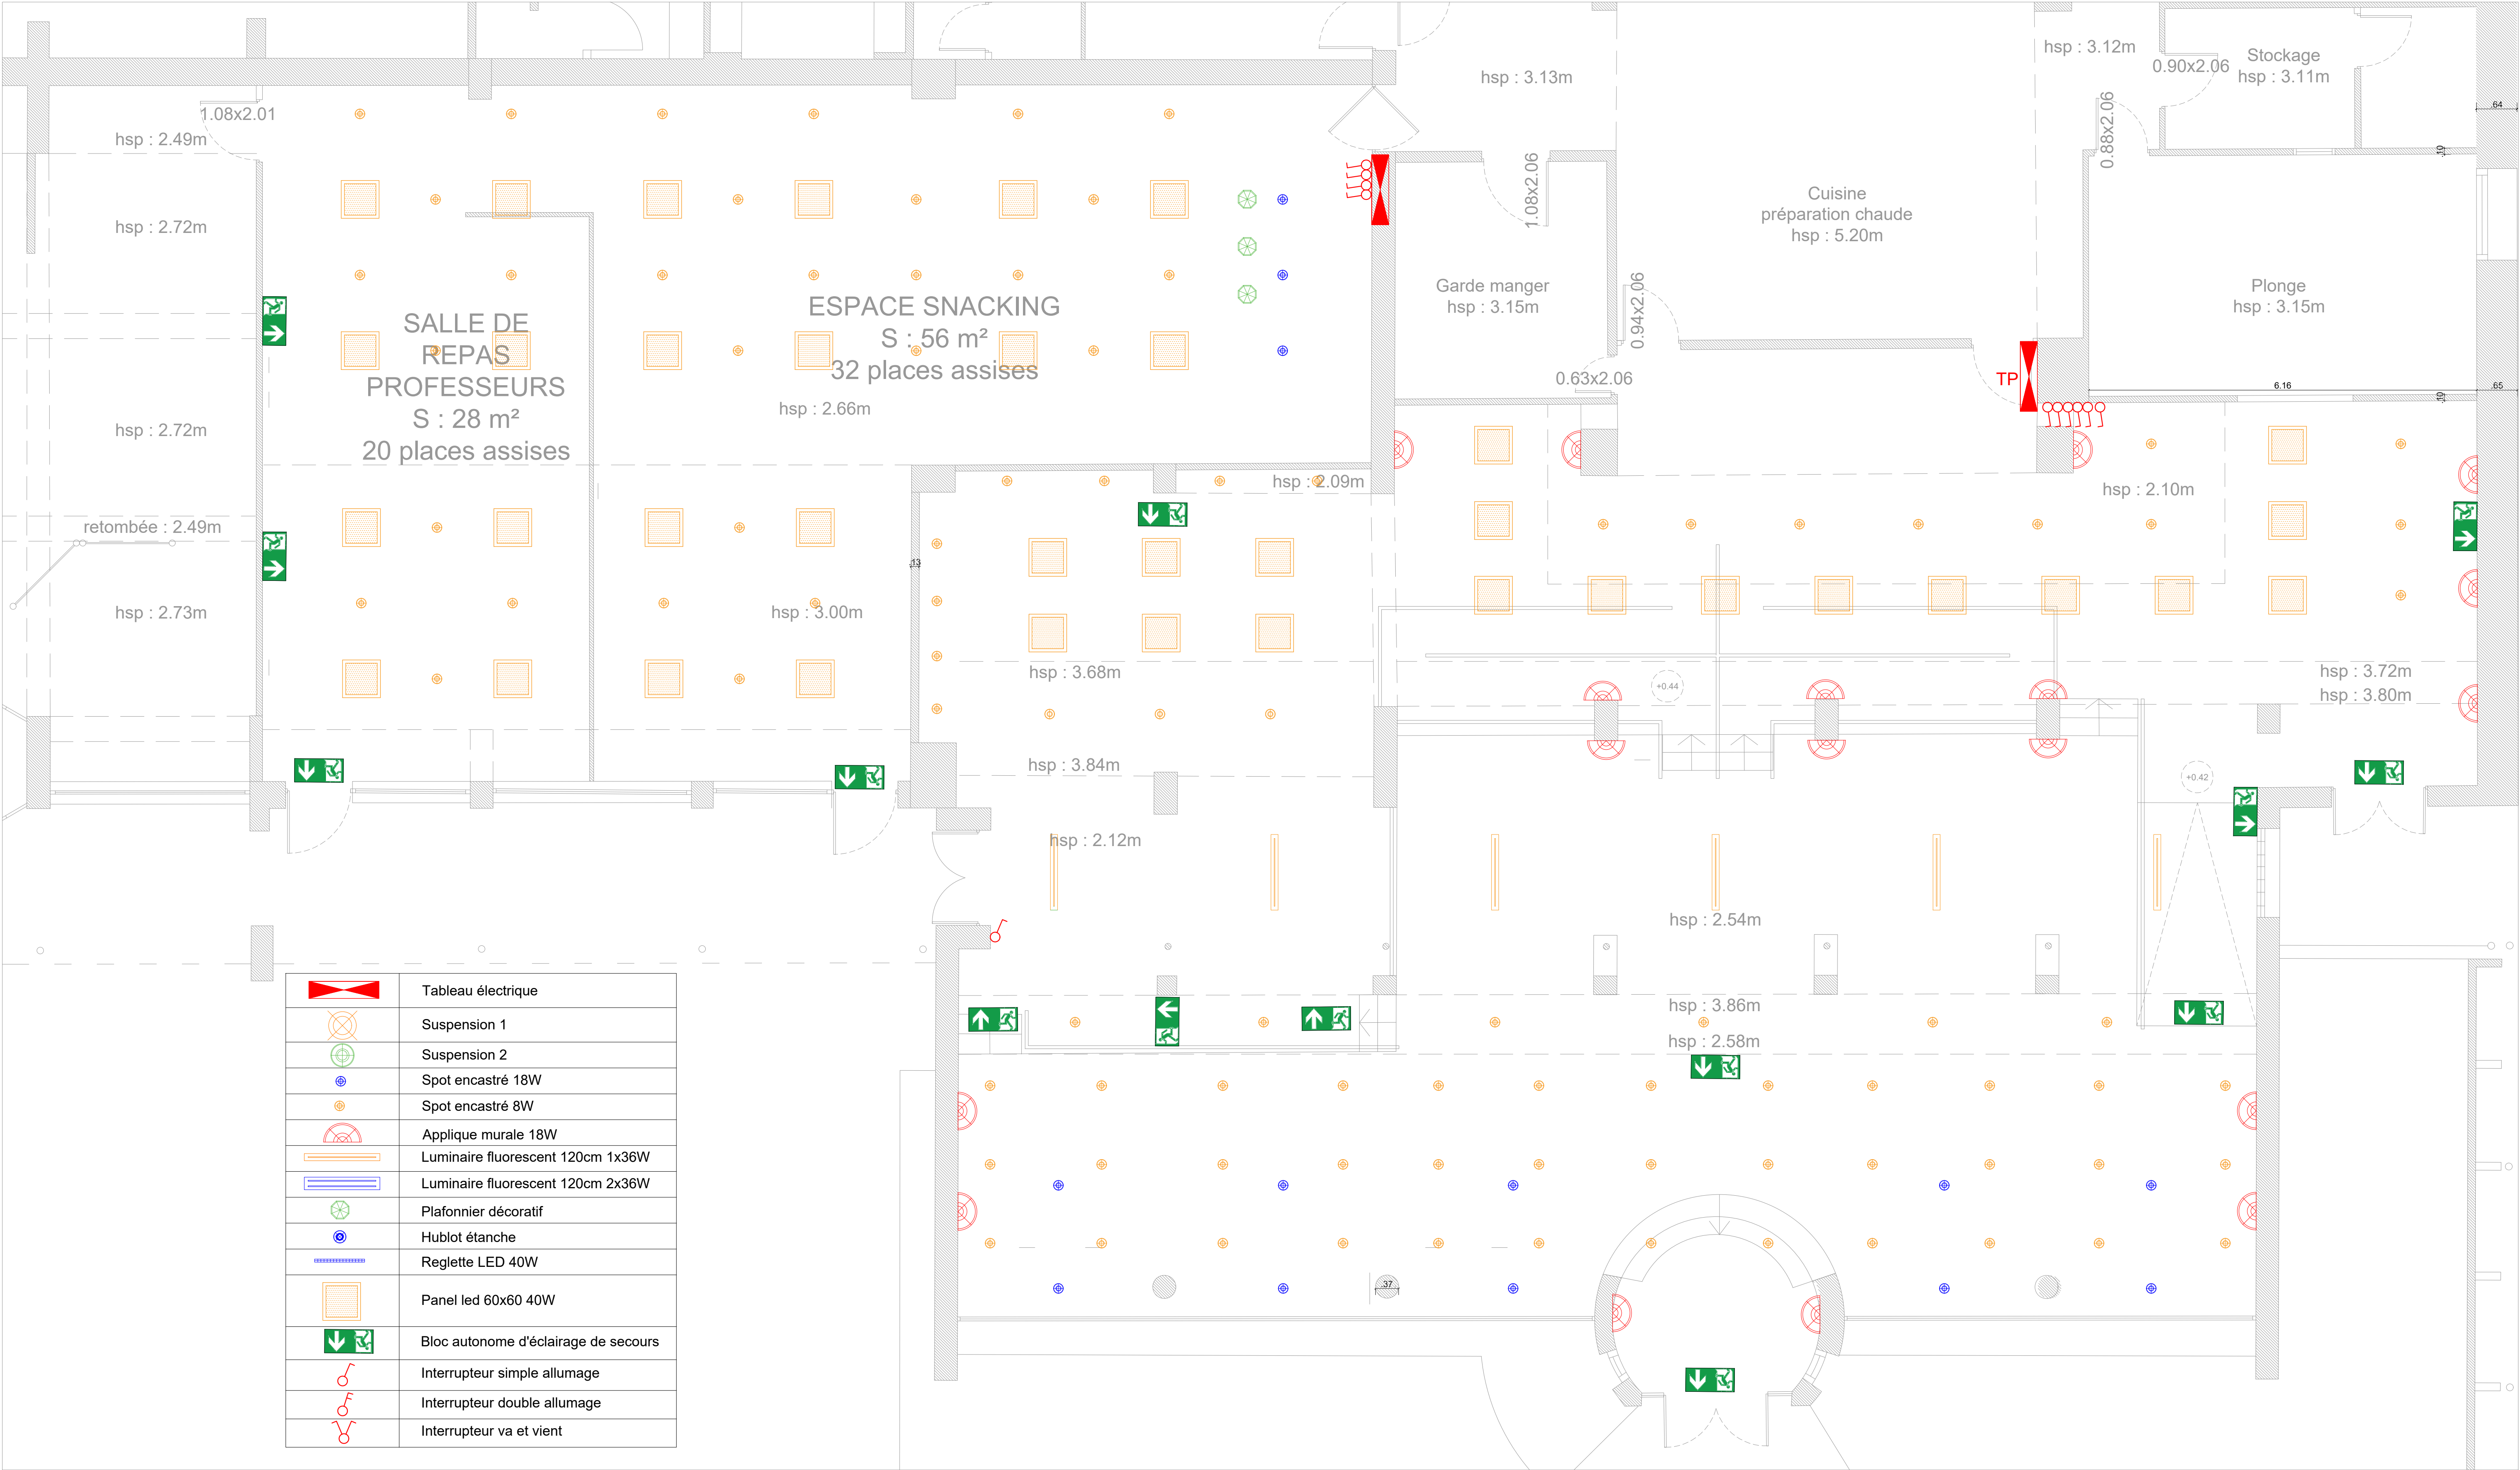Plan état des lieux - Eclairage





ZONE 2 : ESPACES DE RESTAURATION

Plan état des lieux - Prises


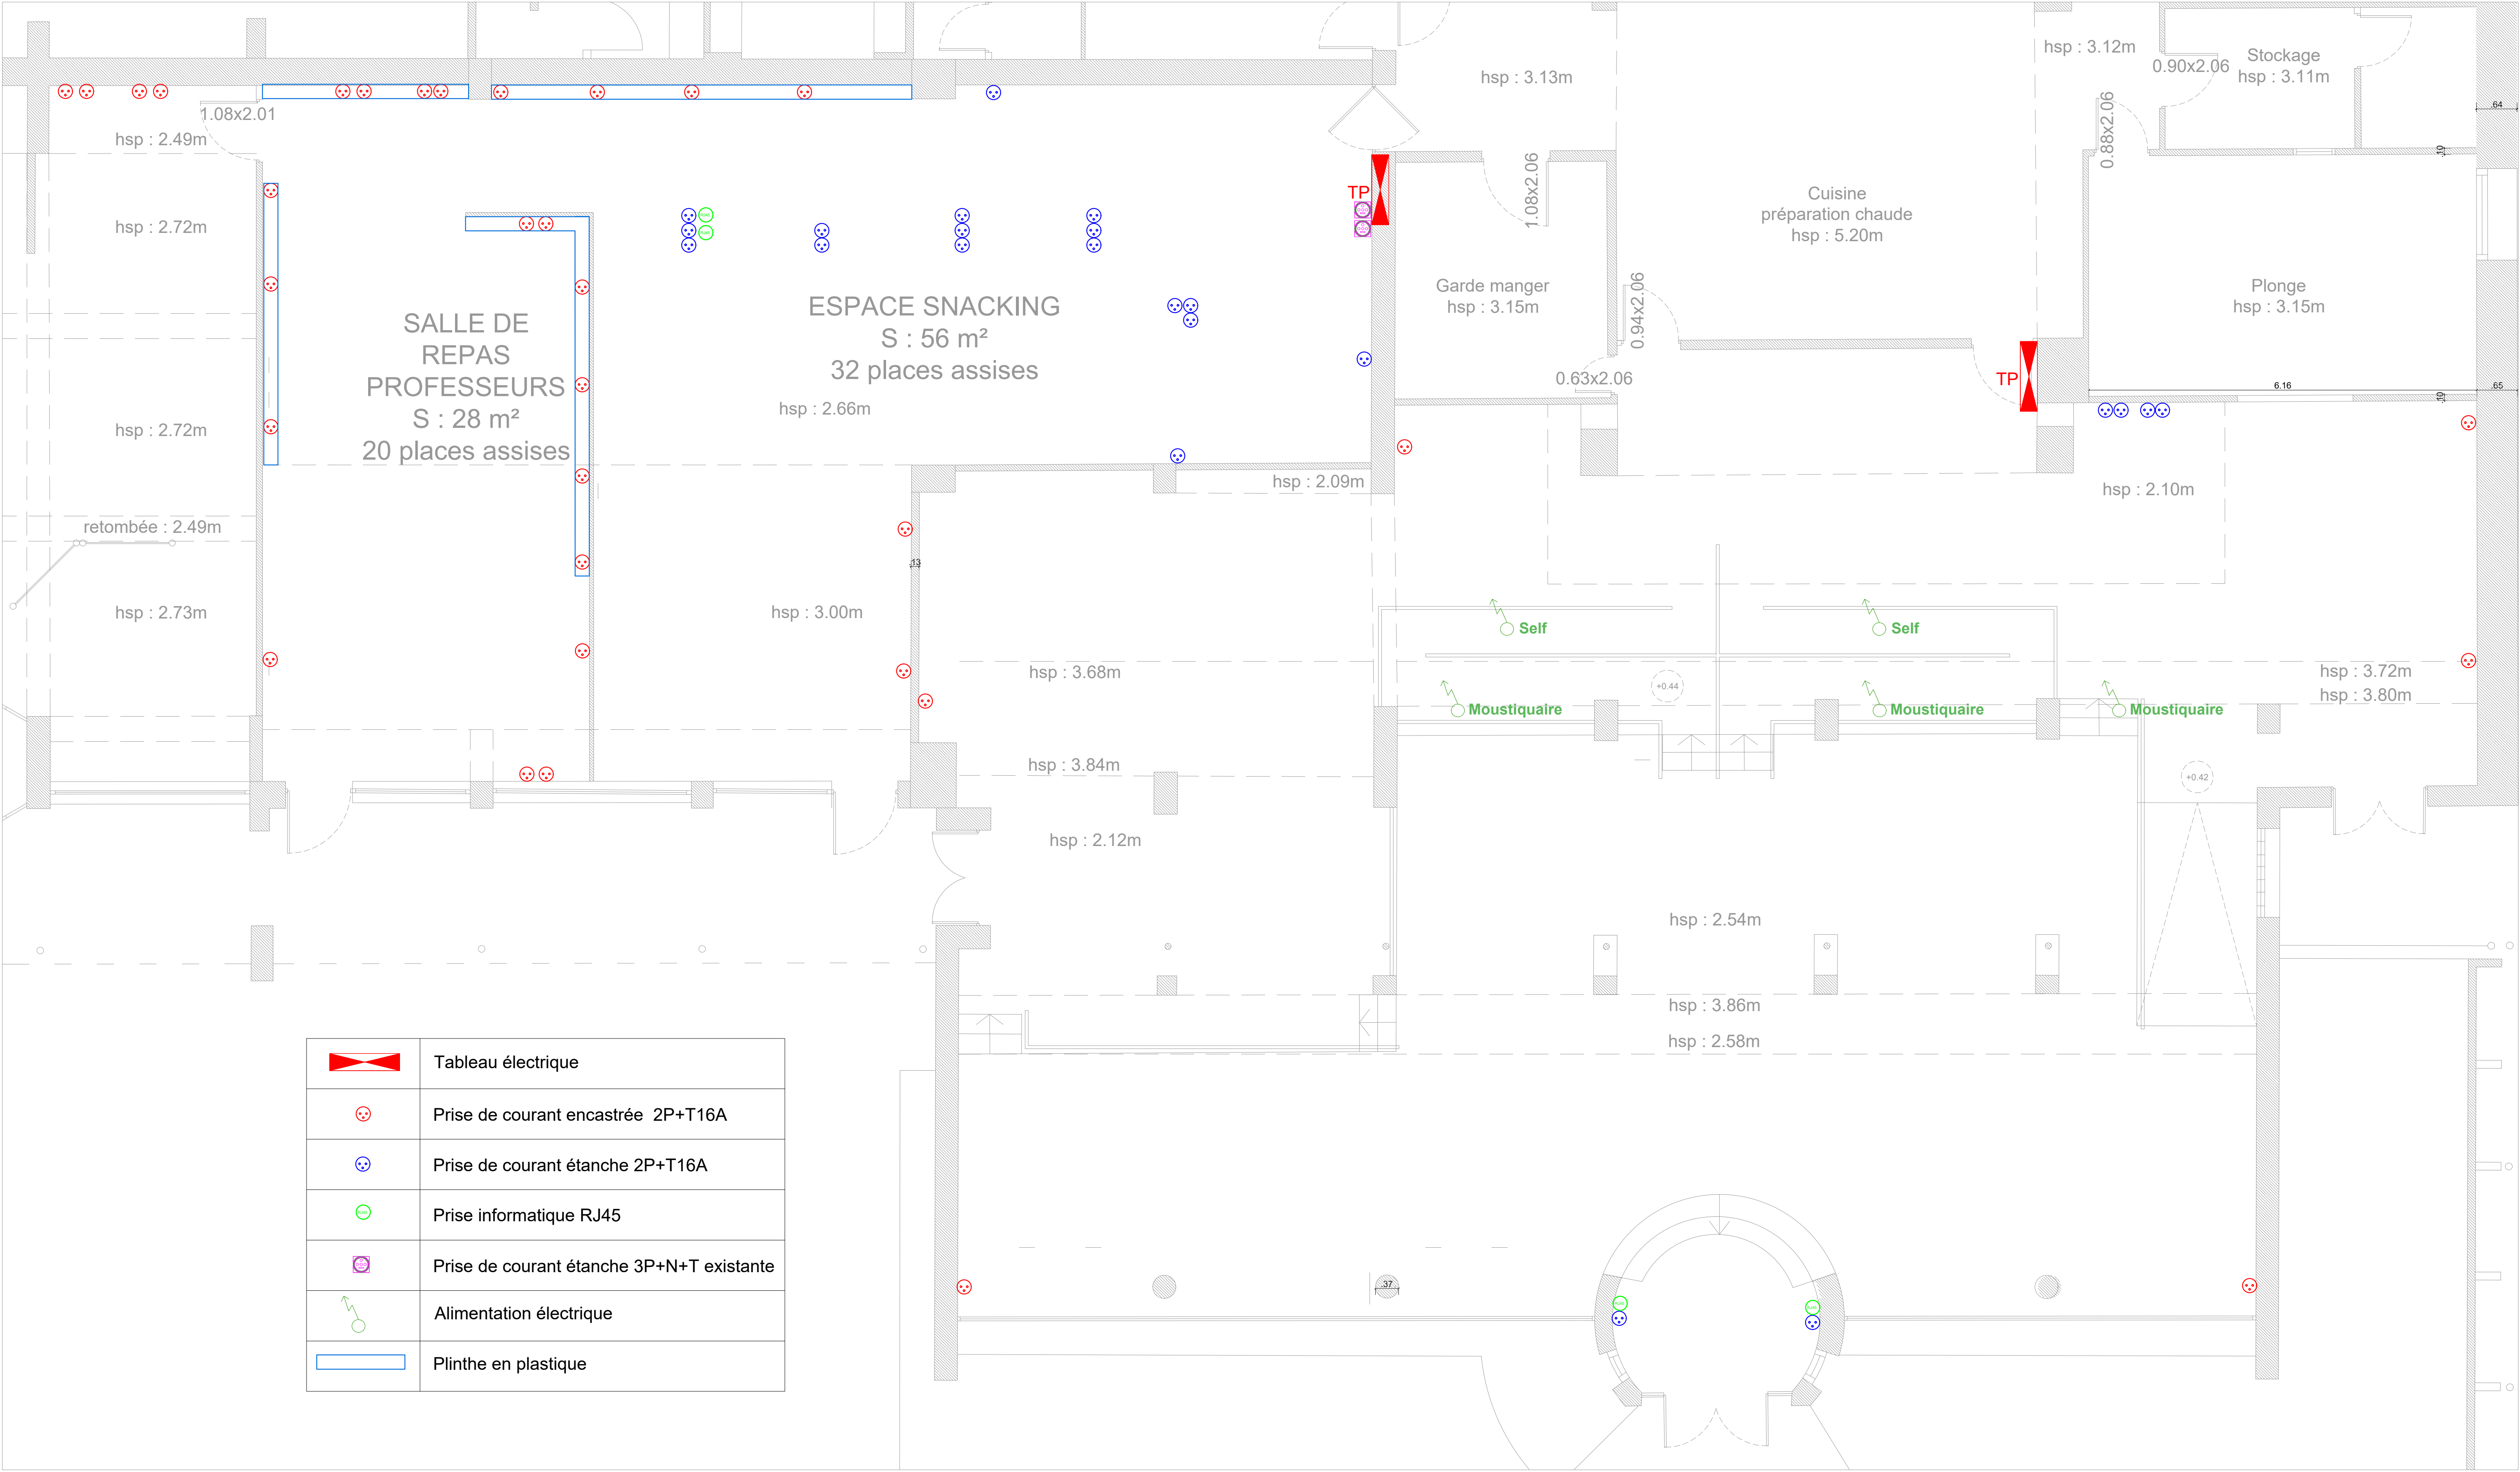


	Tableau électrique
	Prise de courant encastrée 2P+T16A
	Prise de courant étanche 2P+T16A
	Prise informatique RJ45
	Prise de courant étanche 3P+N+T existante
	Alimentation électrique
	Plinthe en plastique

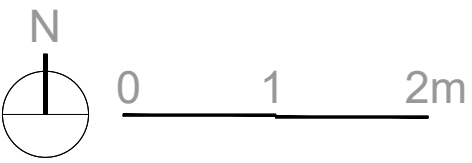



## ZONE 2 : ESPACES DE RESTAURATION


## Plan état des lieux - Sécurité incendie





ZONE 2 : ESPACES DE RESTAURATION

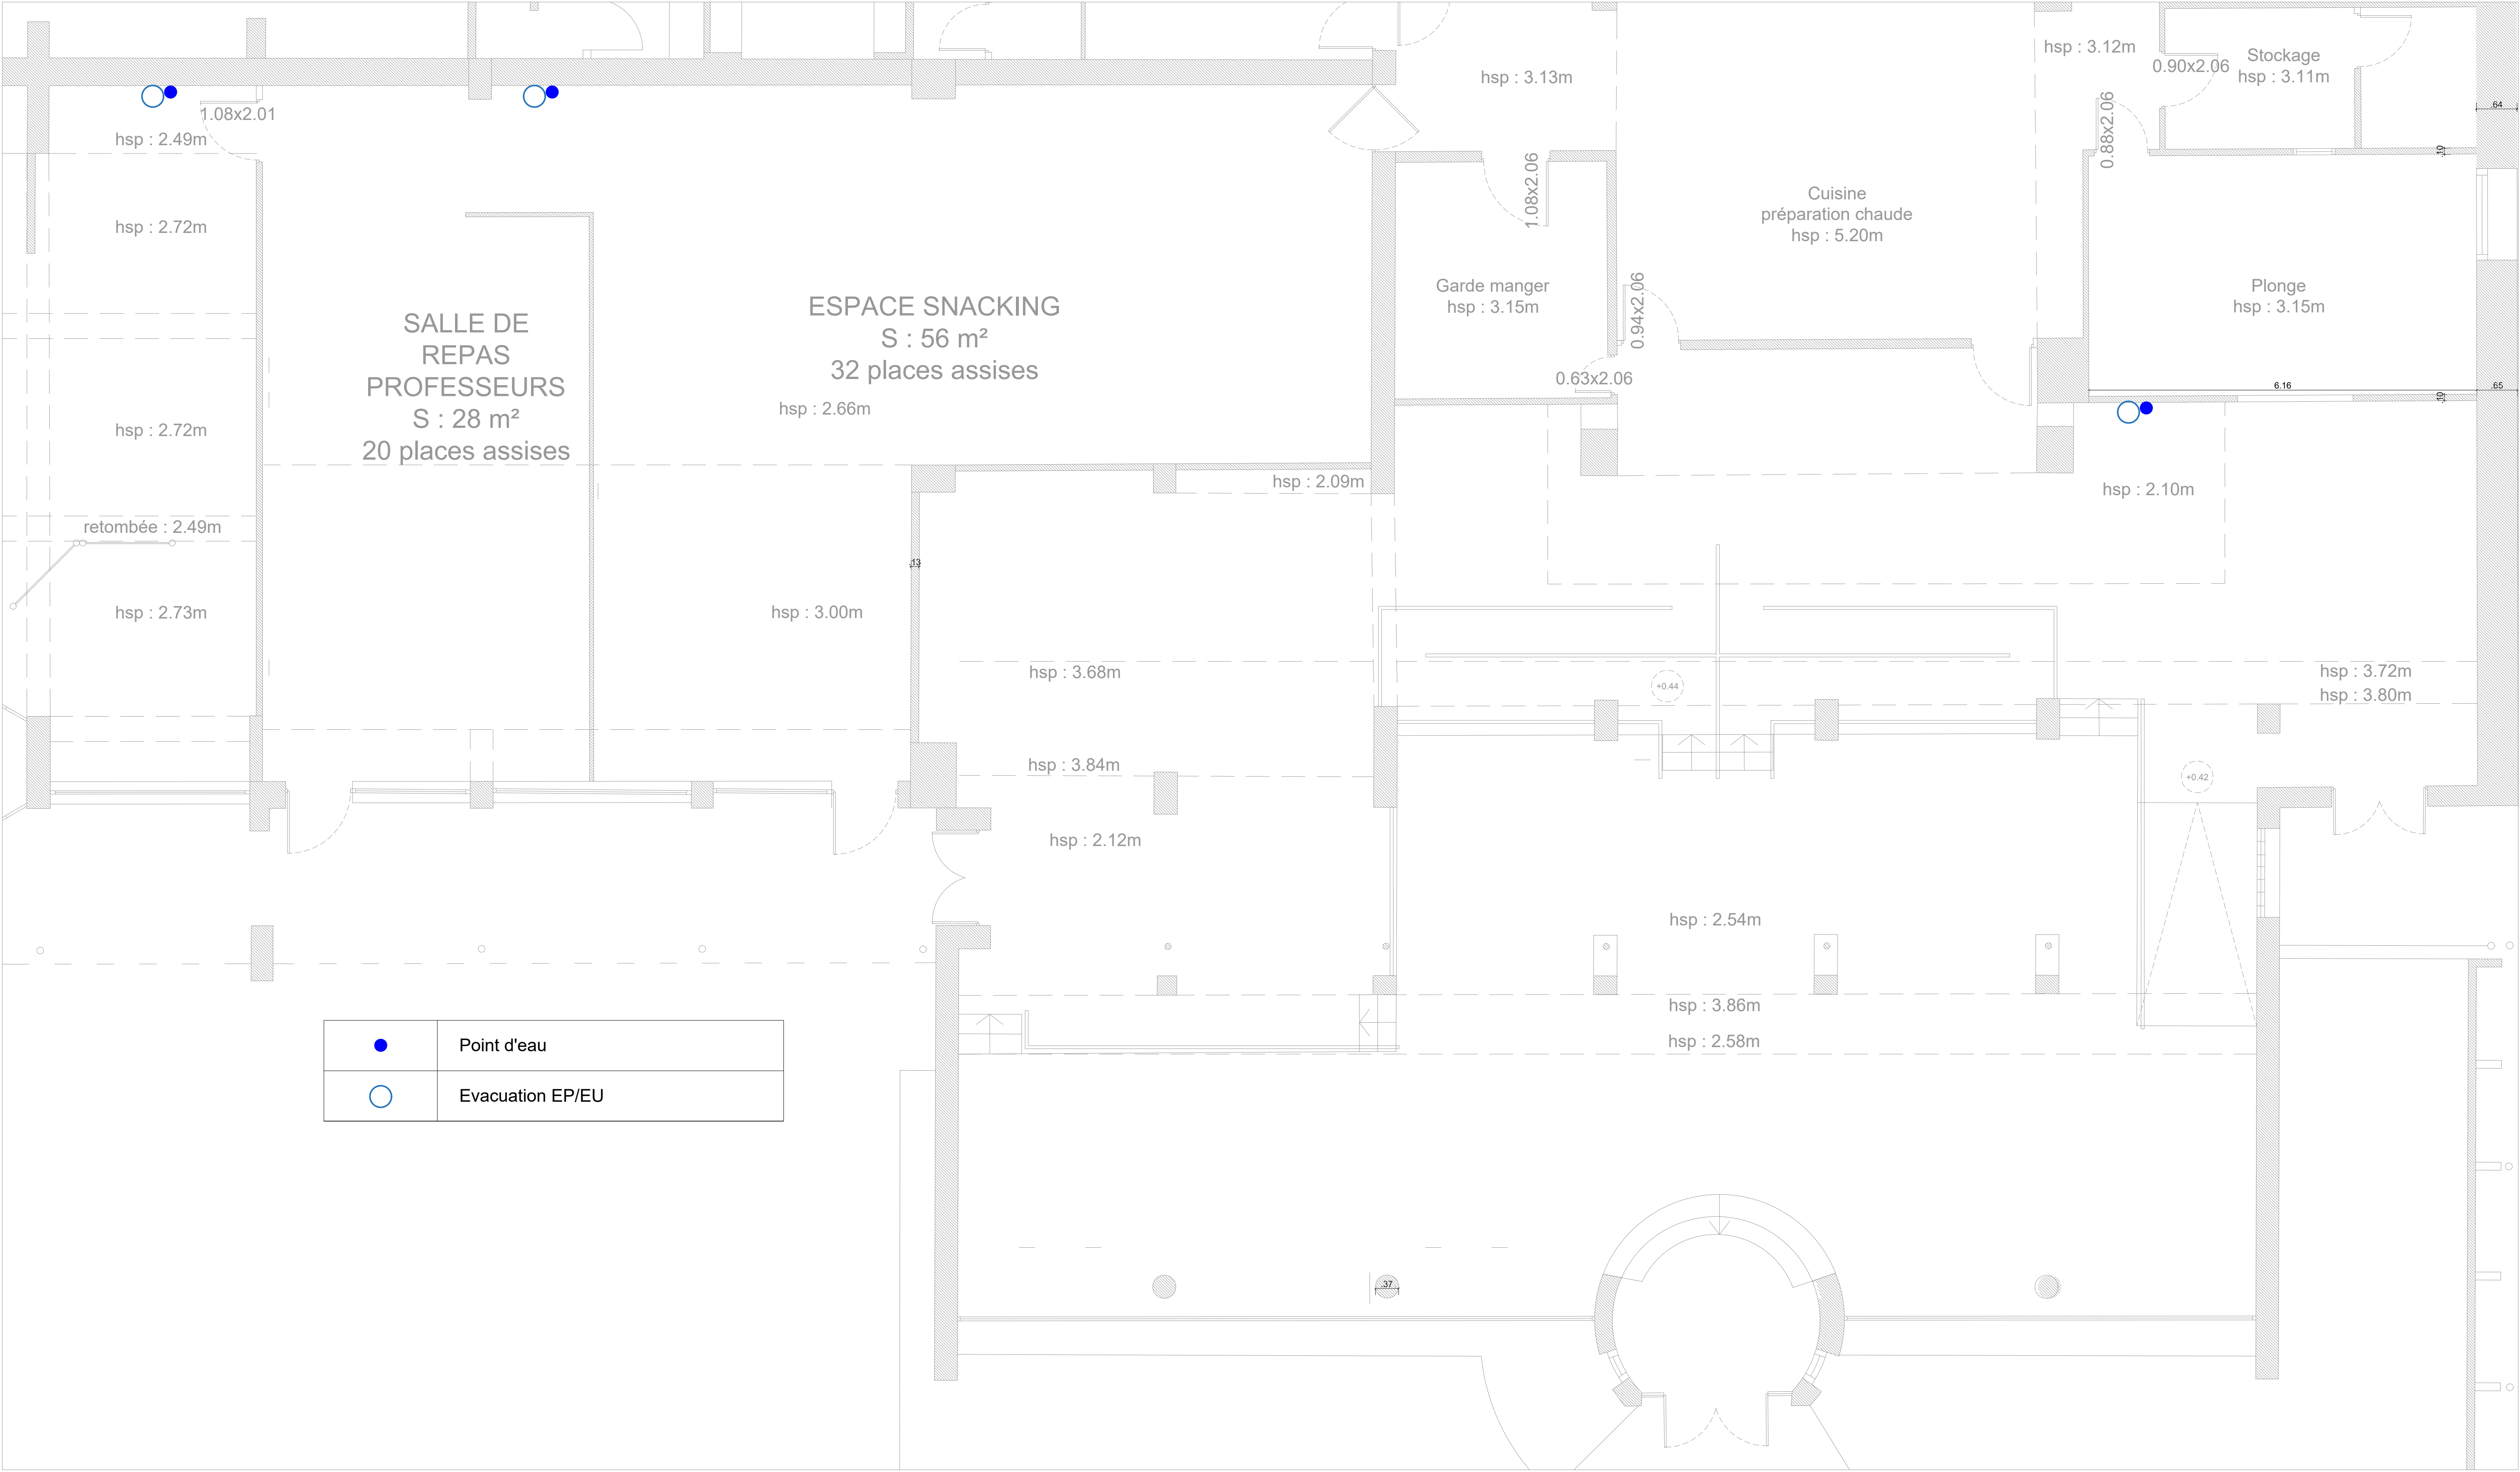Plan état des lieux - Fluides






ZONE 2 : ESPACES DE RESTAURATION

Proposition d'aménagement : Plan programme

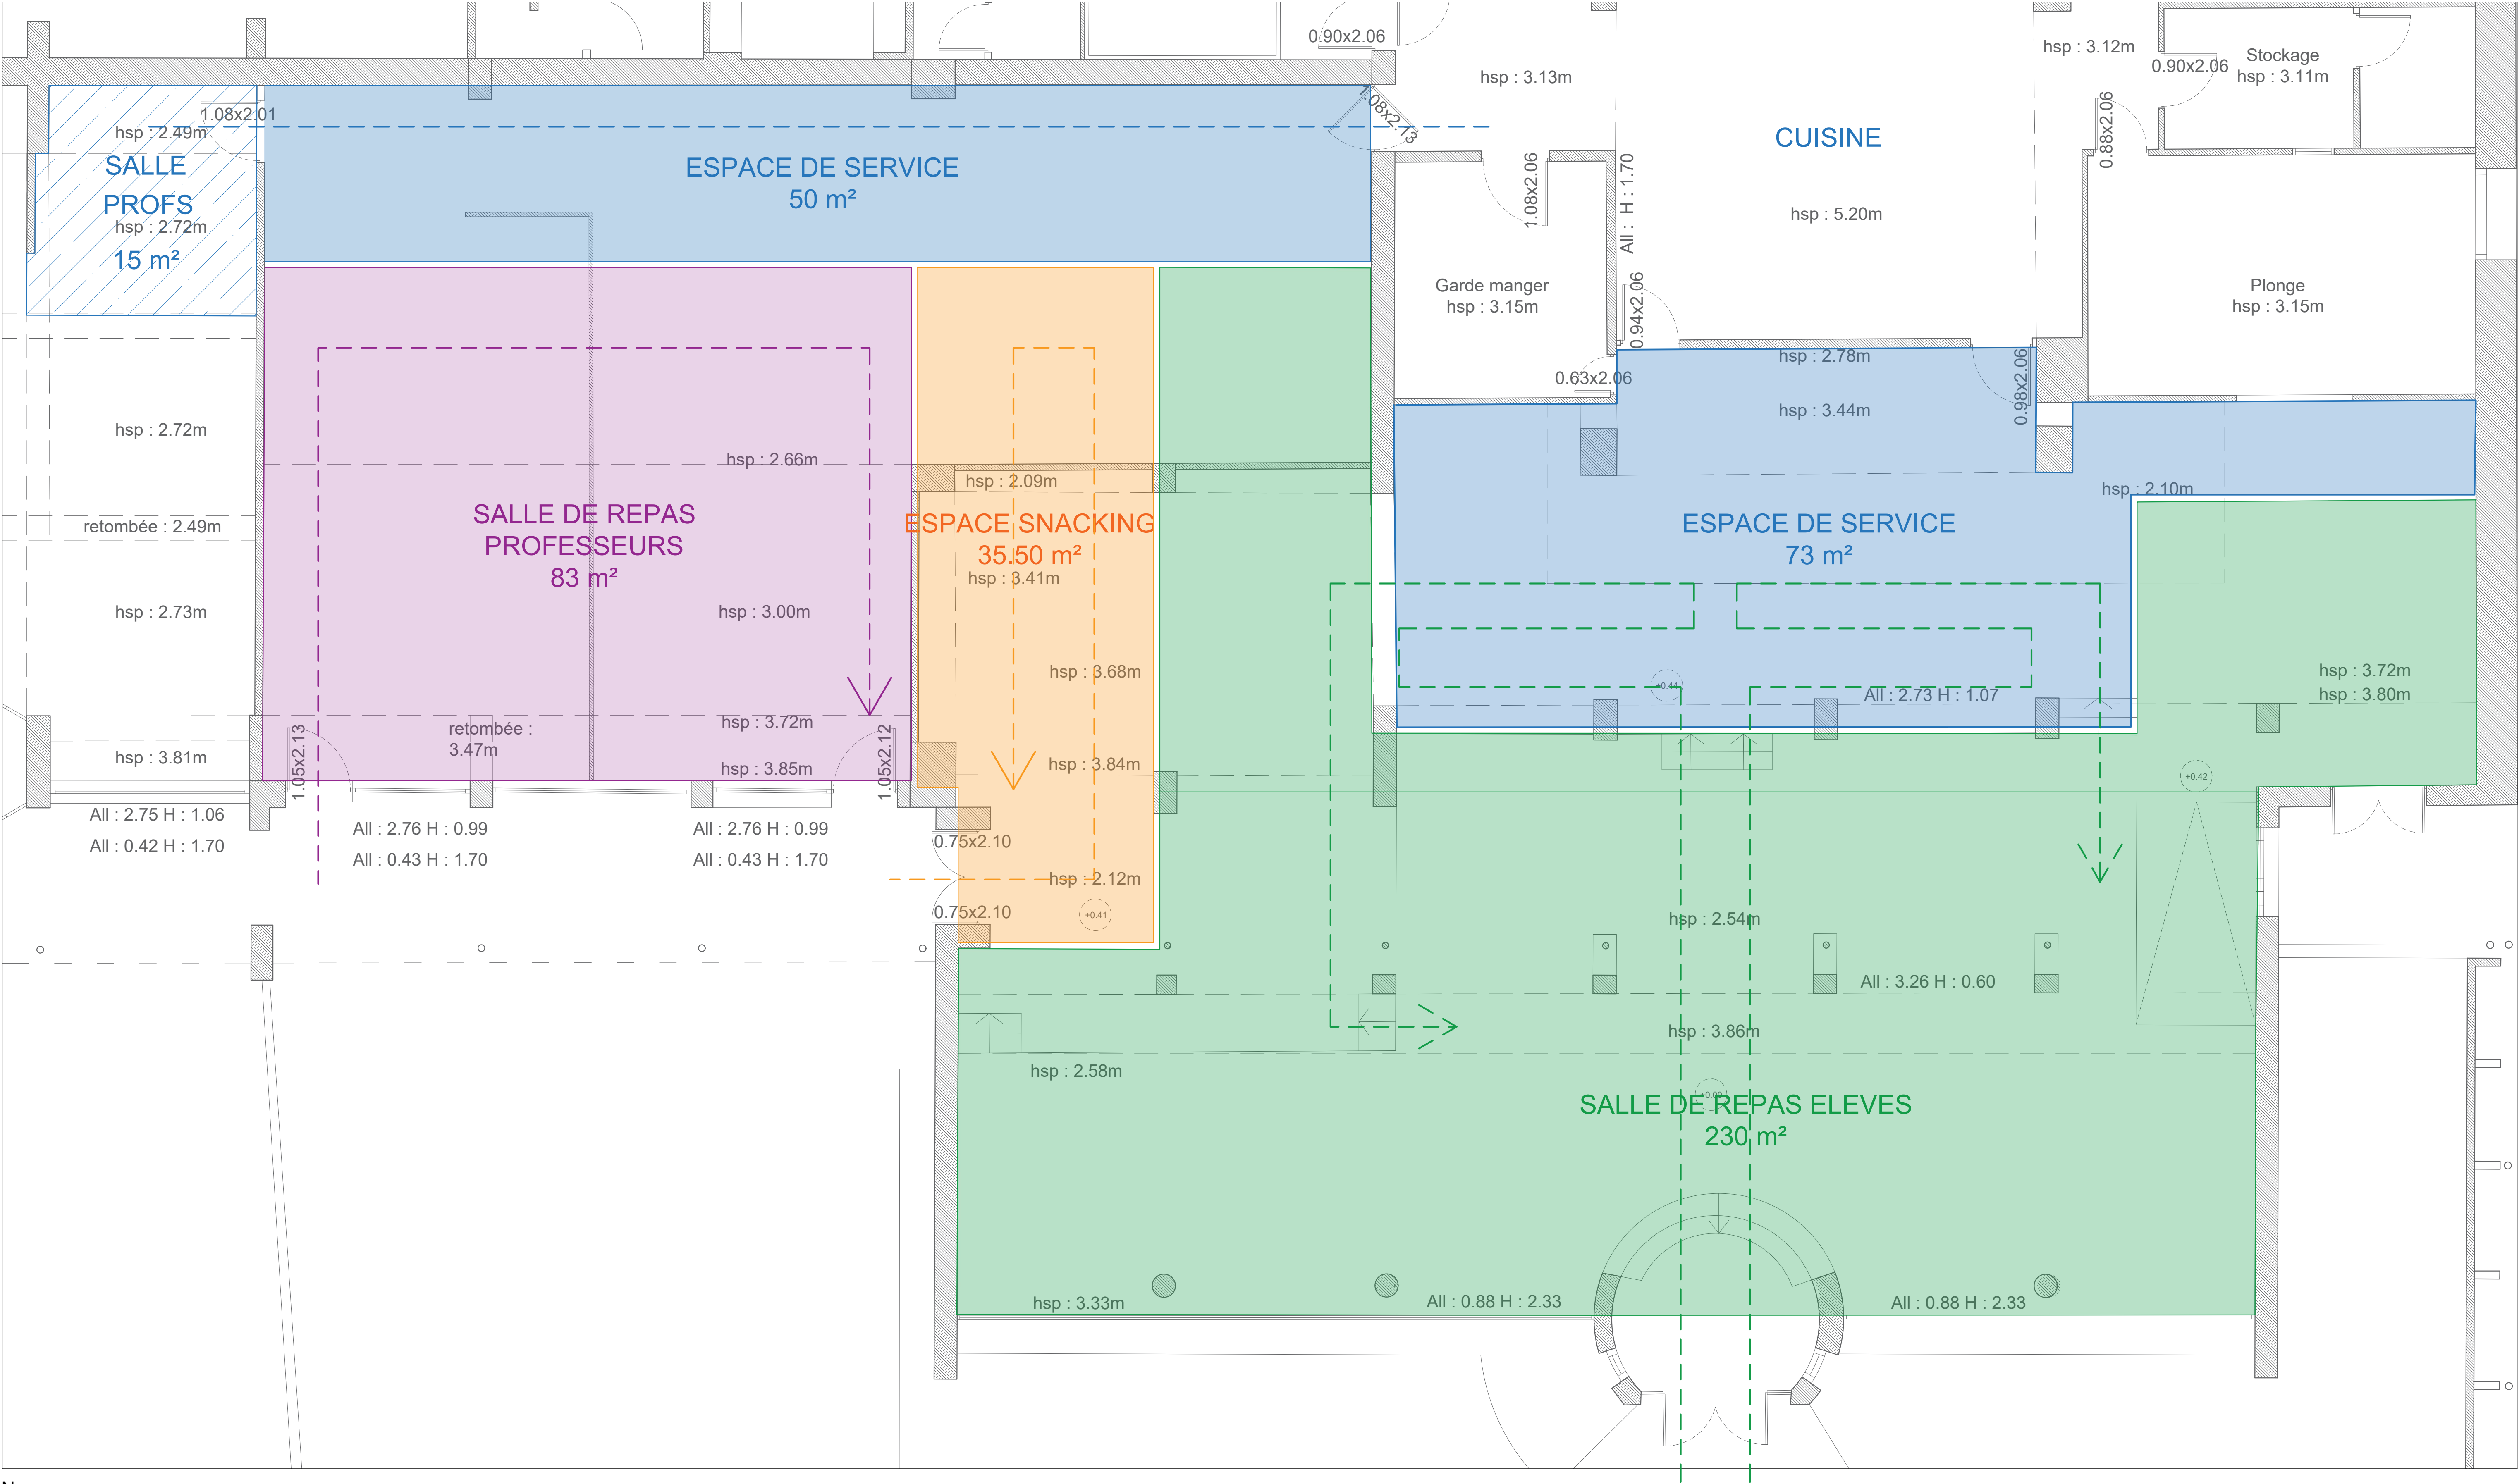- Espace de service
- Espace snacking
- Salle de repas élèves
- Salle de repas professeurs







## ZONE 2 : ESPACES DE RESTAURATION

## Plan projet - Démolition
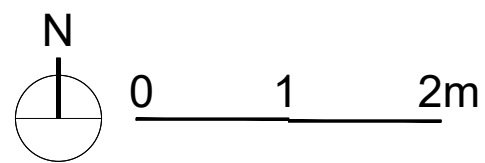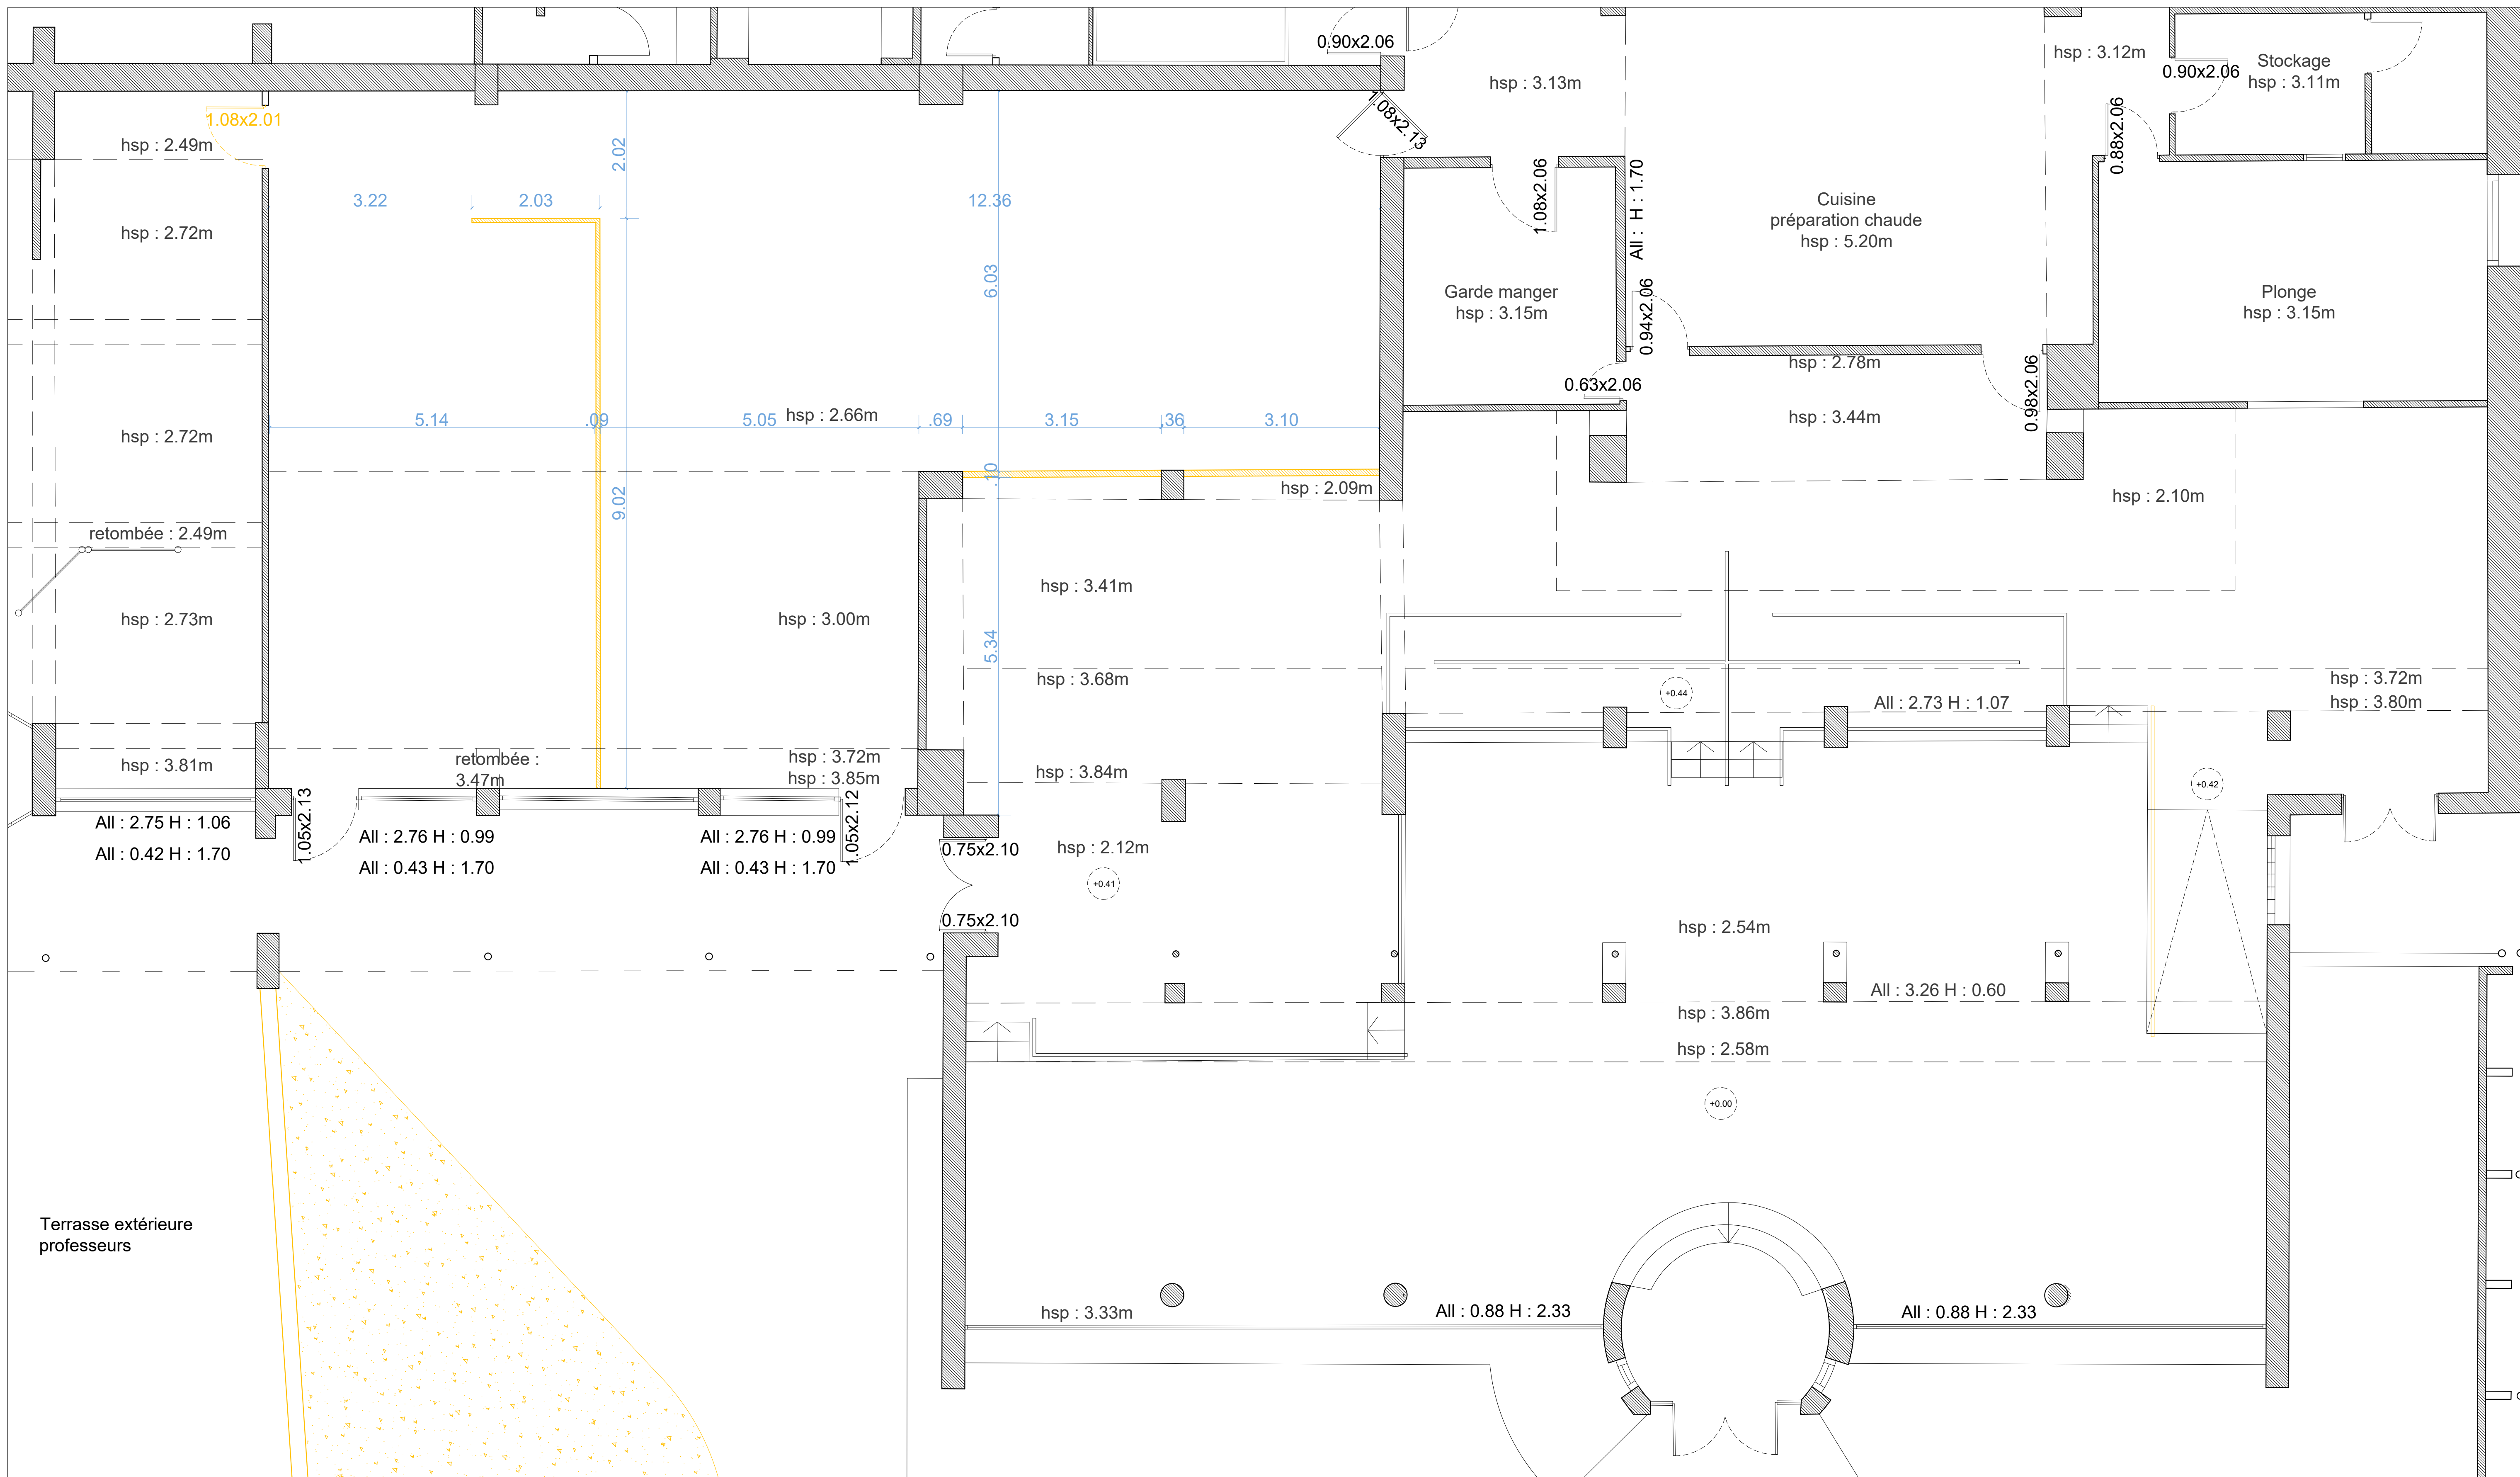
## Démolition







## ZONE 2 : ESPACES DE RESTAURATION

## Plan projet : Construction

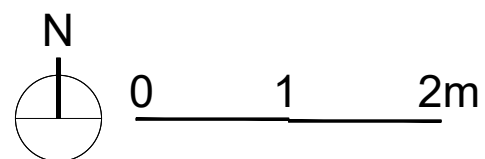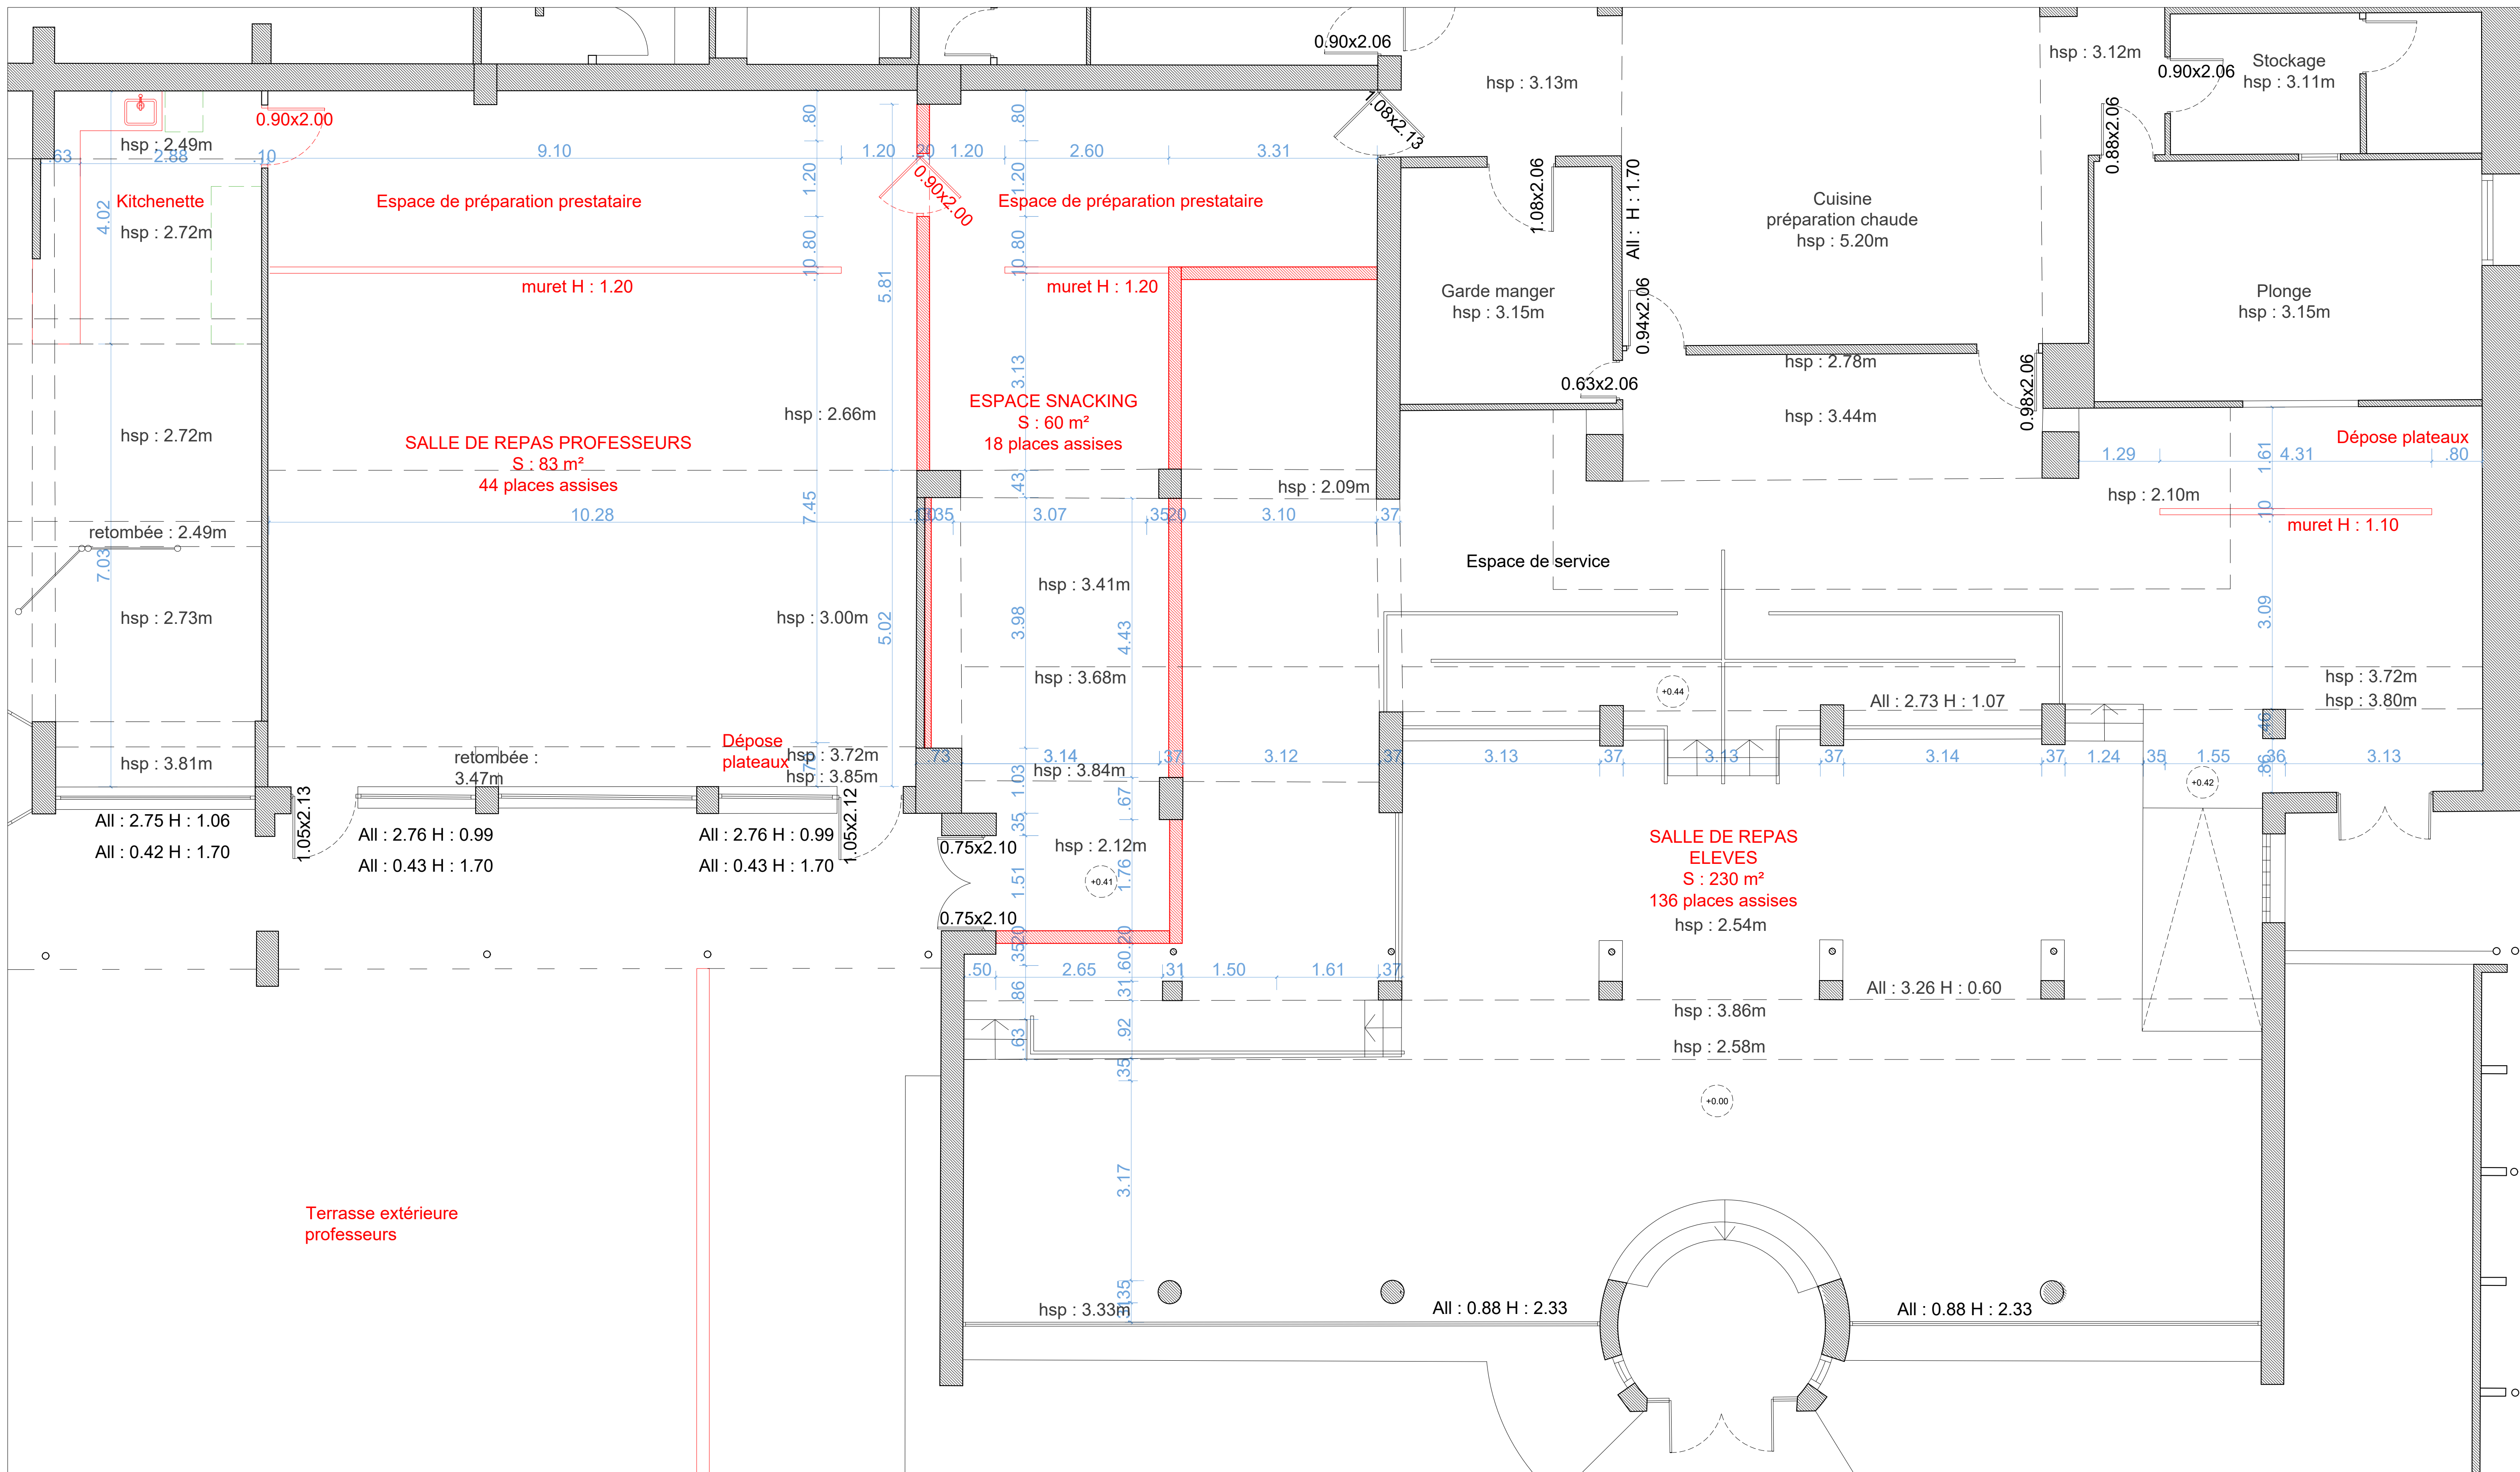
## Construction





ZONE 2 : ESPACES DE RESTAURATION

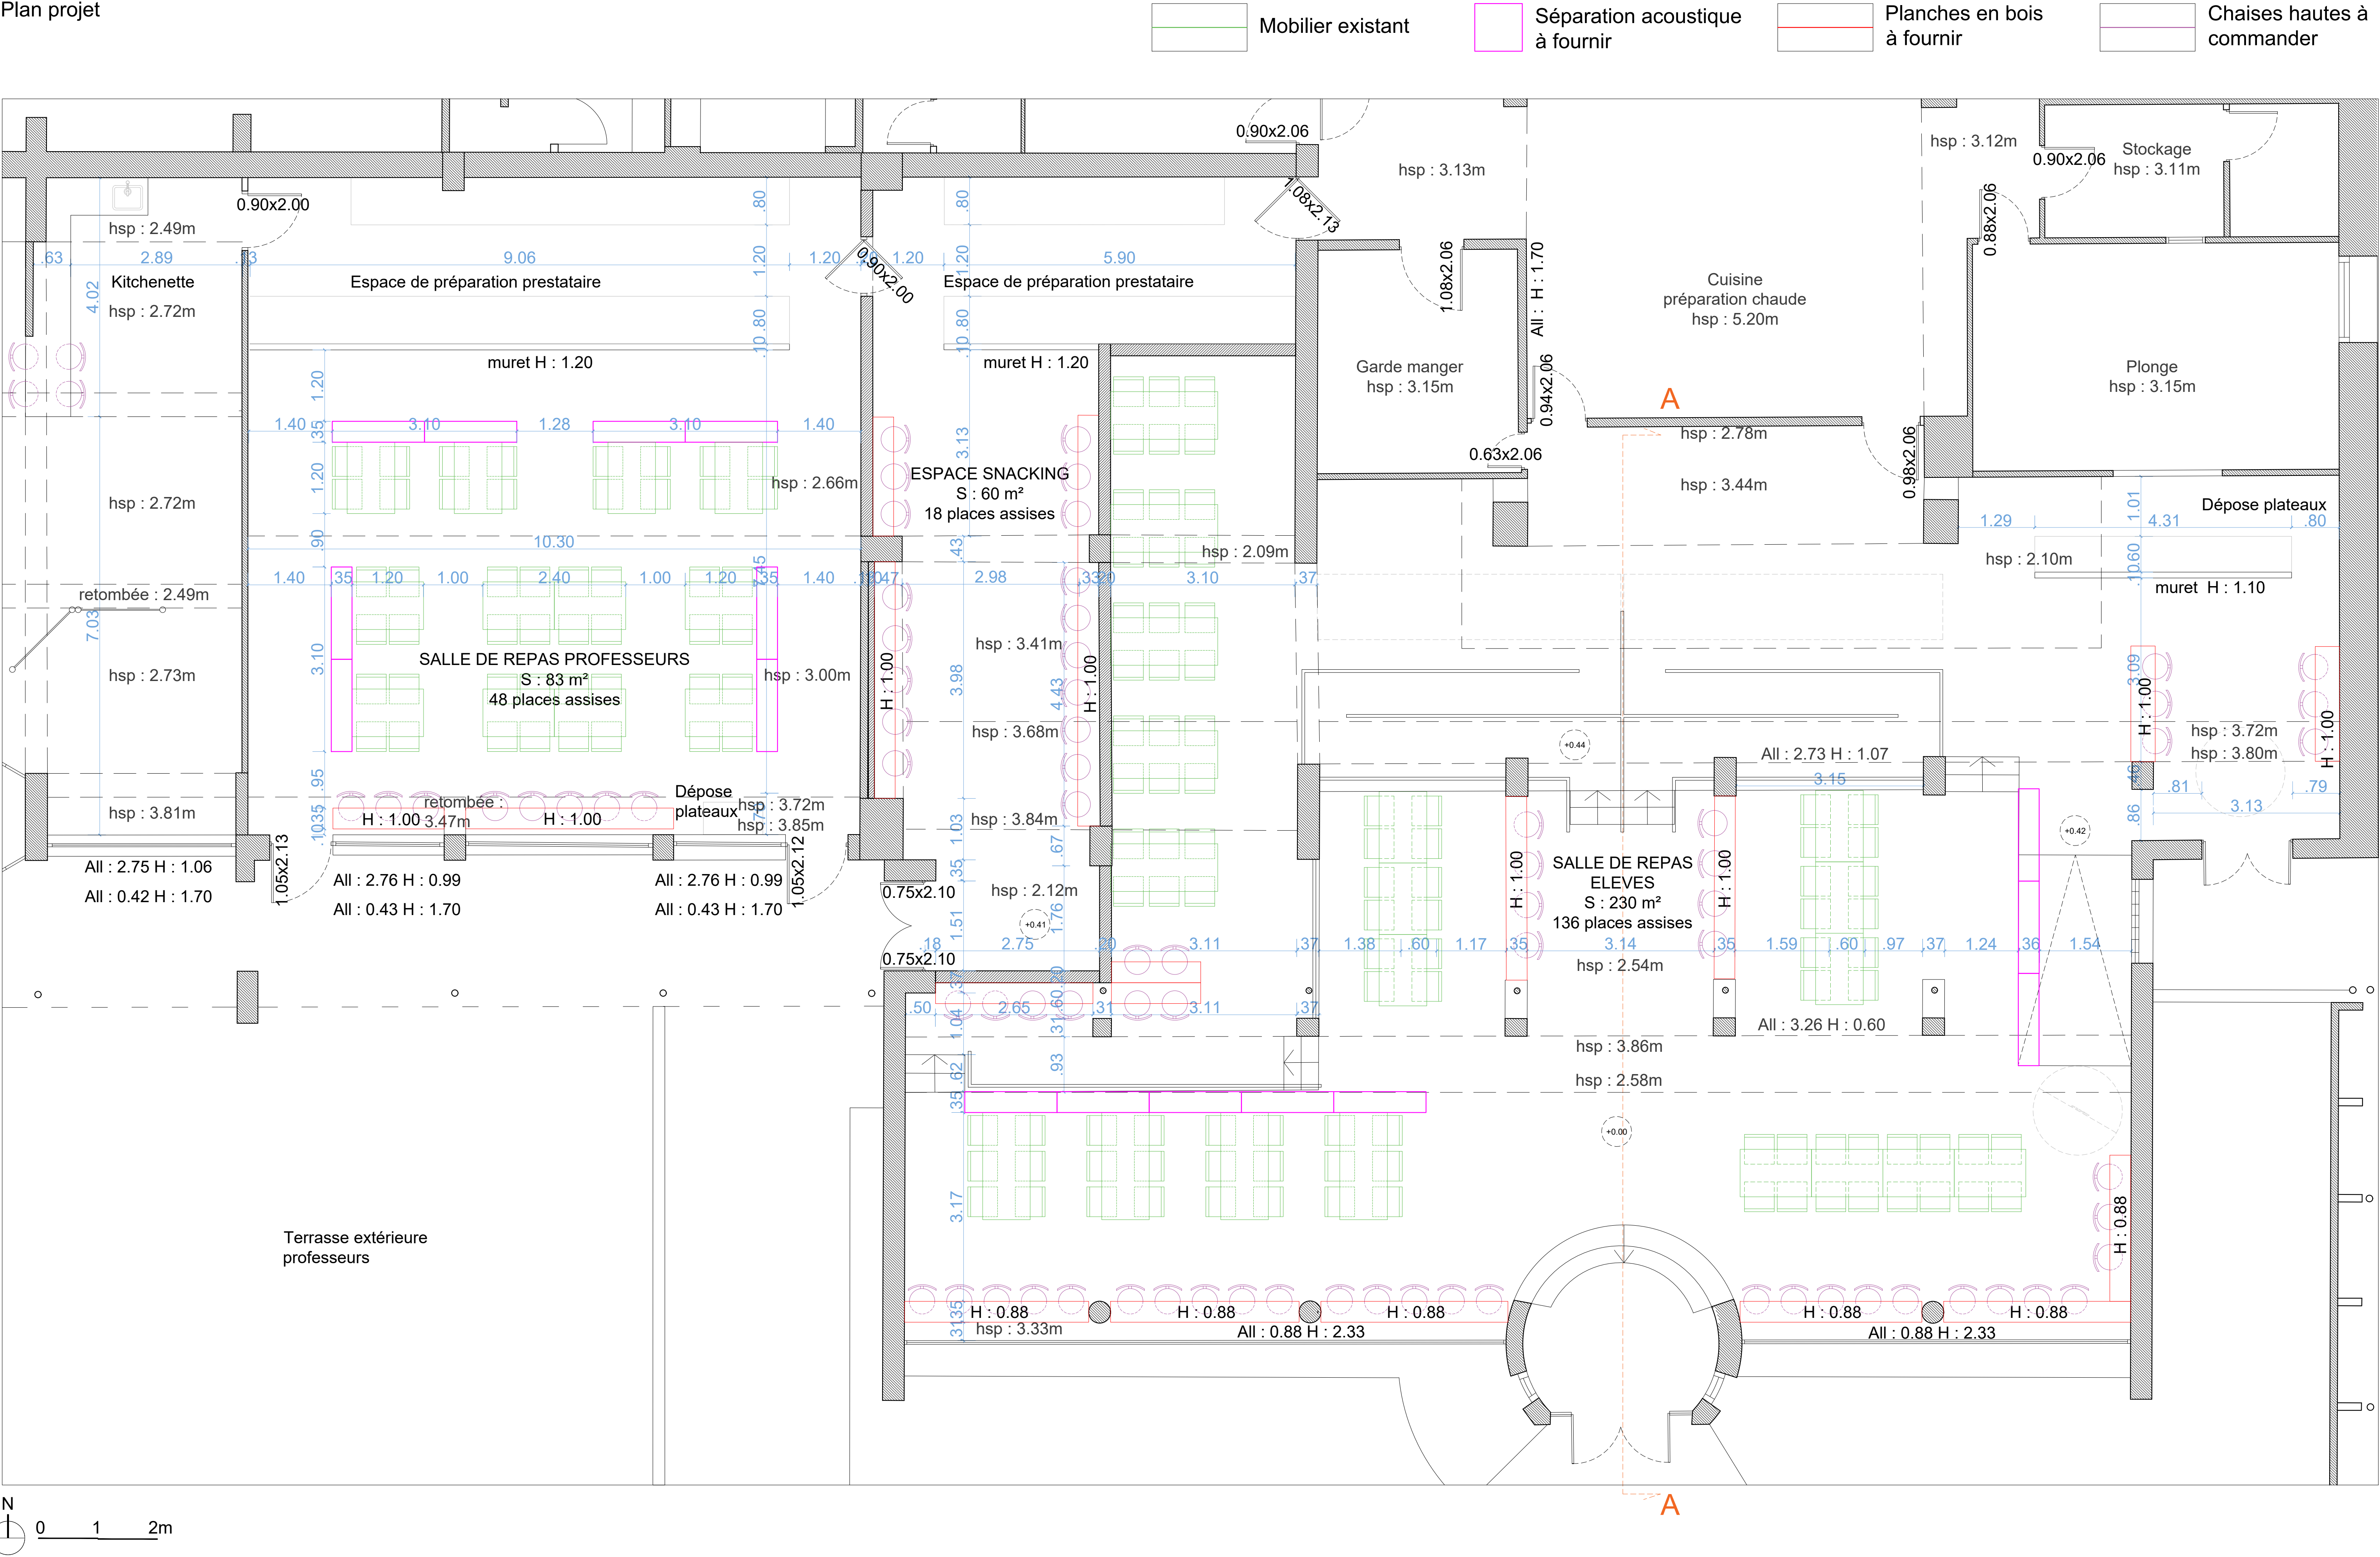
Plan projet






ZONE 2 : ESPACES DE RESTAURATION

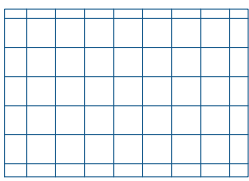
Plan projet - Revêtement sol




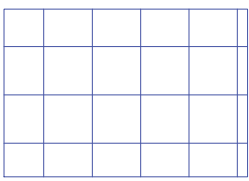
Revêtement de sol en carreaux 30x30  
-Classement UPEC : U4 P3 E2 minimum  
-Résistance à la glissance de niveau R11 minimum



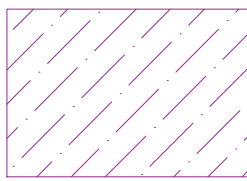Reprise de sol en carreaux 45x45  
idem existant



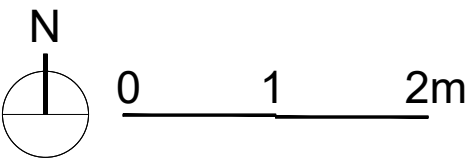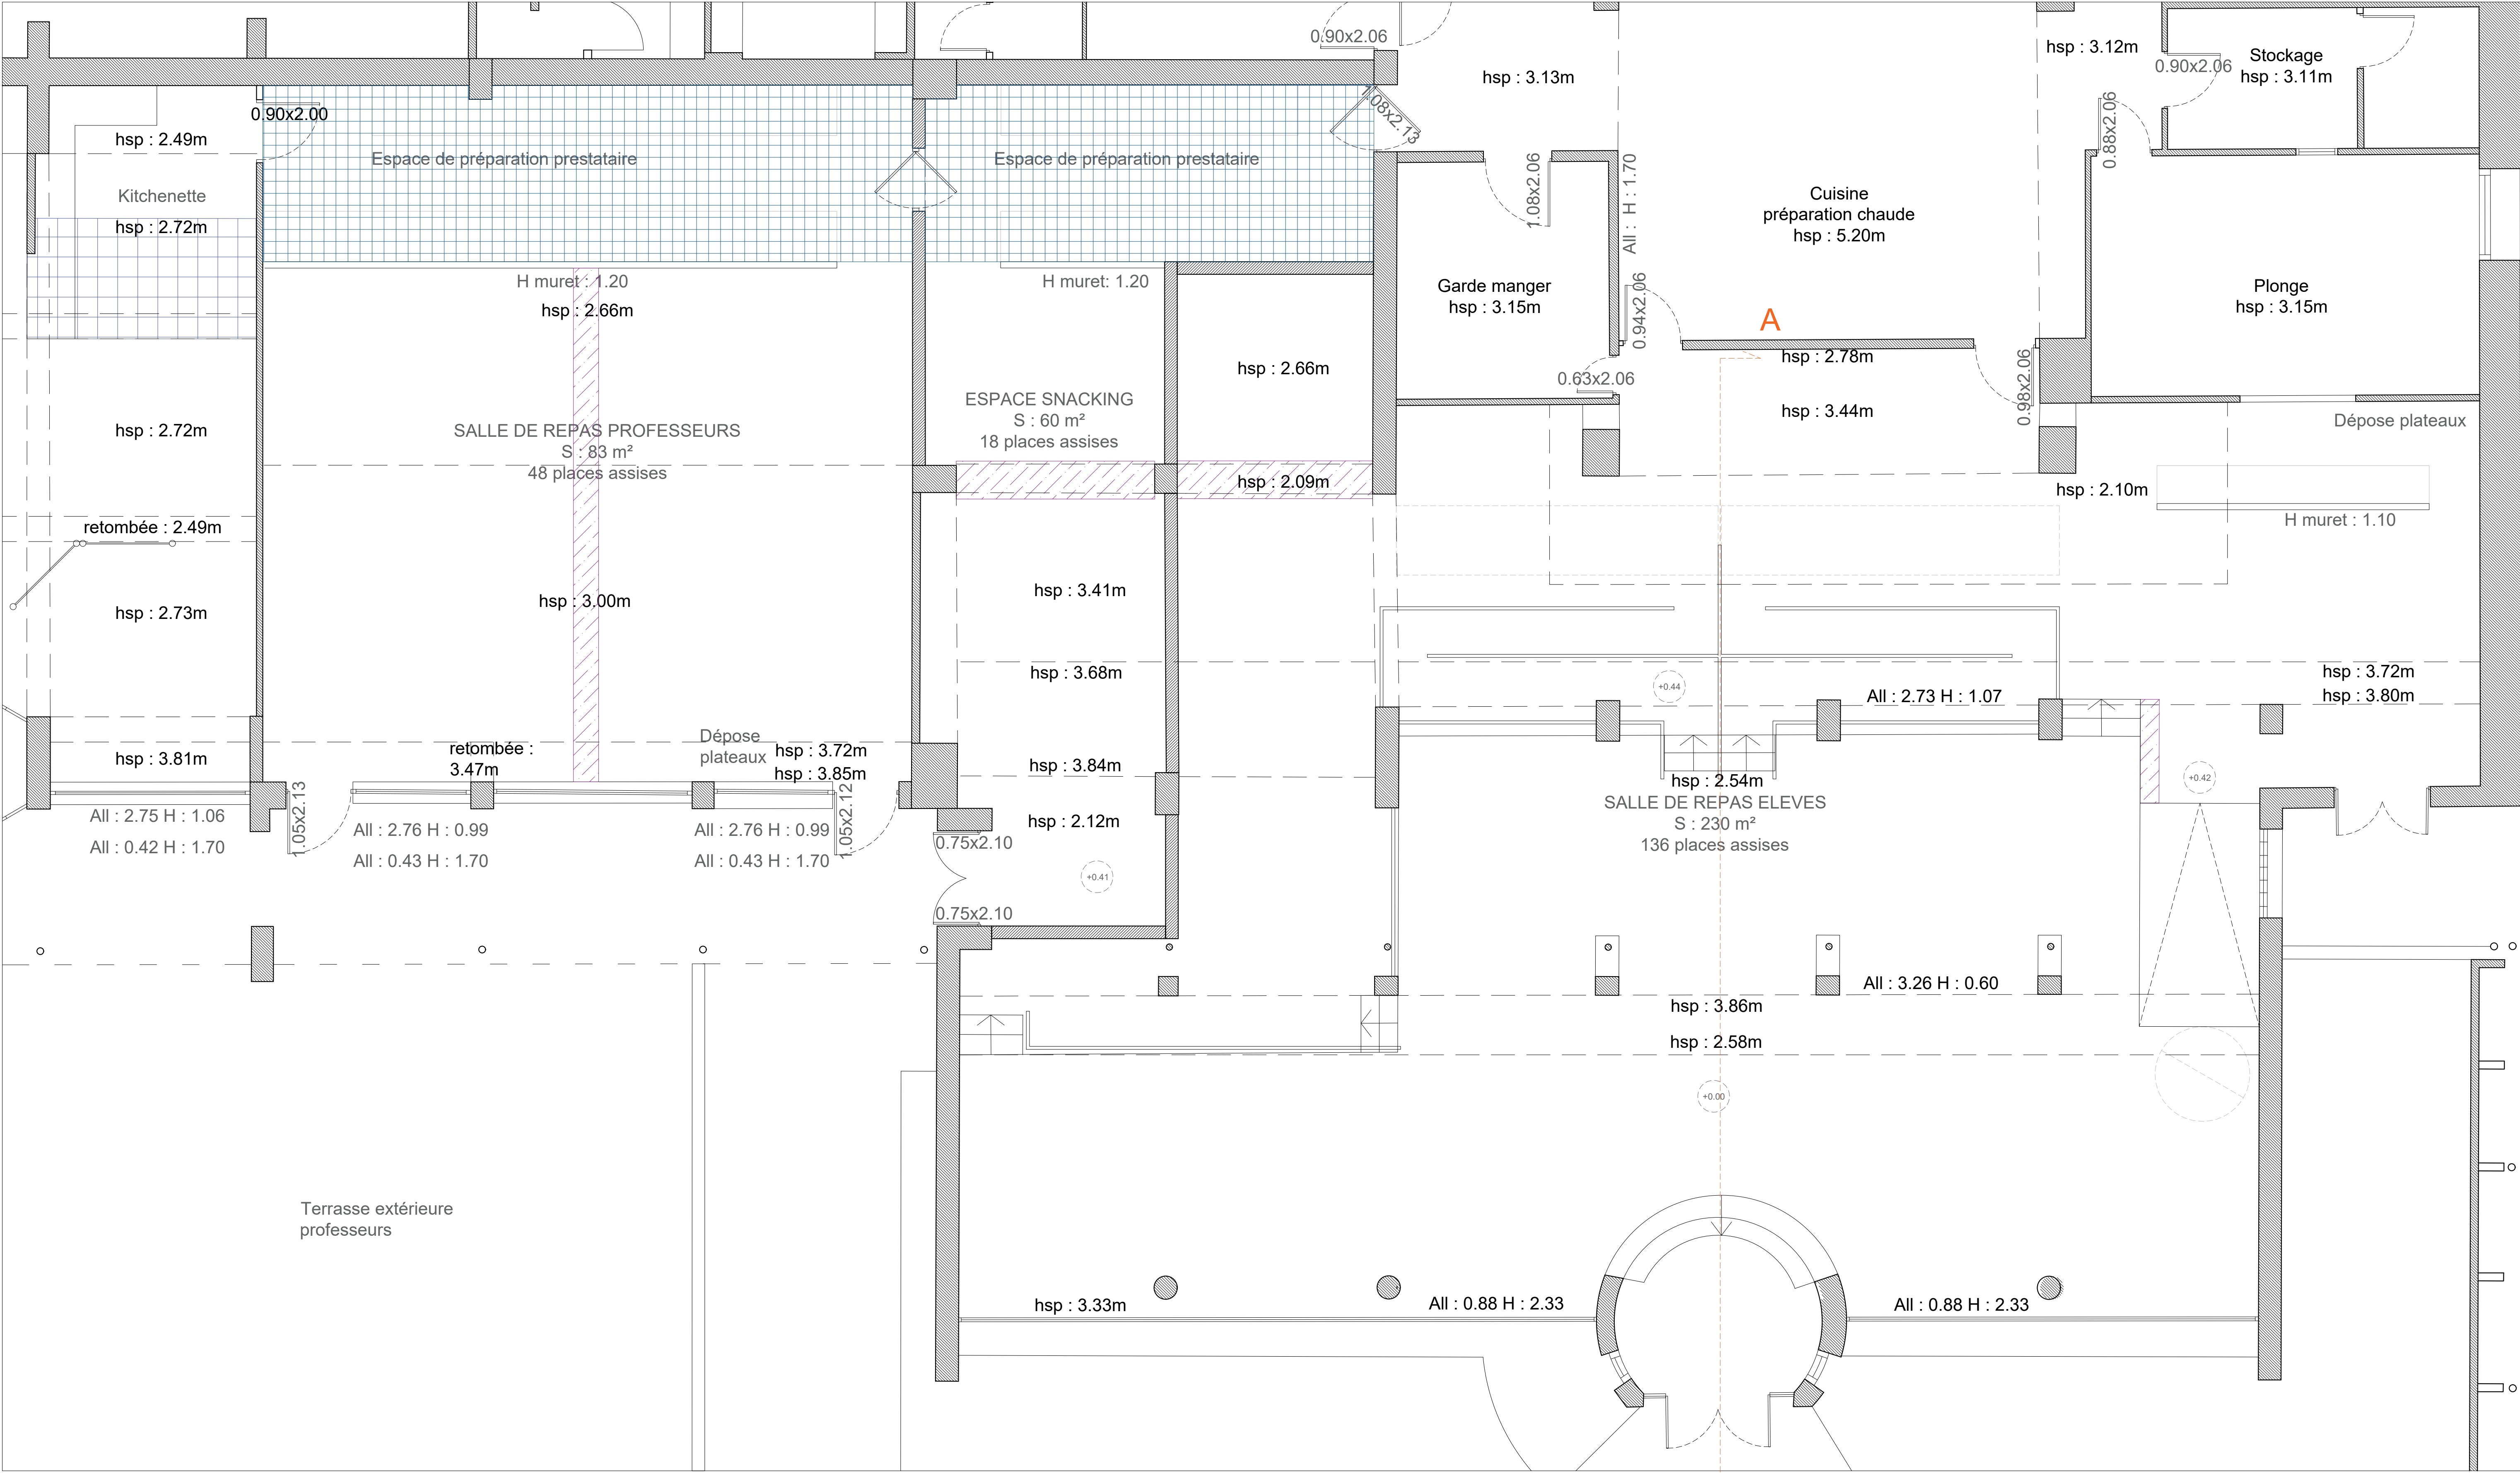
Reprise de sol en carreaux 30x30  
idem existant





ZONE 2 : ESPACES DE RESTAURATION

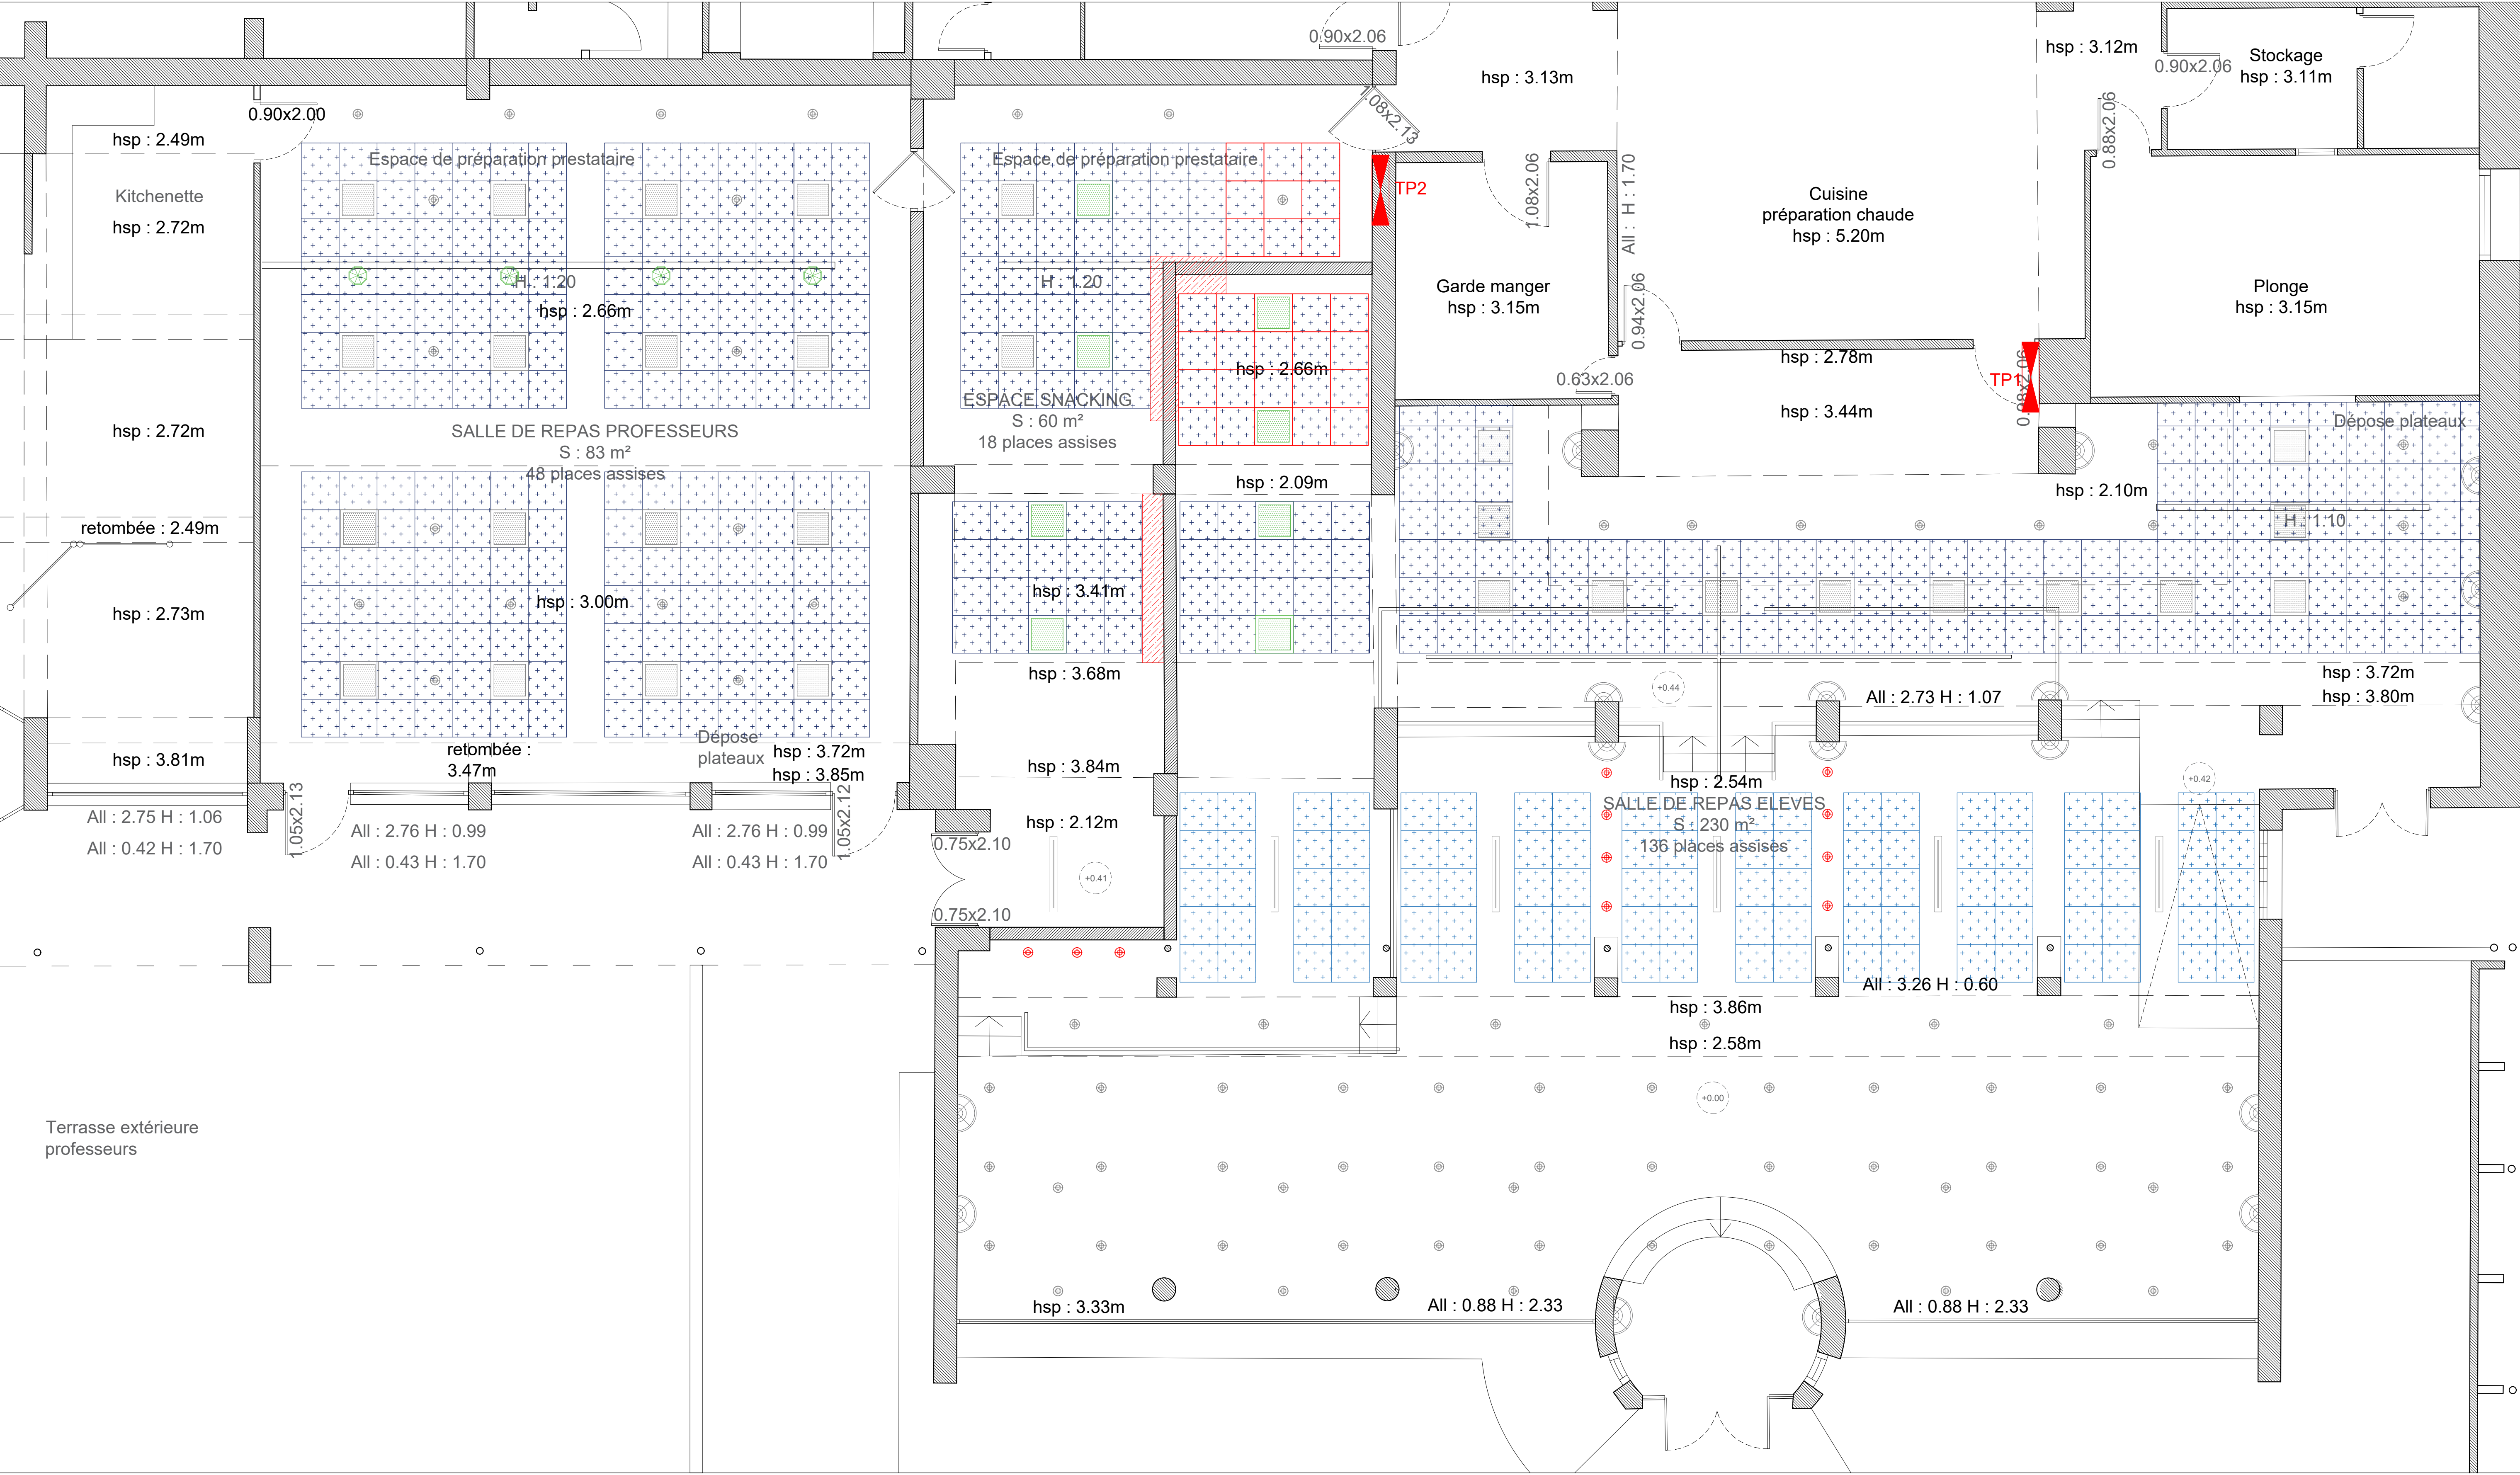Plan projet - Faux plafonds / éclairage








ZONE 2 : ESPACES DE RESTAURATION



Plan projet - Acoustique

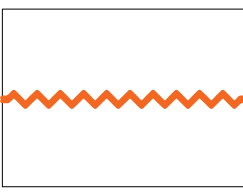Panneaux acoustiques FT-ALPHA 9 de FOTECMA ou équivalent absorption acoustique de 0,90. Types de pose :

Panneaux muraux

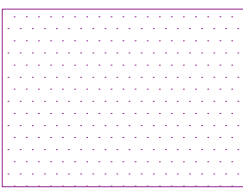Panneaux suspendus horizontalement

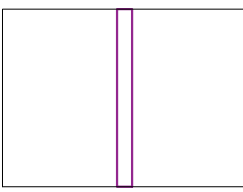Panneaux suspendus verticalement

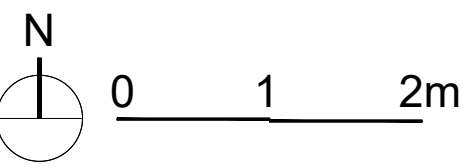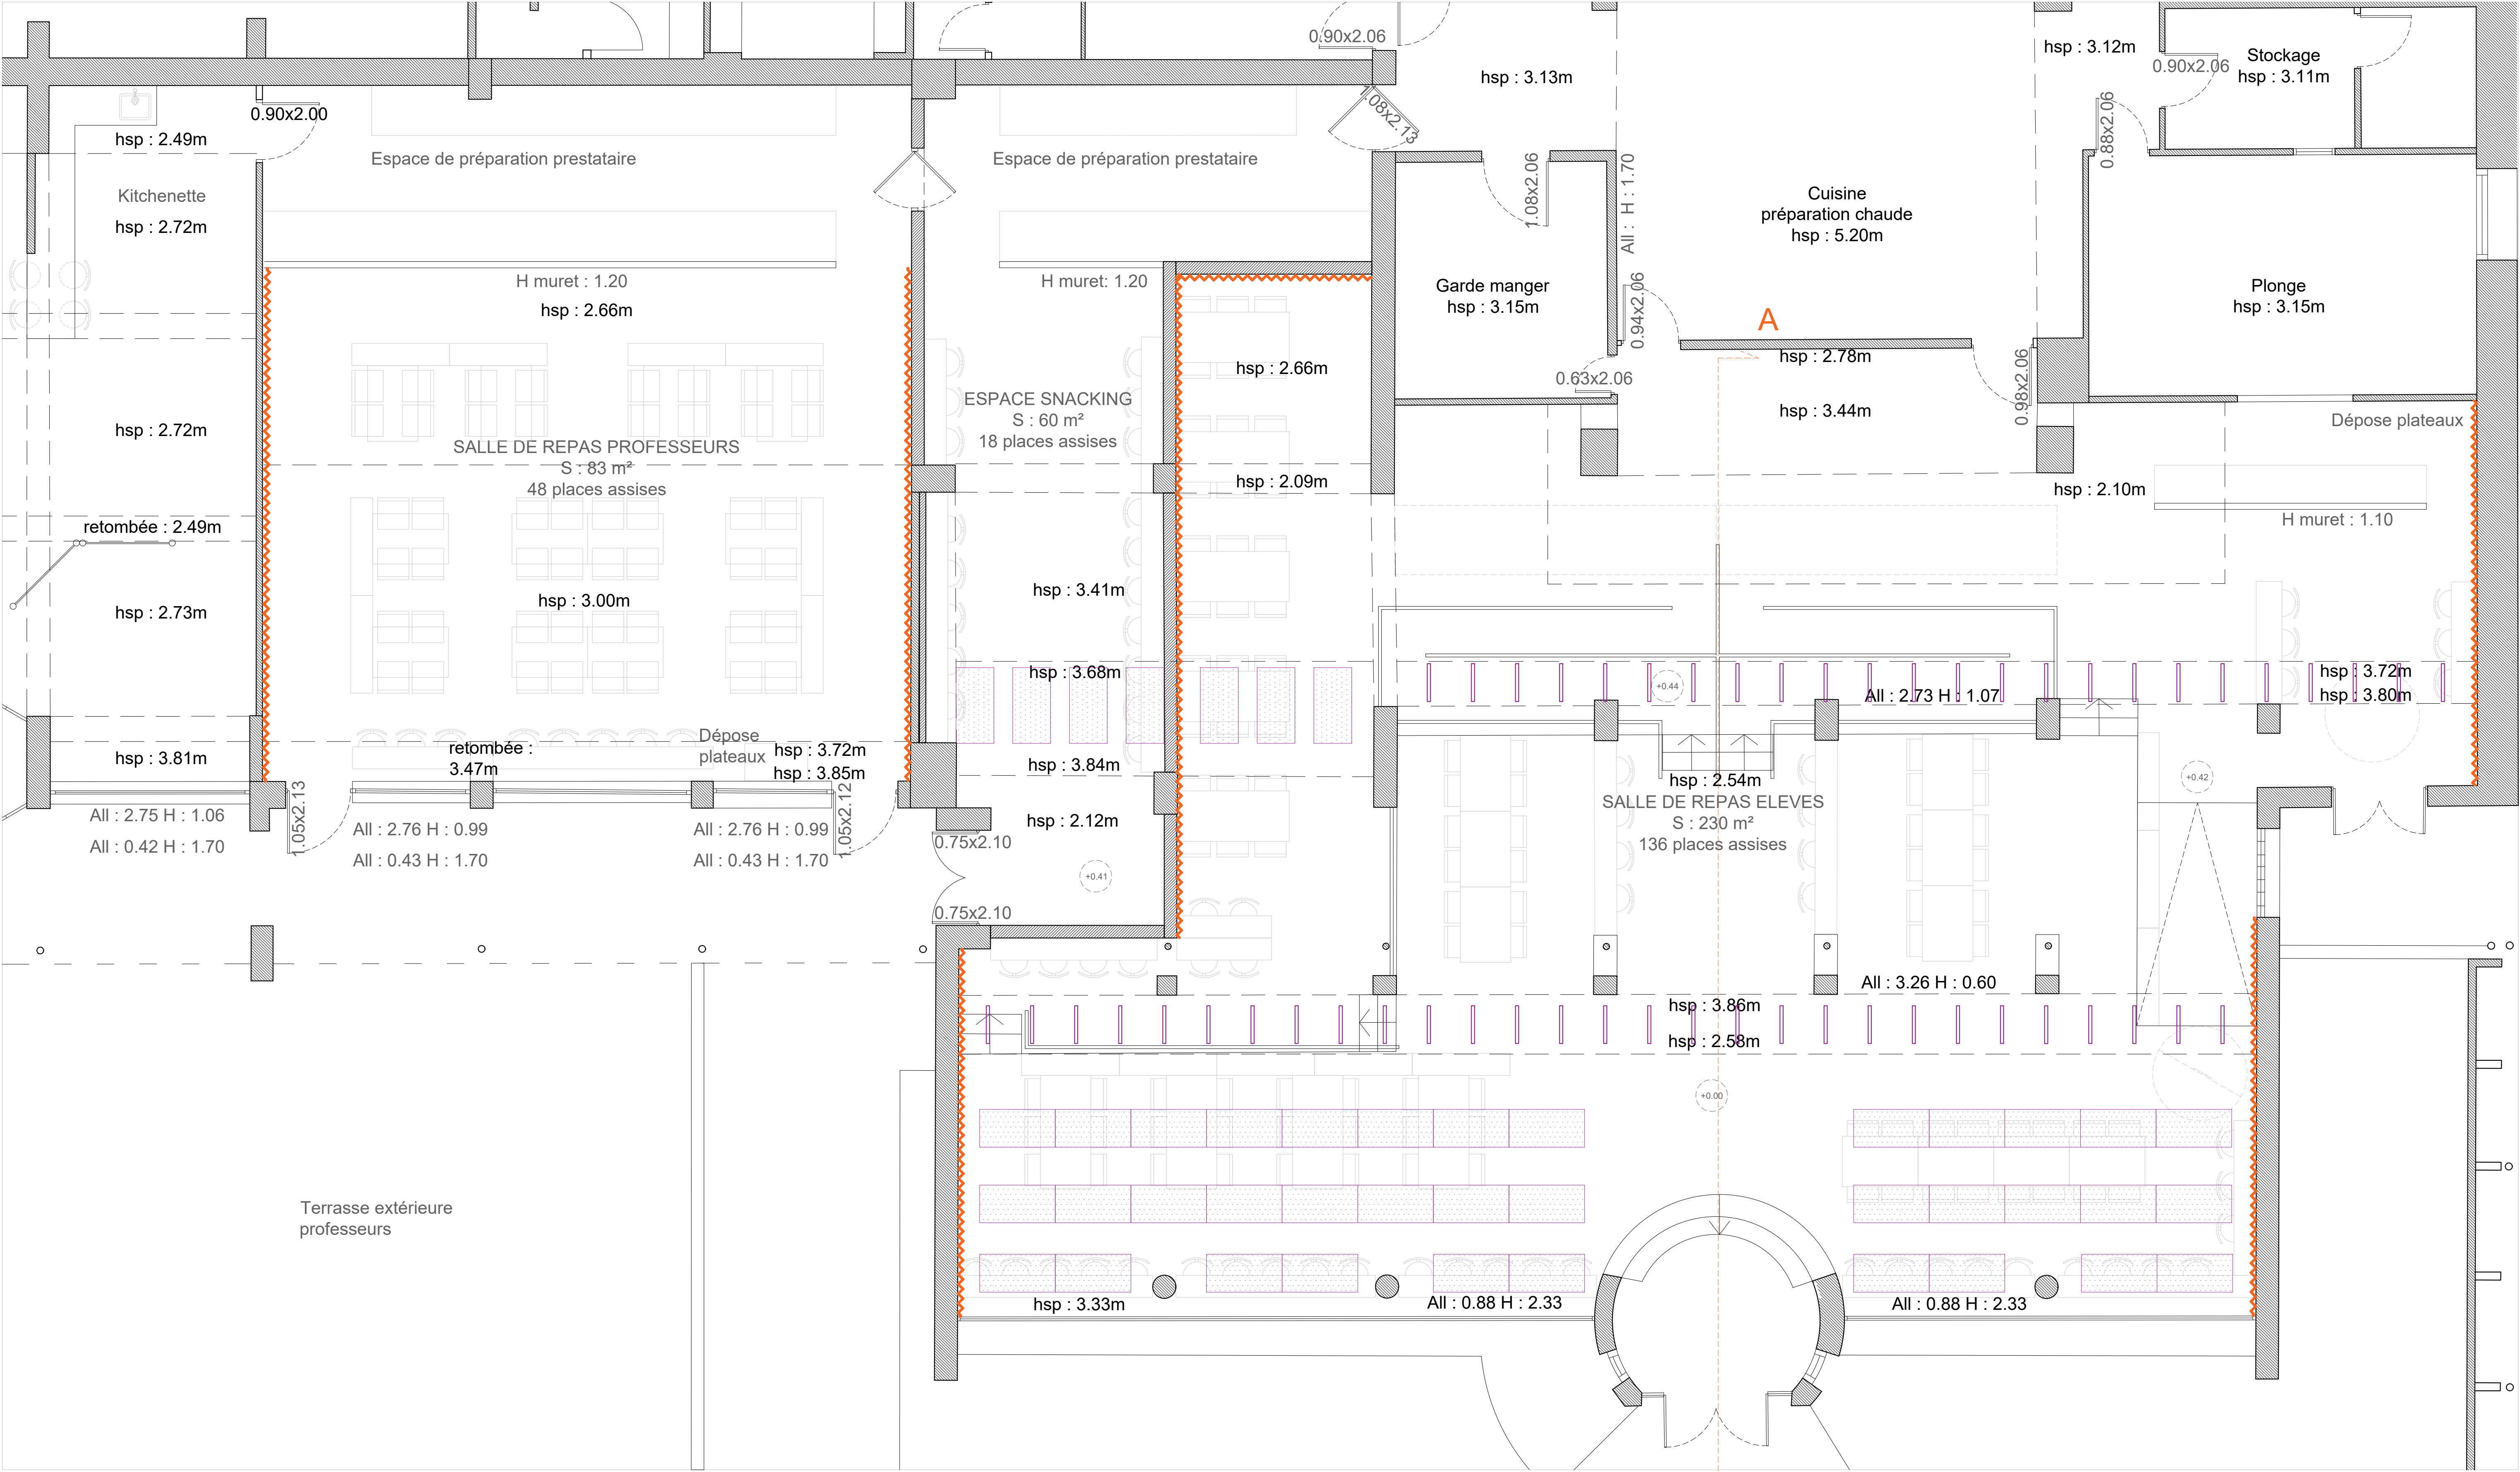


A



ZONE 2 : ESPACES DE RESTAURATION

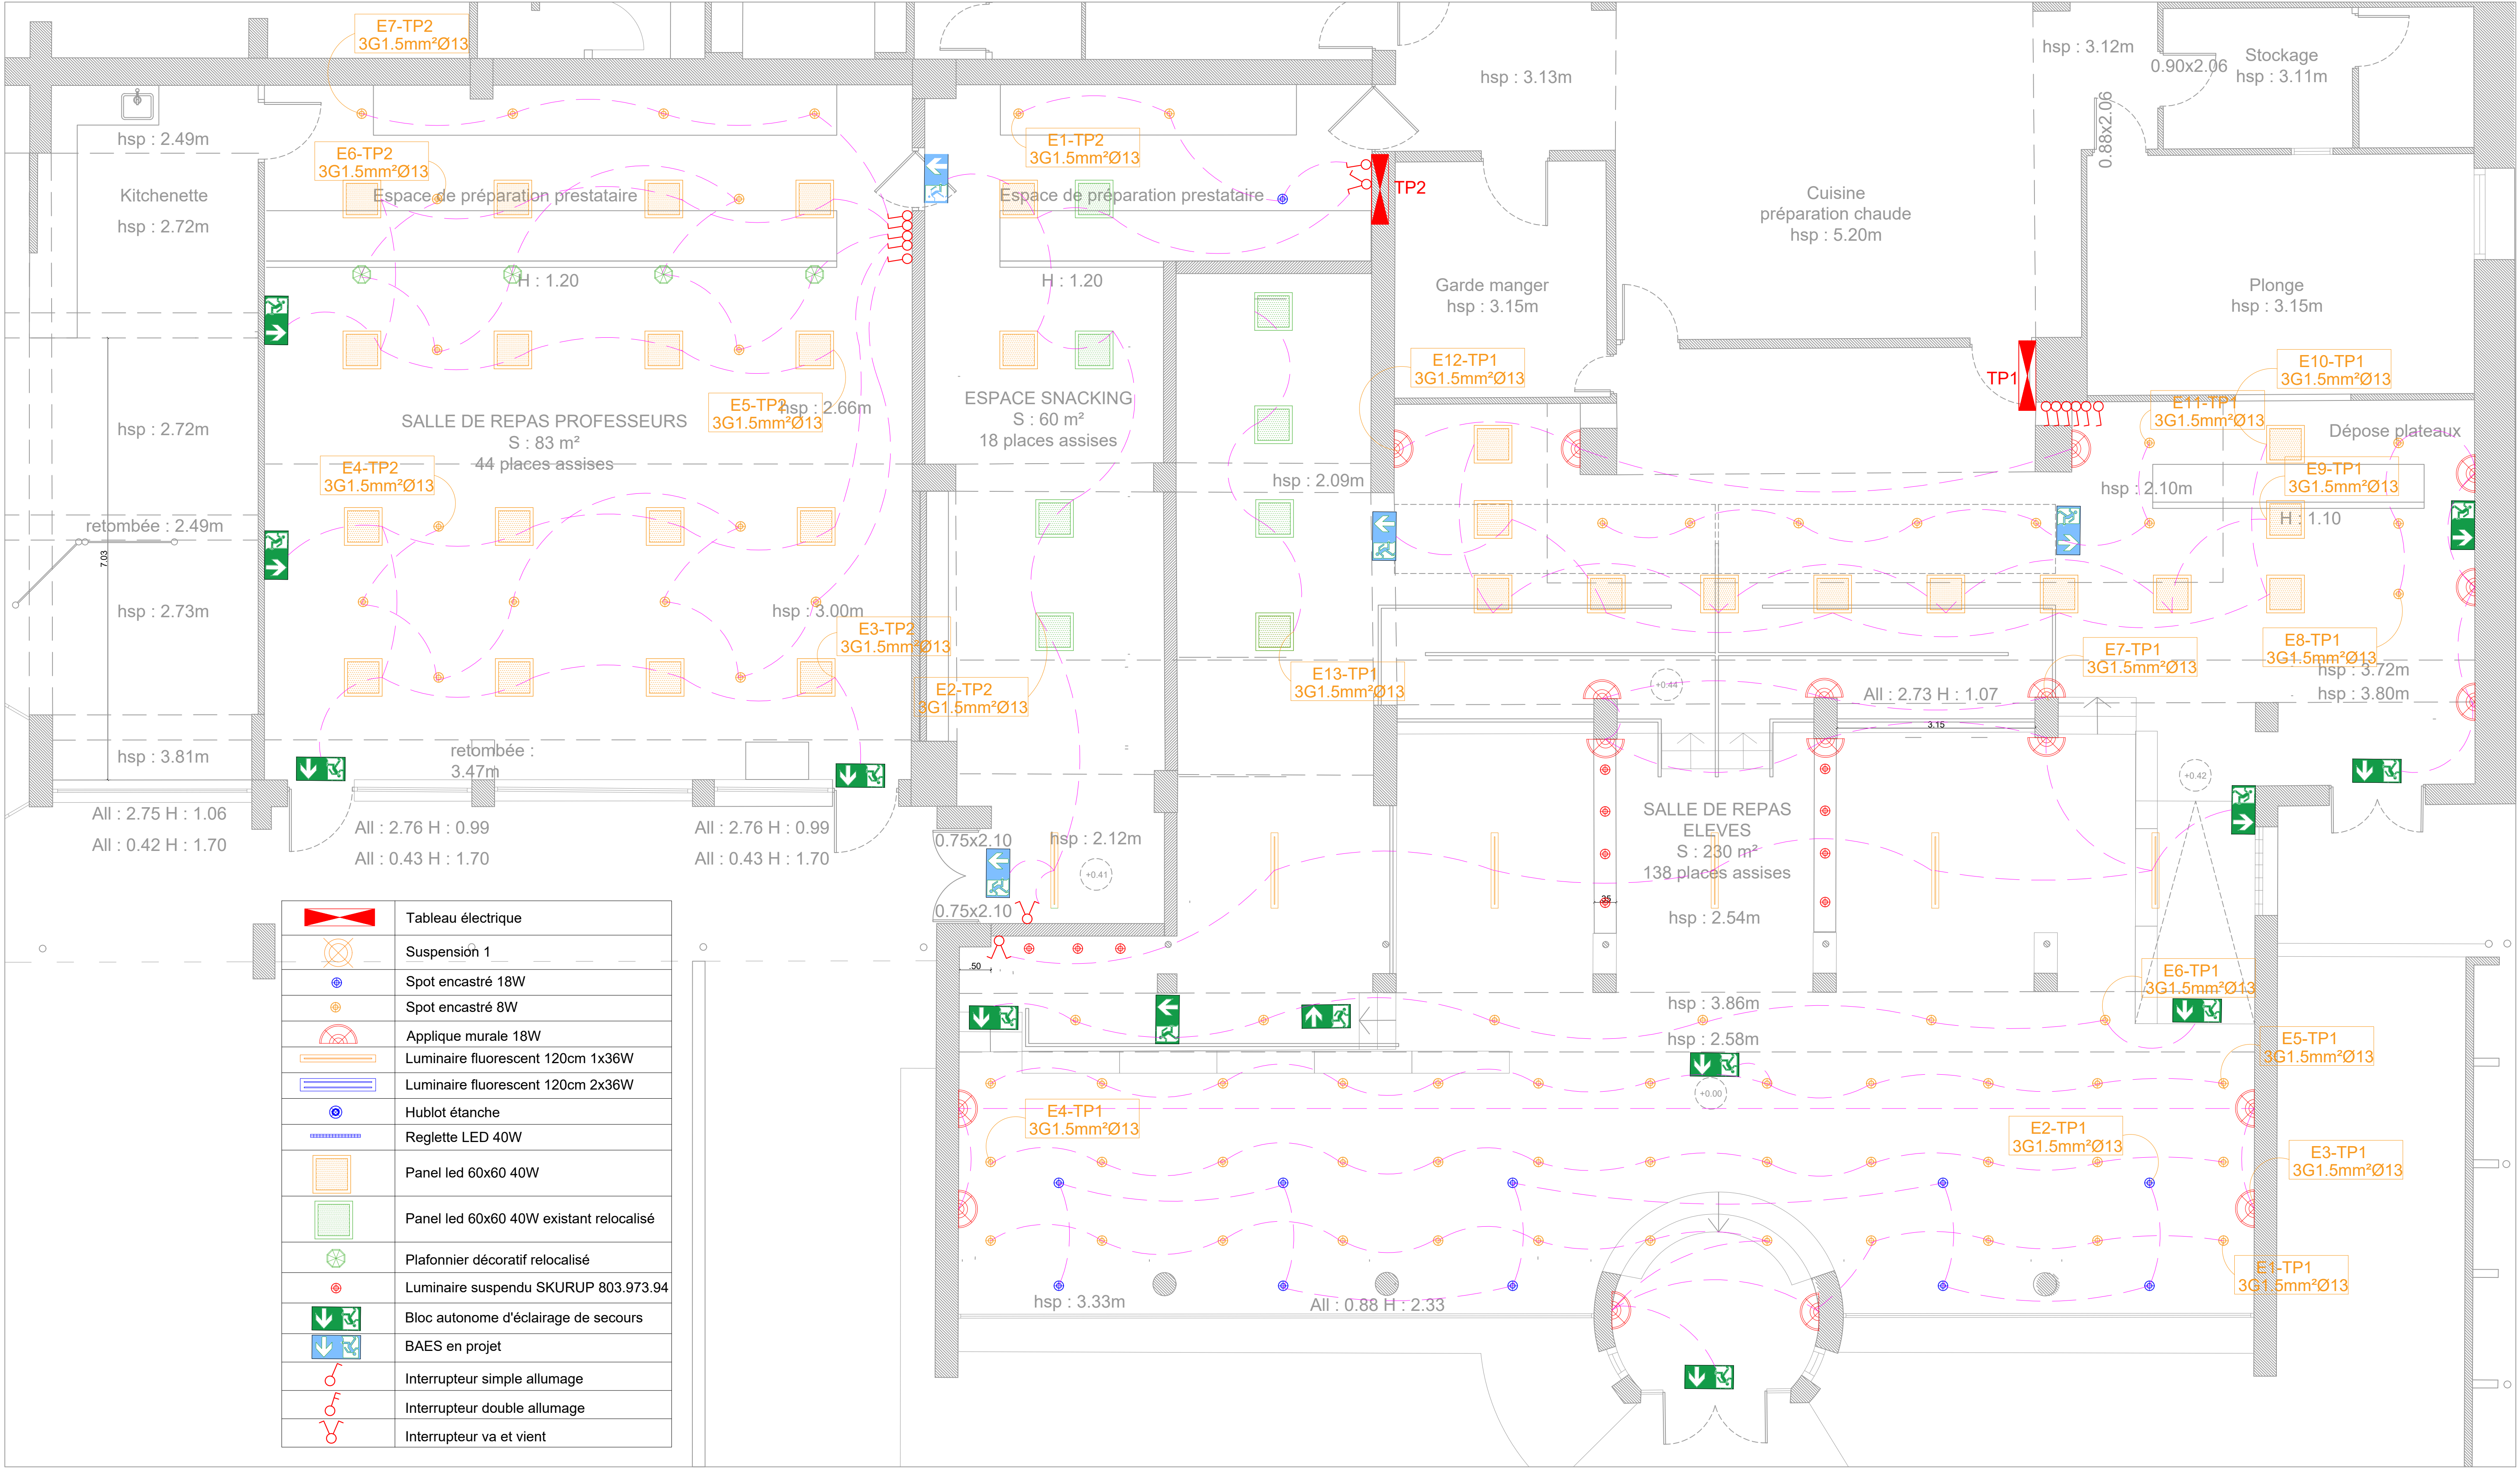
Plan projet - Eclairage





ZONE 2 : ESPACES DE RESTAURATION

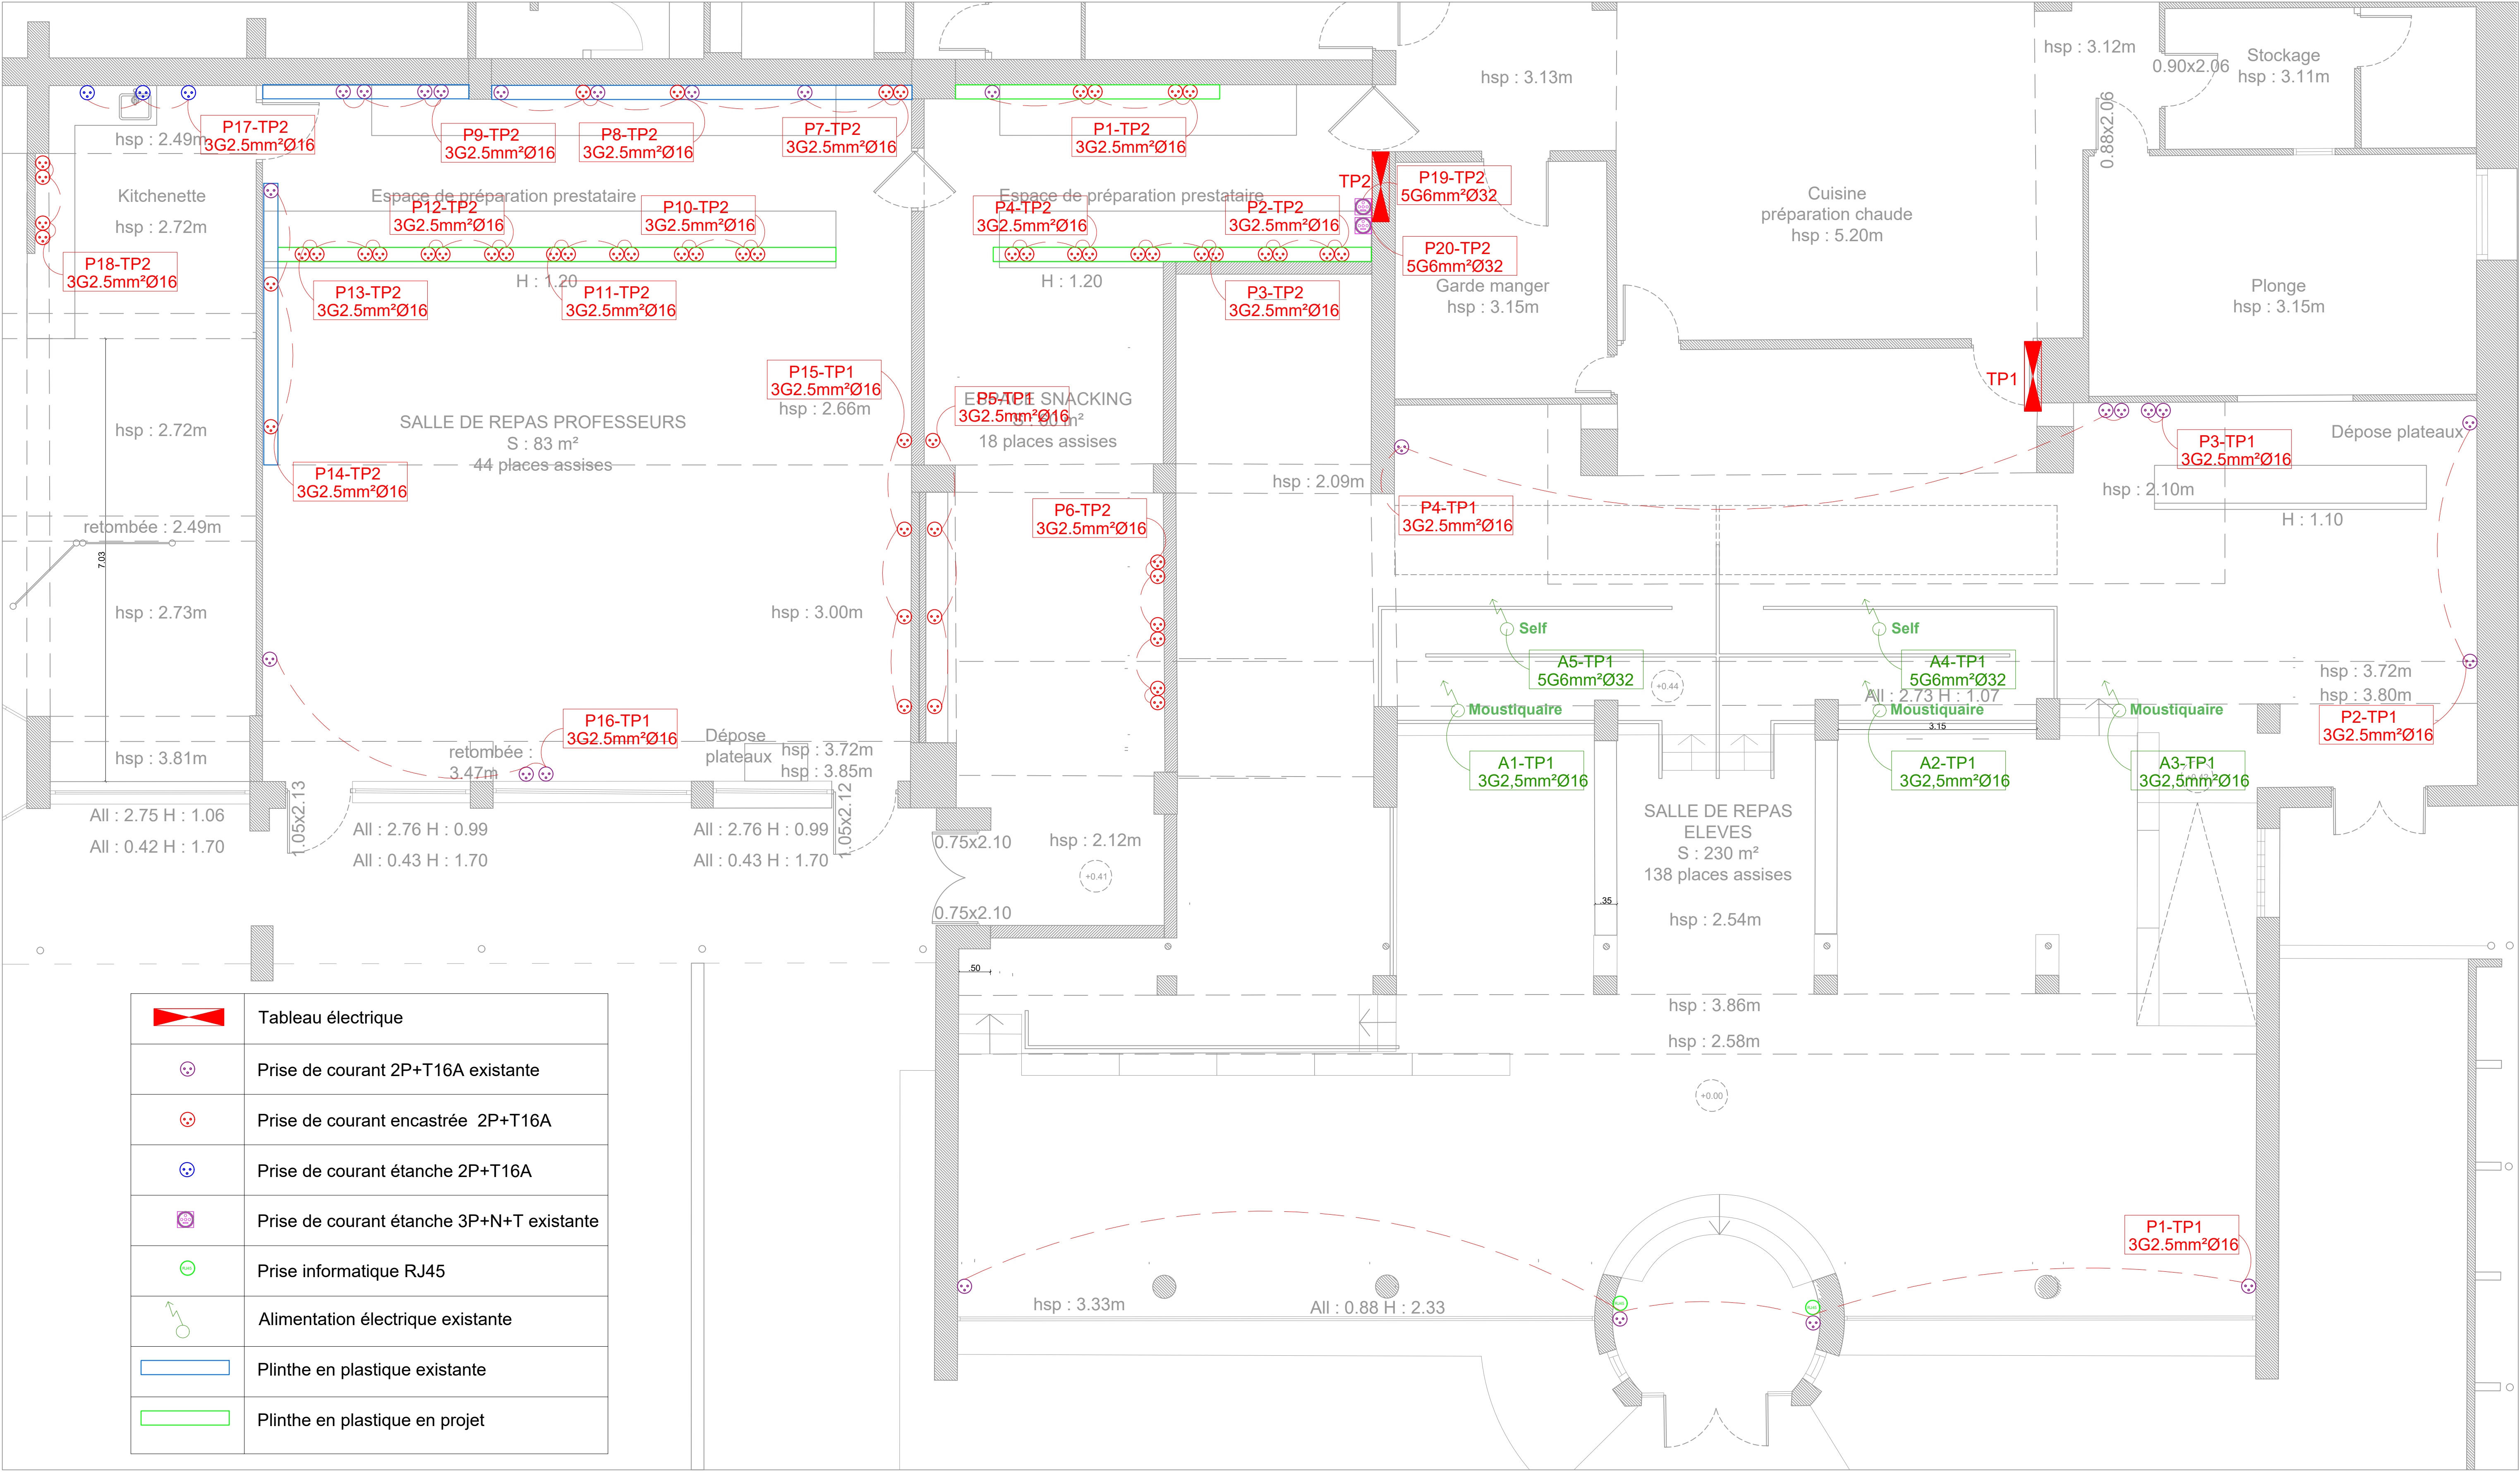Plan projet - Prises





ZONE 2 : ESPACES DE RESTAURATION

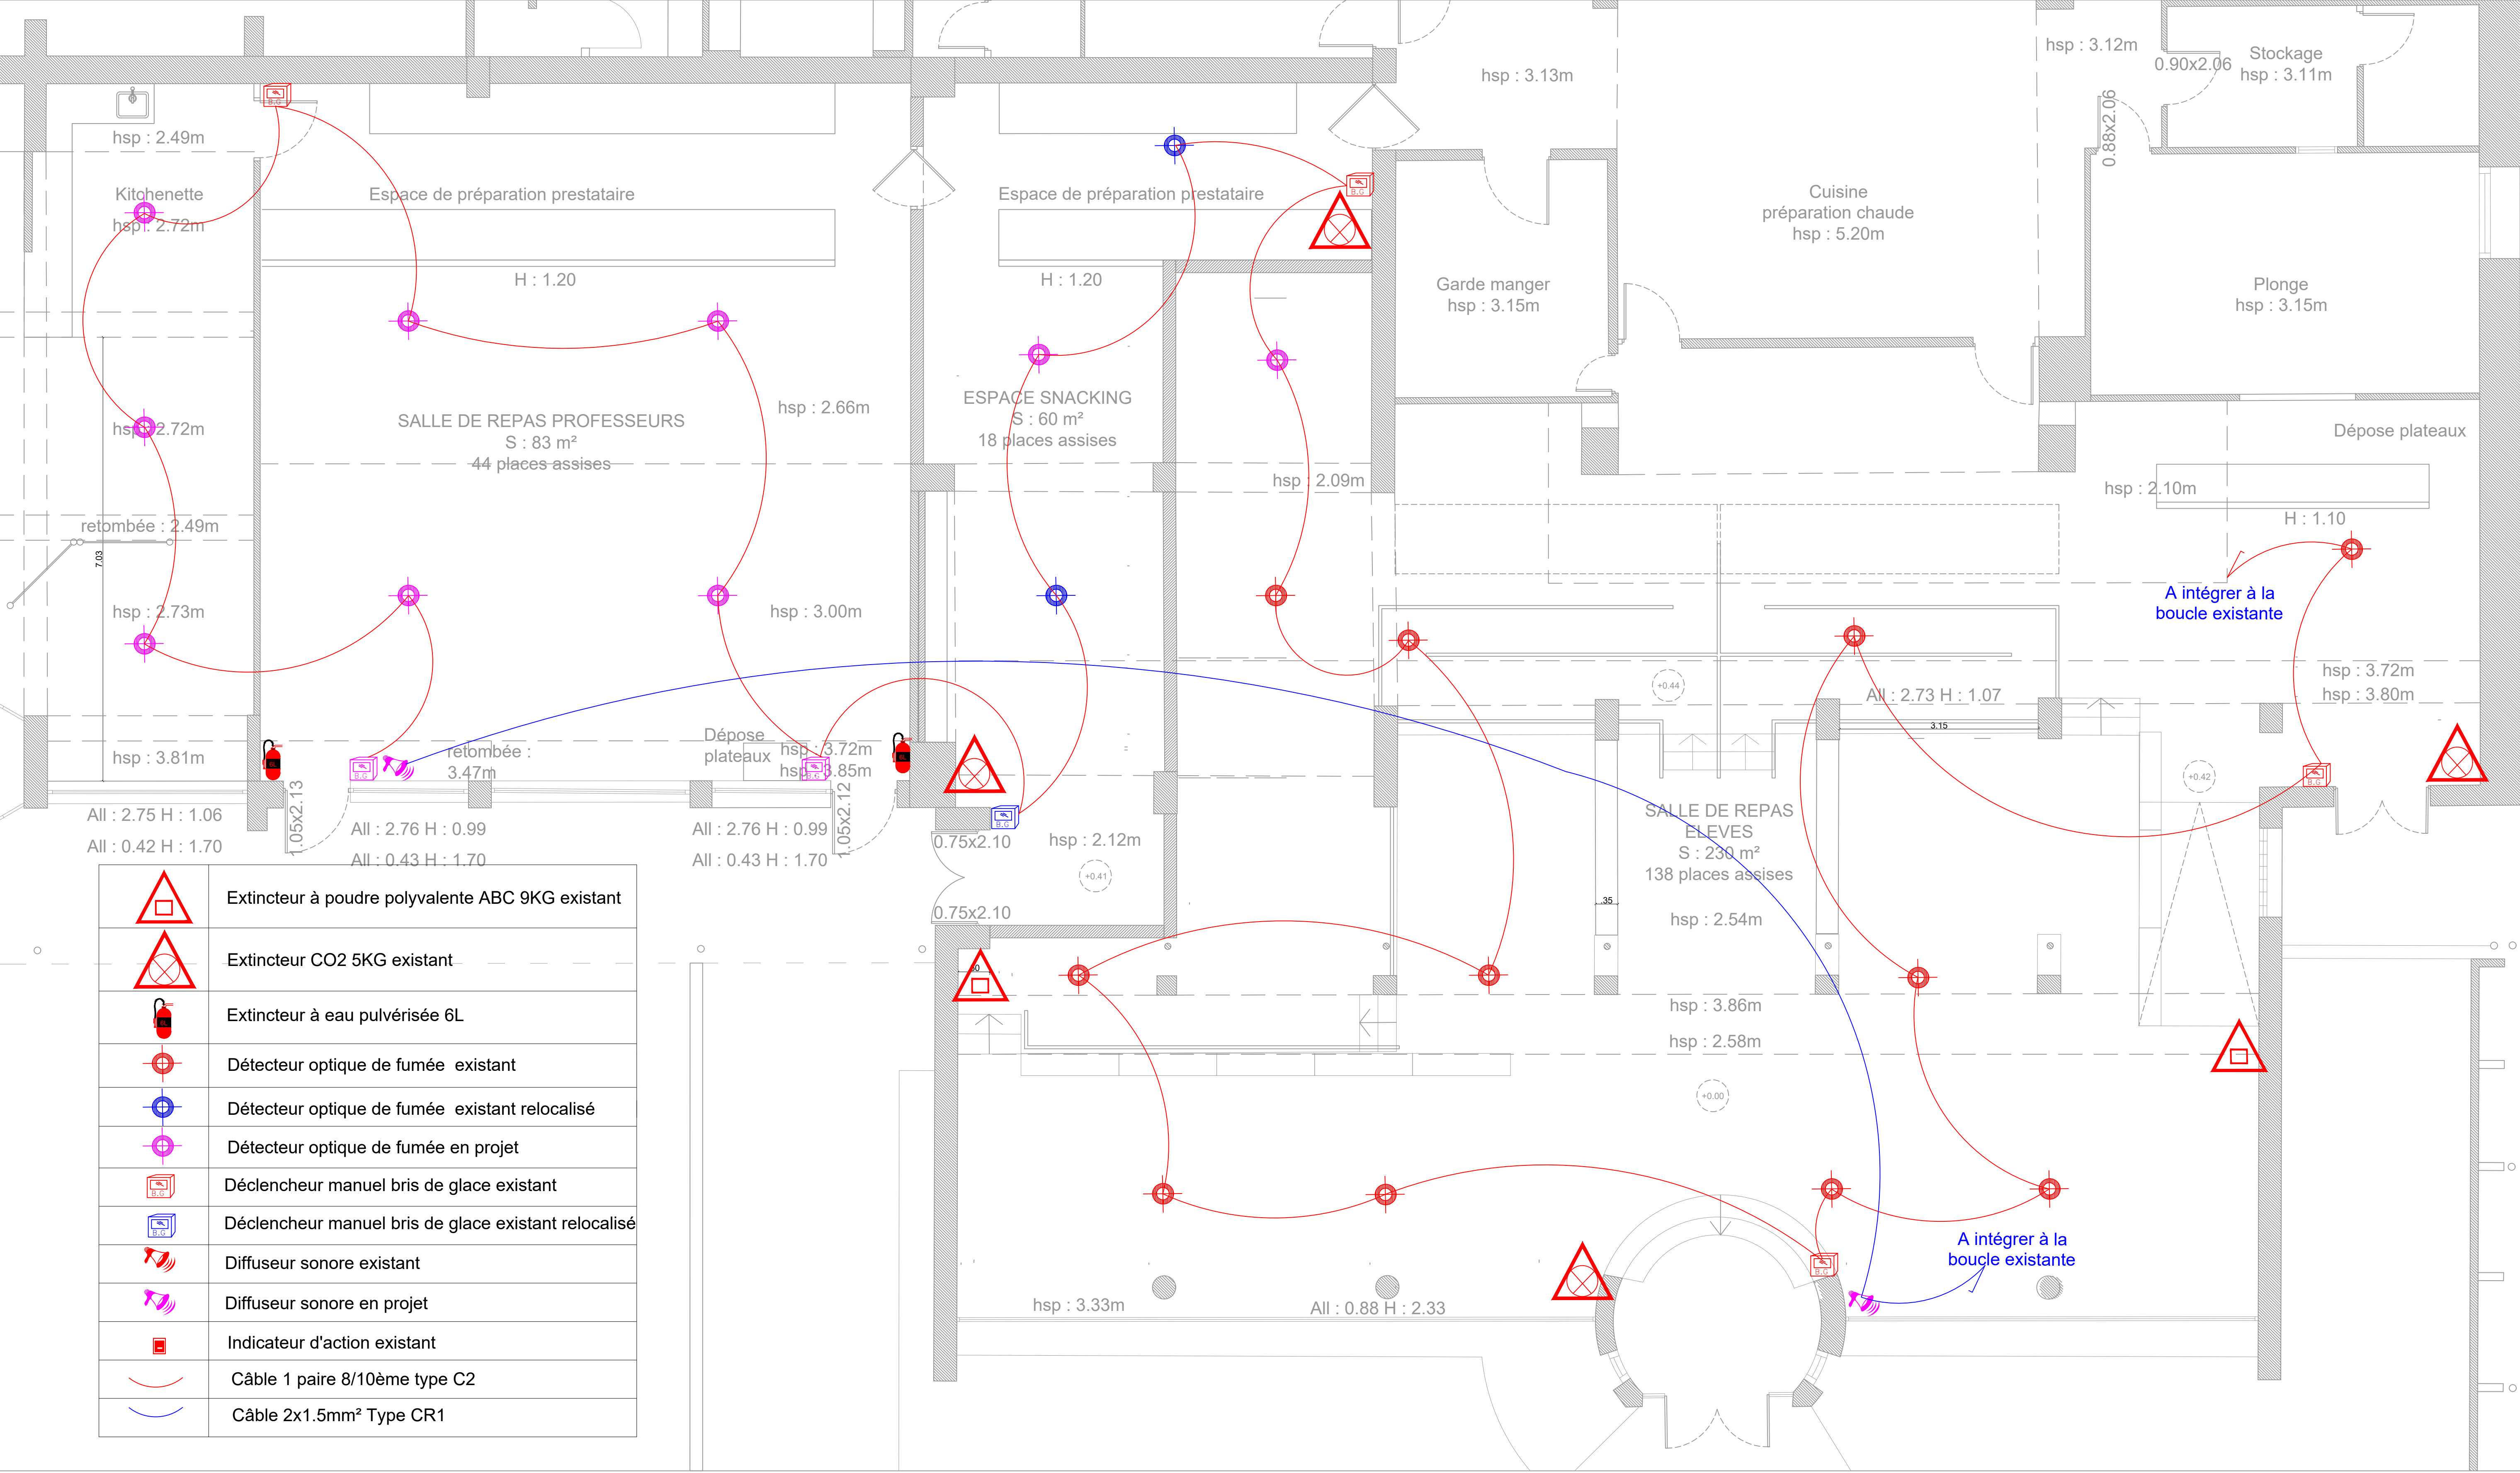
Plan projet - Sécurité incendie

Equipement existant

Equipement existant relocalisé

Etat des lieux à titre indicatif - Cotations à vérifier sur site


Equipement en projet





ZONE 2 : ESPACES DE RESTAURATION

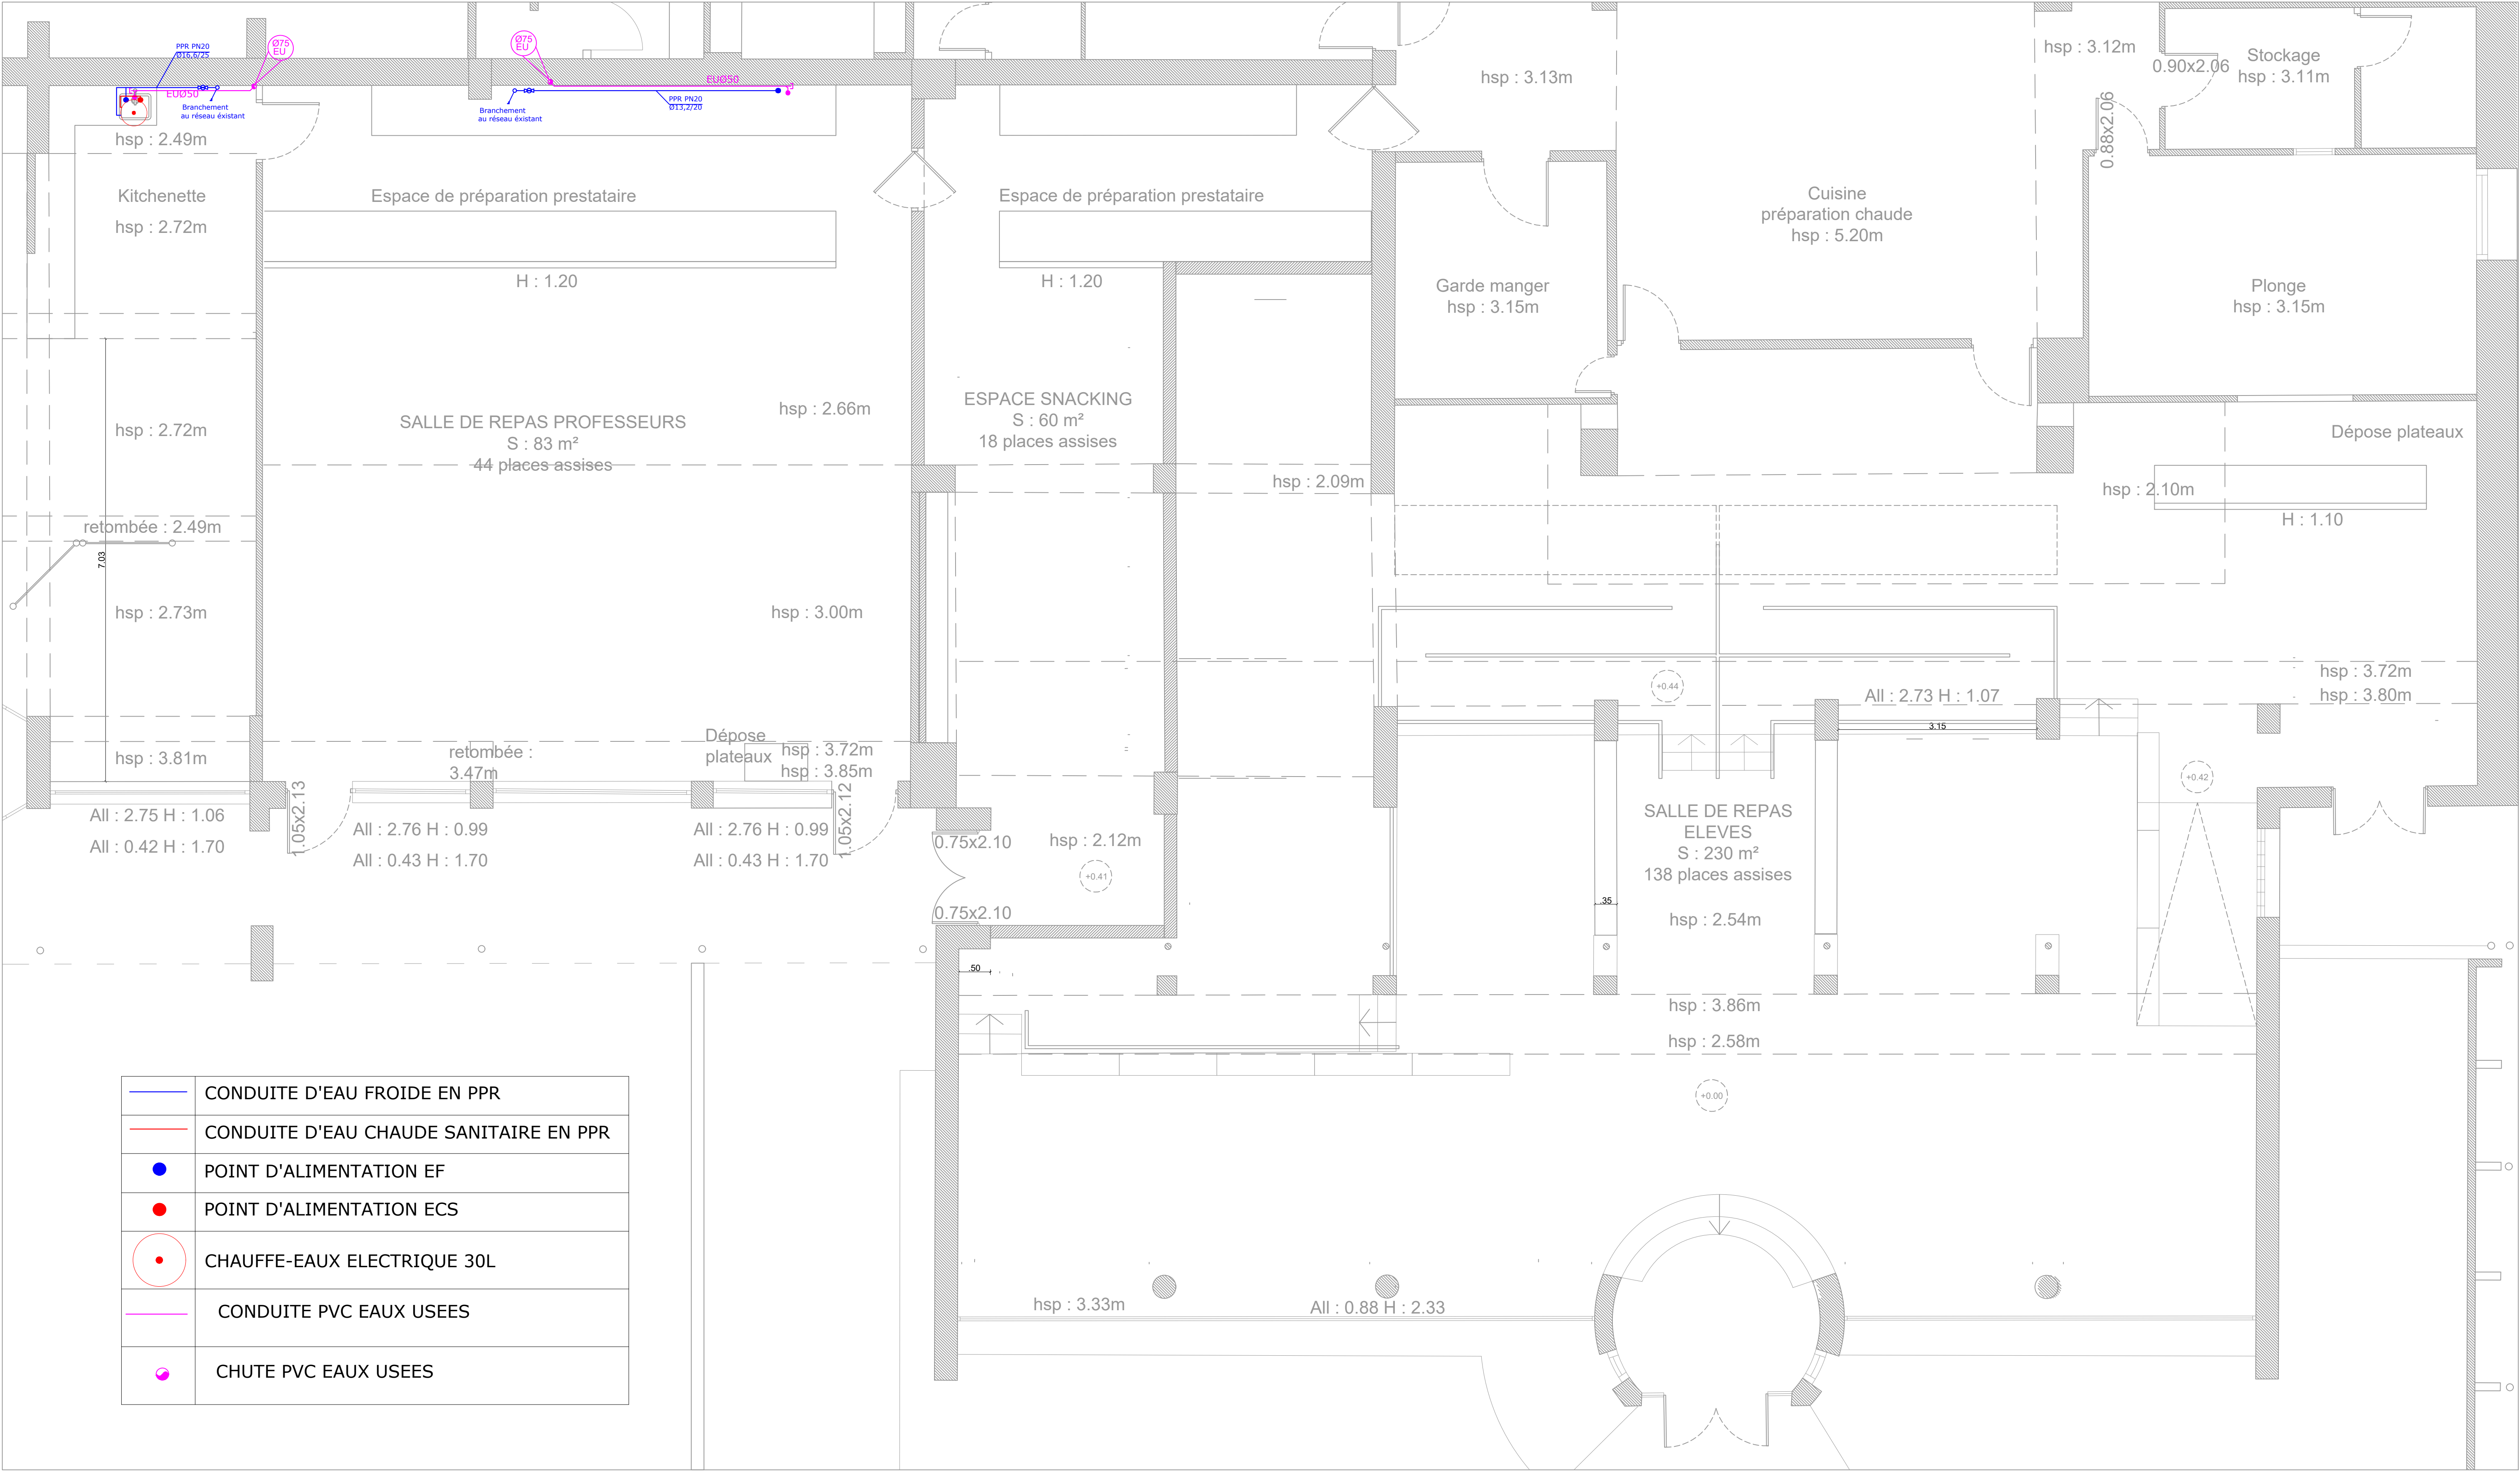Plan projet - Fluides











ZONE 2 : ESPACES DE RESTAURATION

Mobilier existant

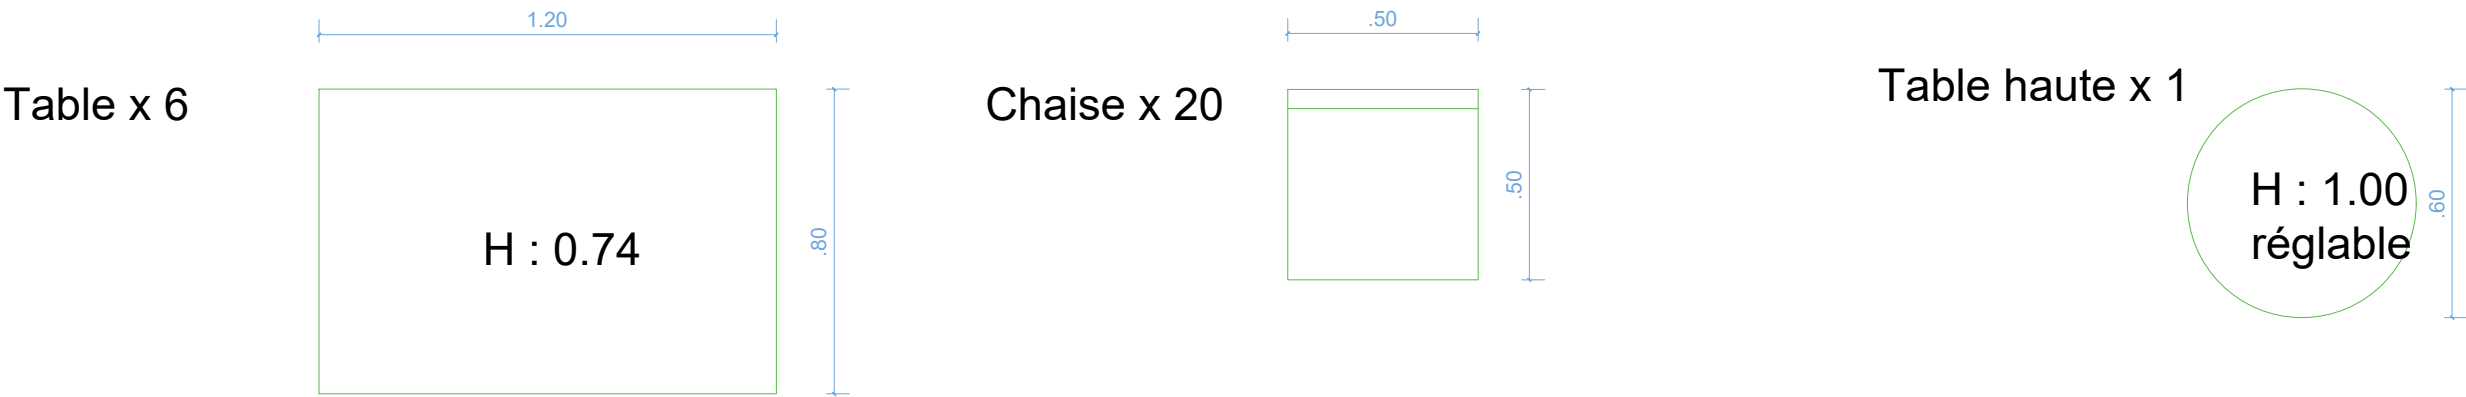
ESPACE PROFESSEURS - SNACKING :




ESPACE PROFESSEURS - KITCHENETTE :

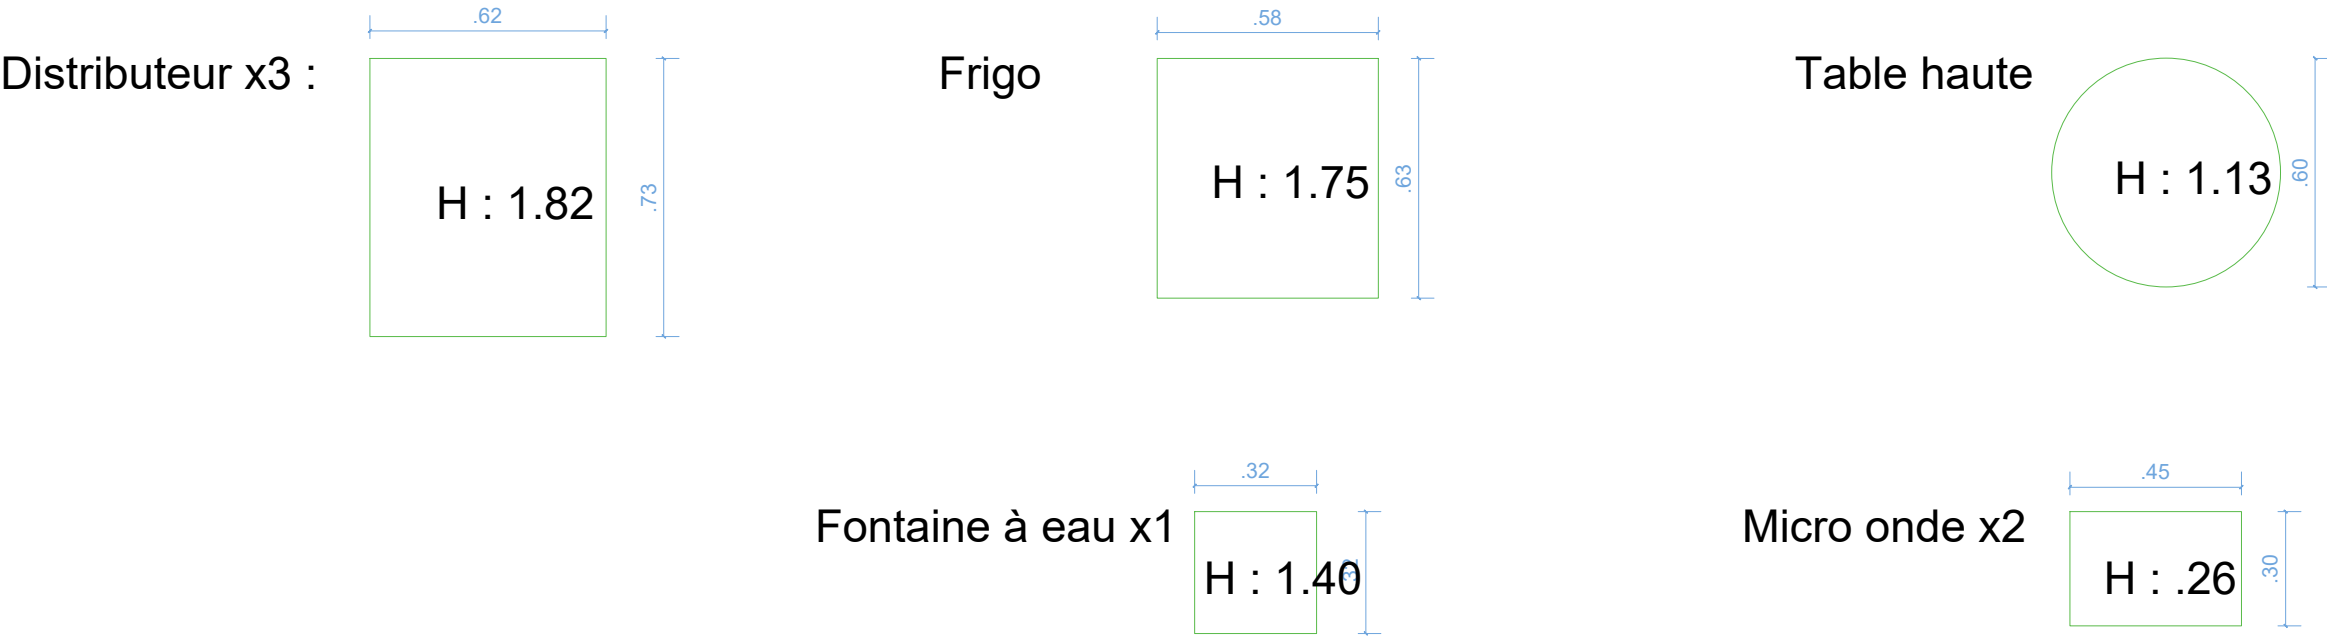


ESPACE PROFESSEURS - TERRASSE :

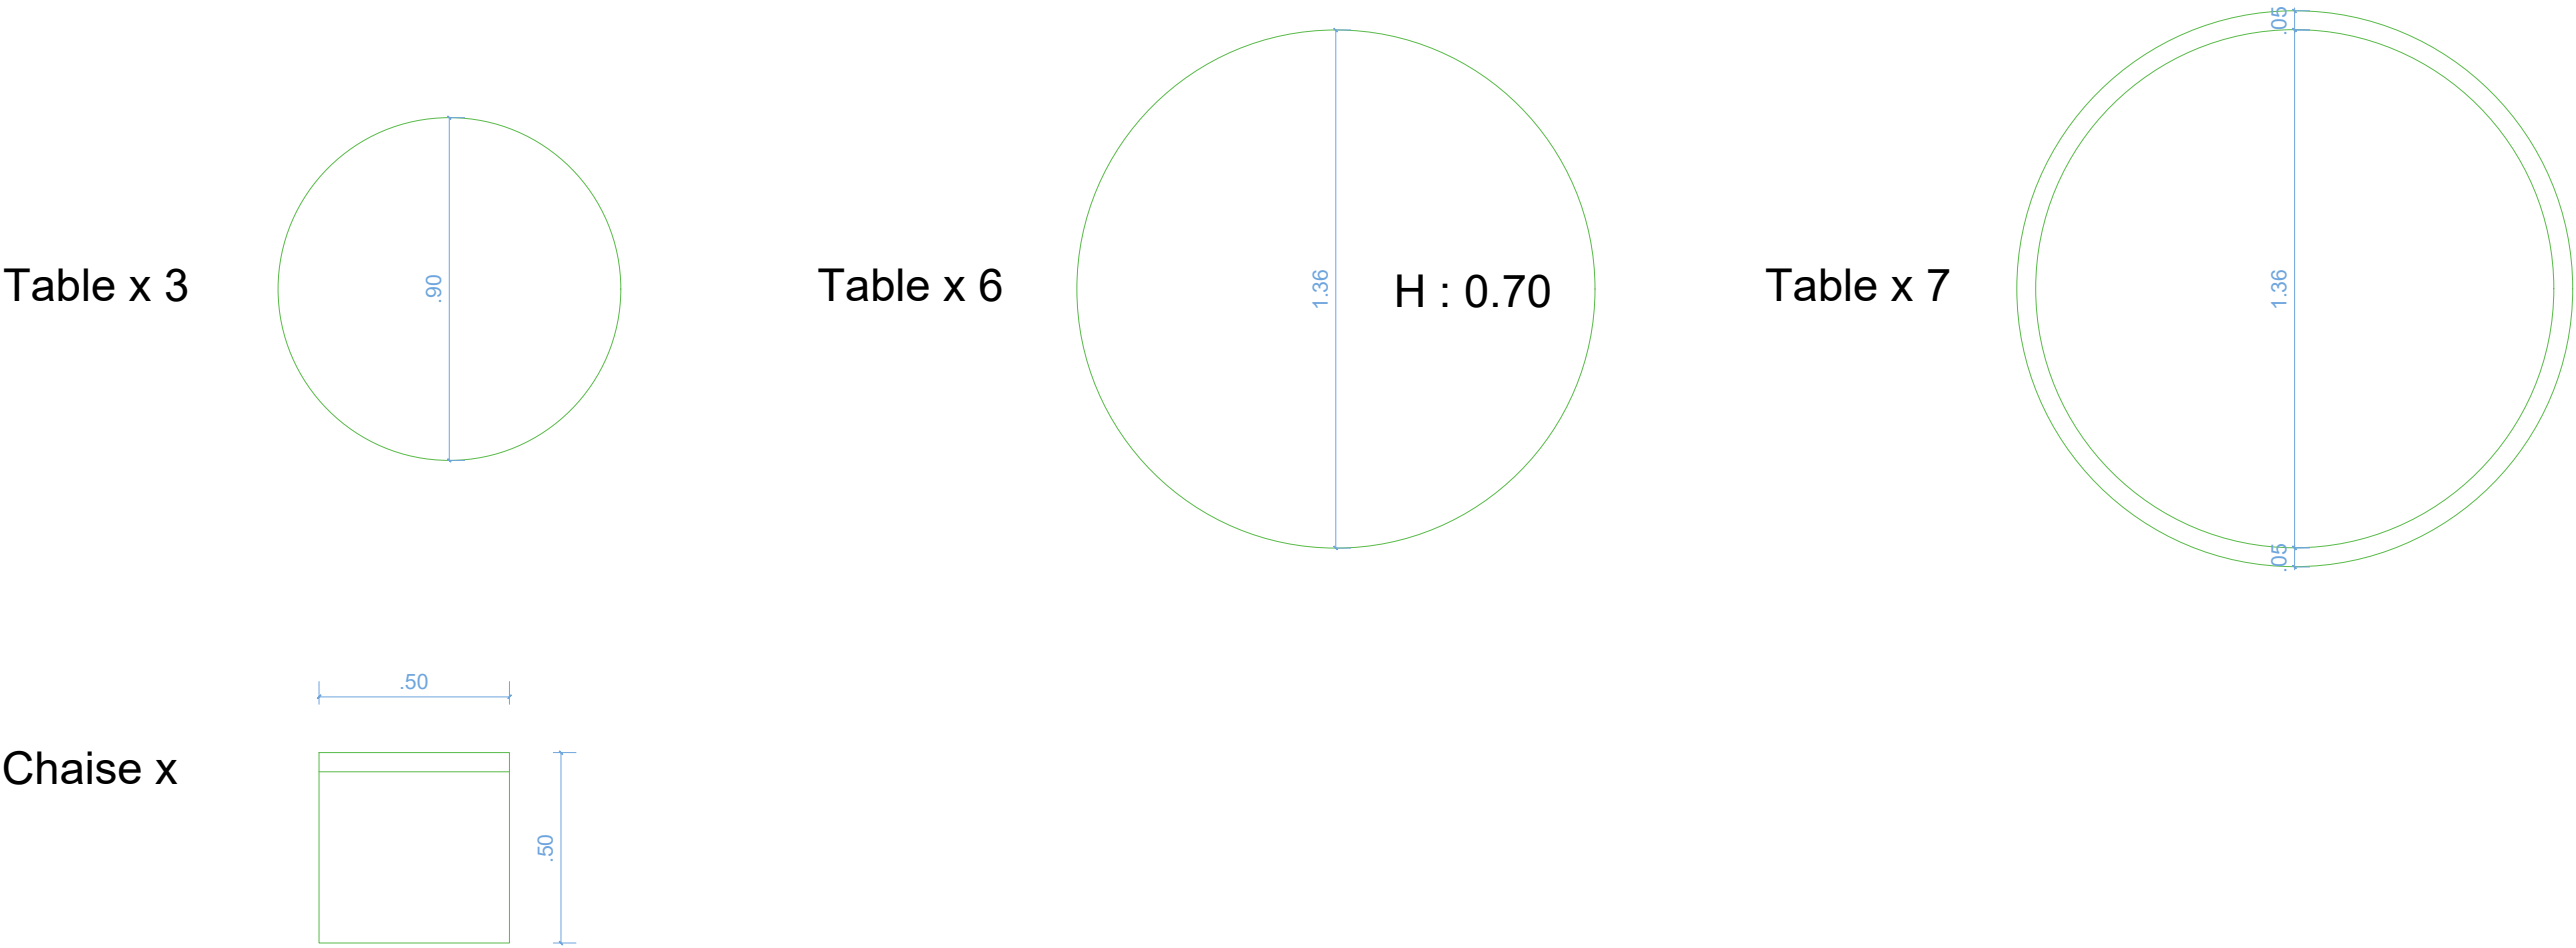

ESPACE SNACKING :

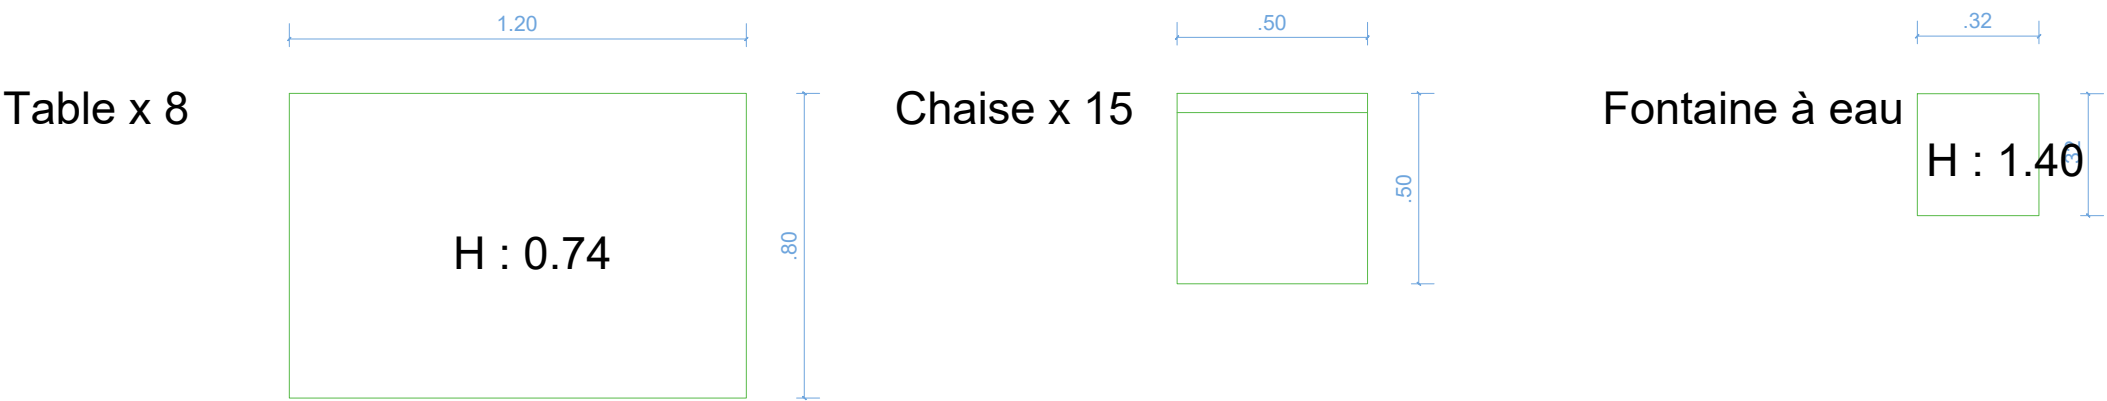

CANTINE :

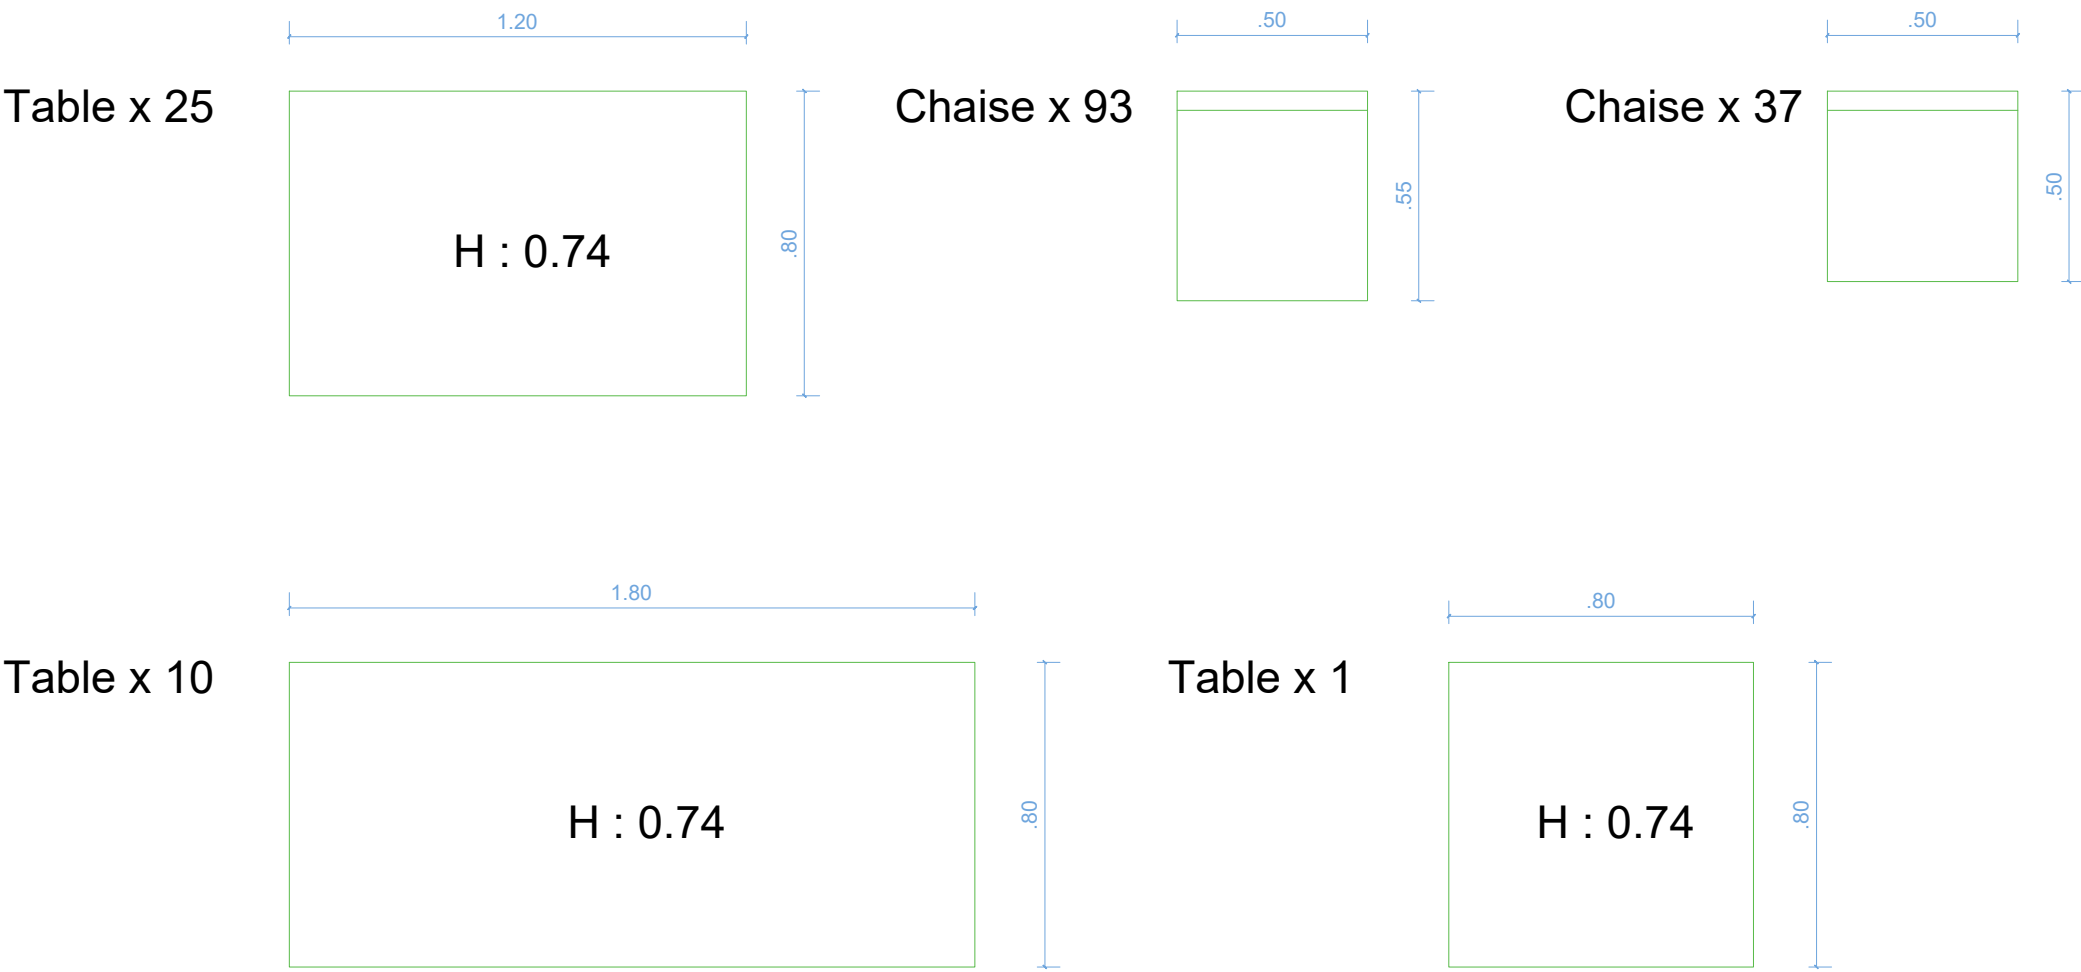





ZONE 2 : ESPACES DE RESTAURATION

Détail Kitchenette salle des professeurs - Coupes

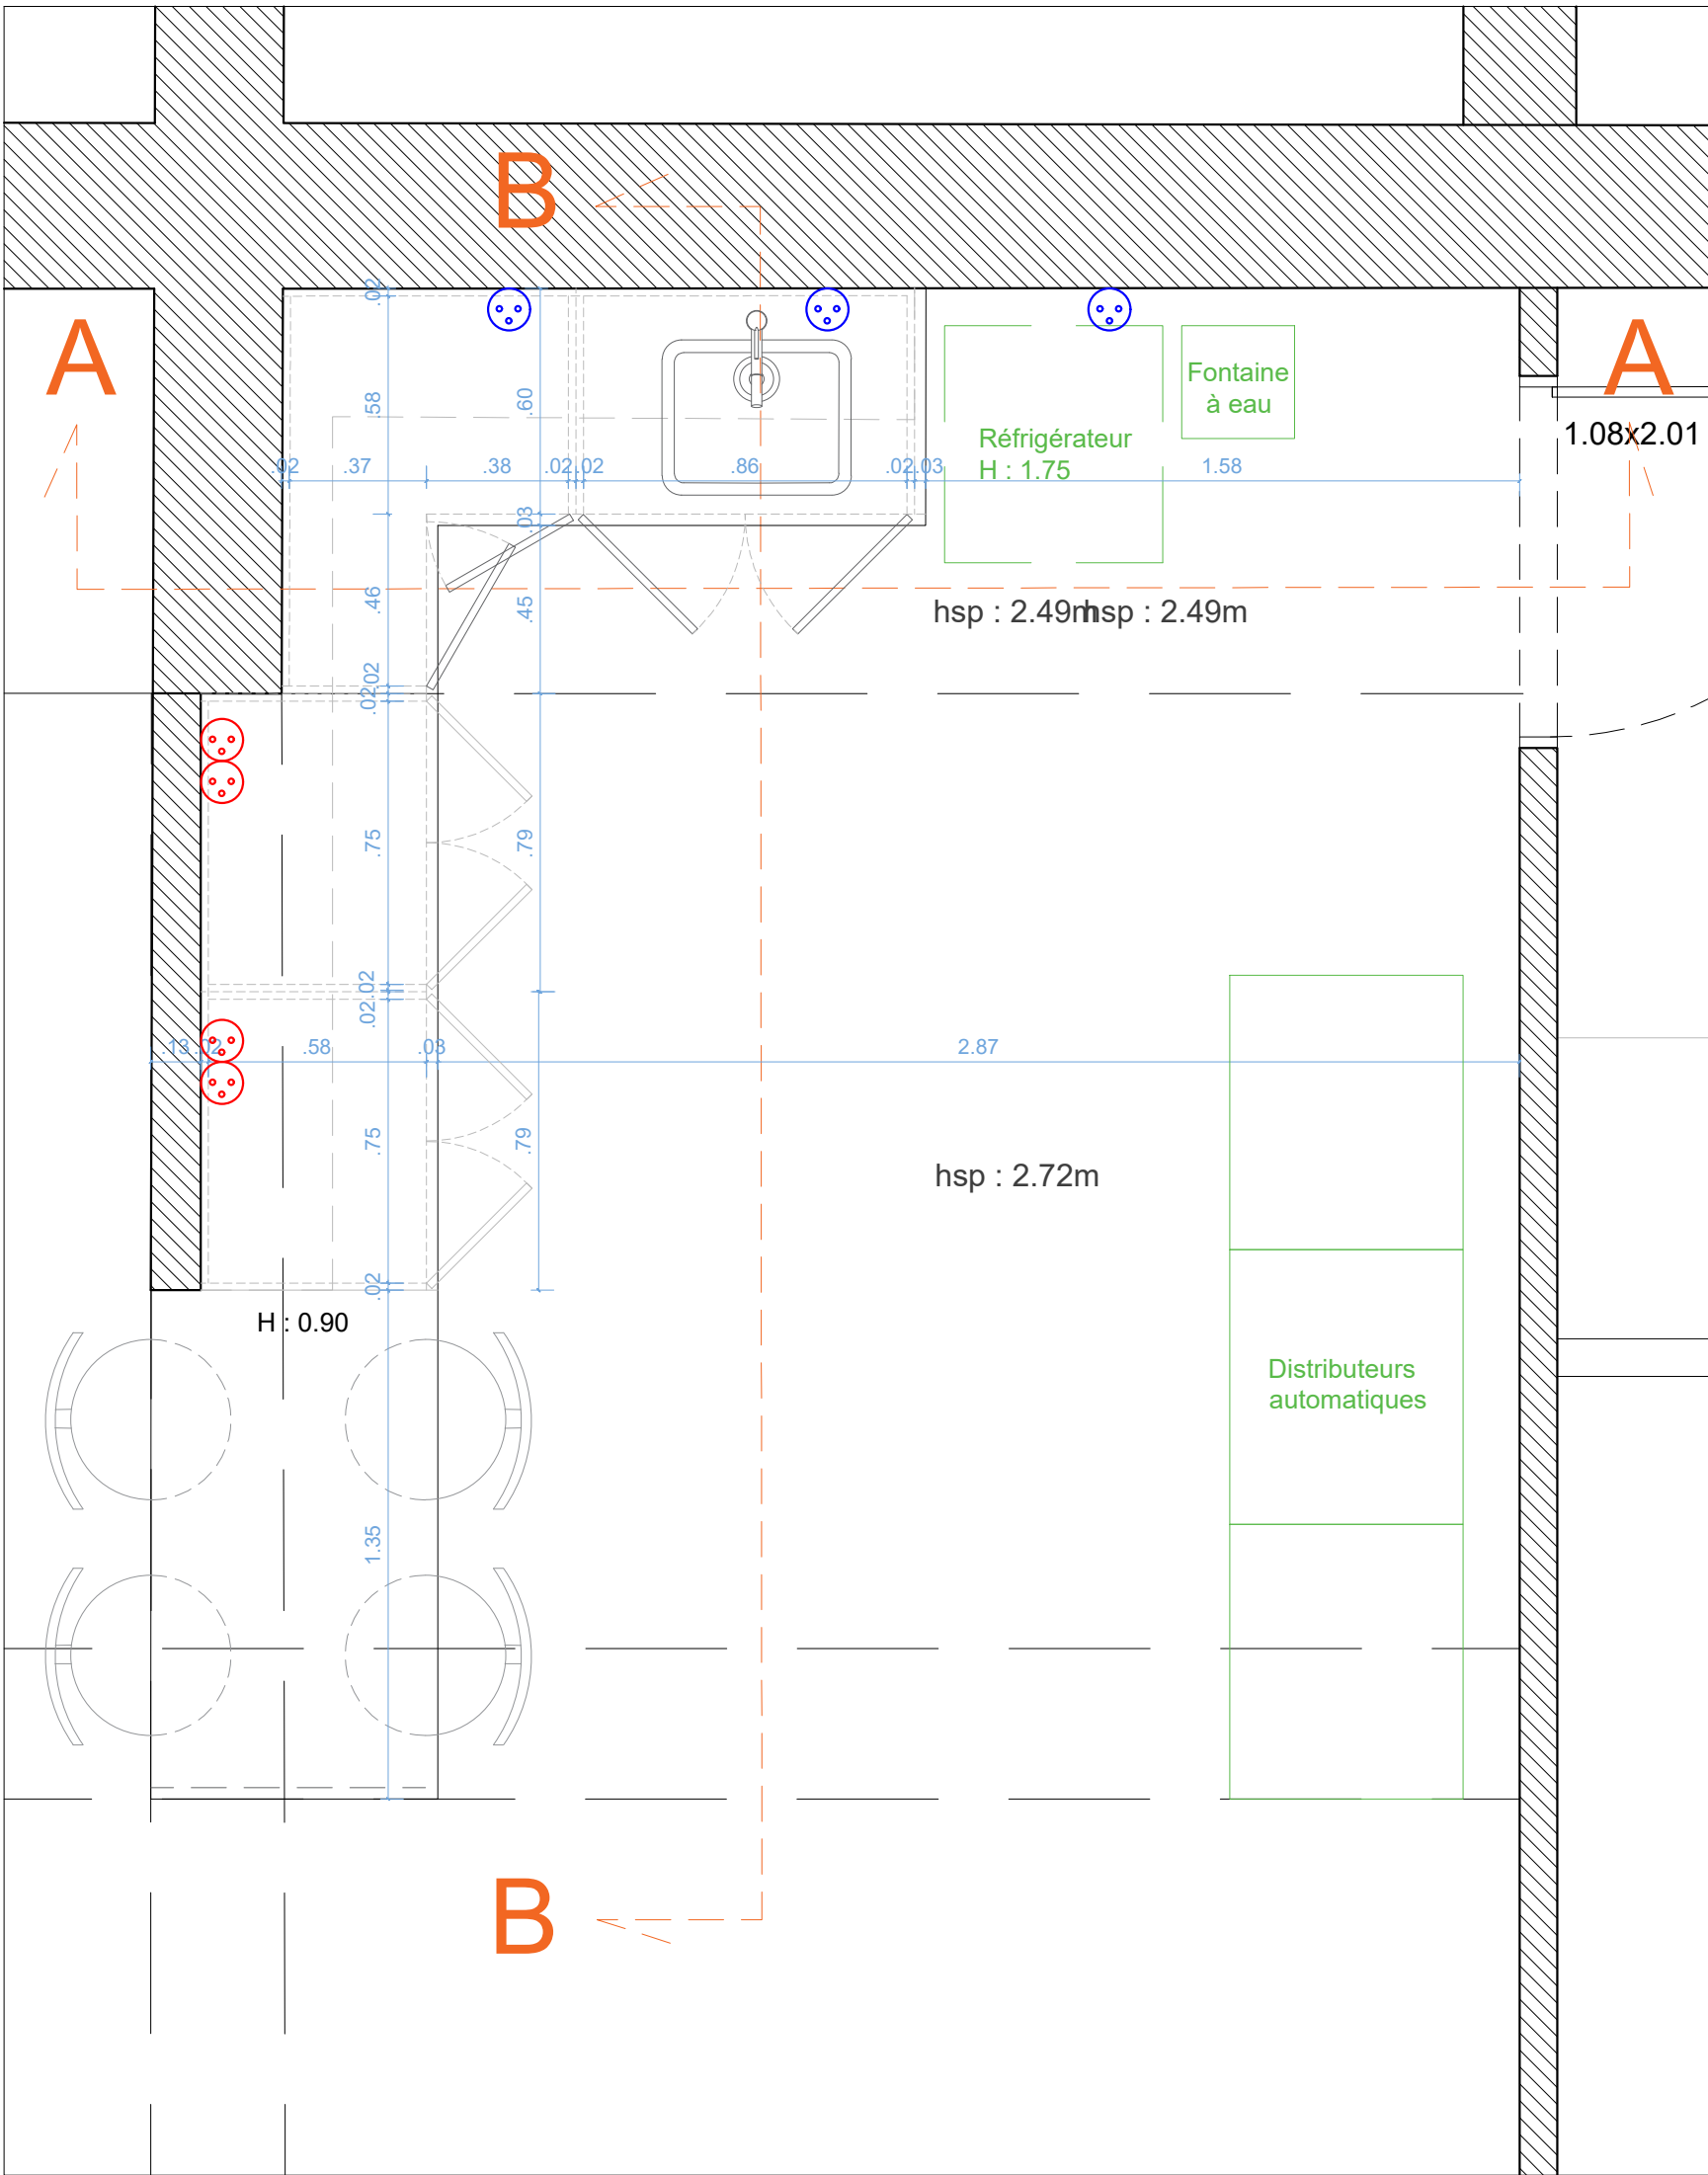
Plan Kitchenette - salle des professeurs



Coupe AA

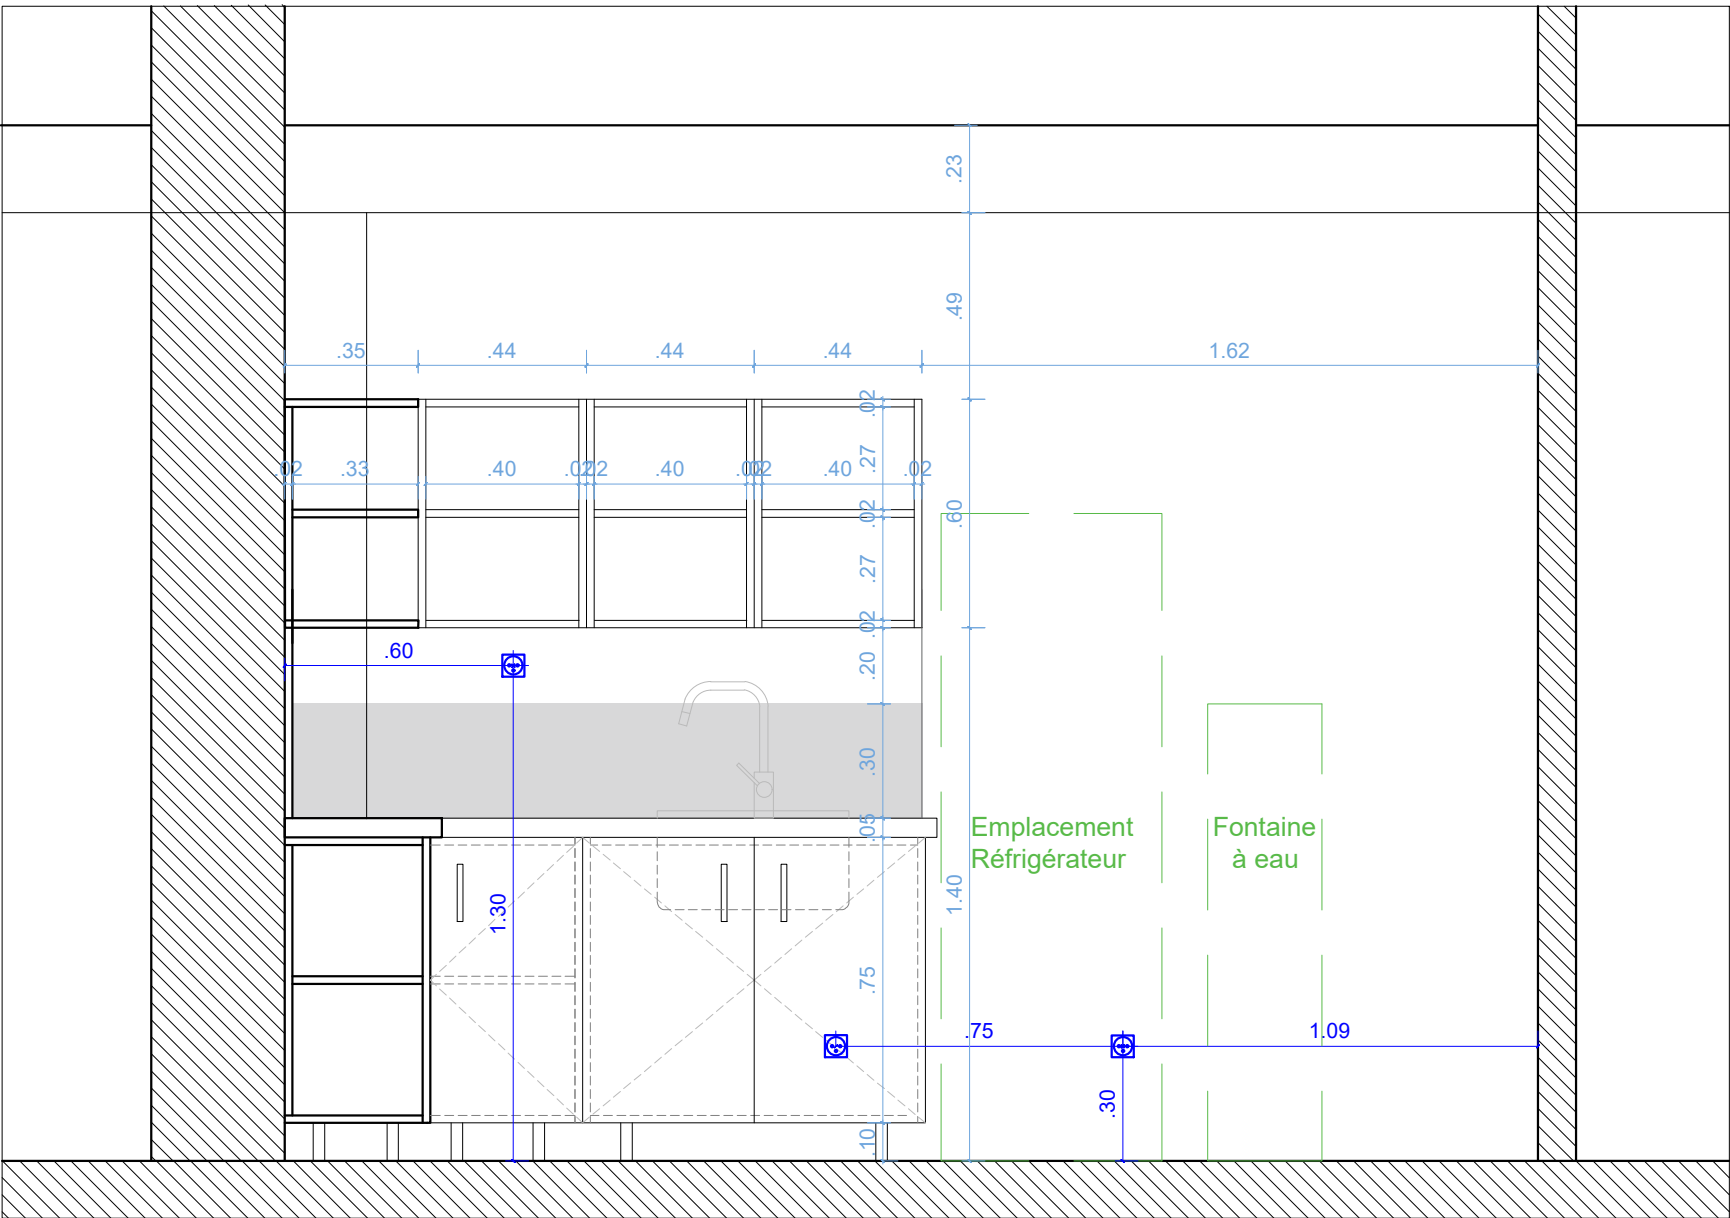

Coupe BB



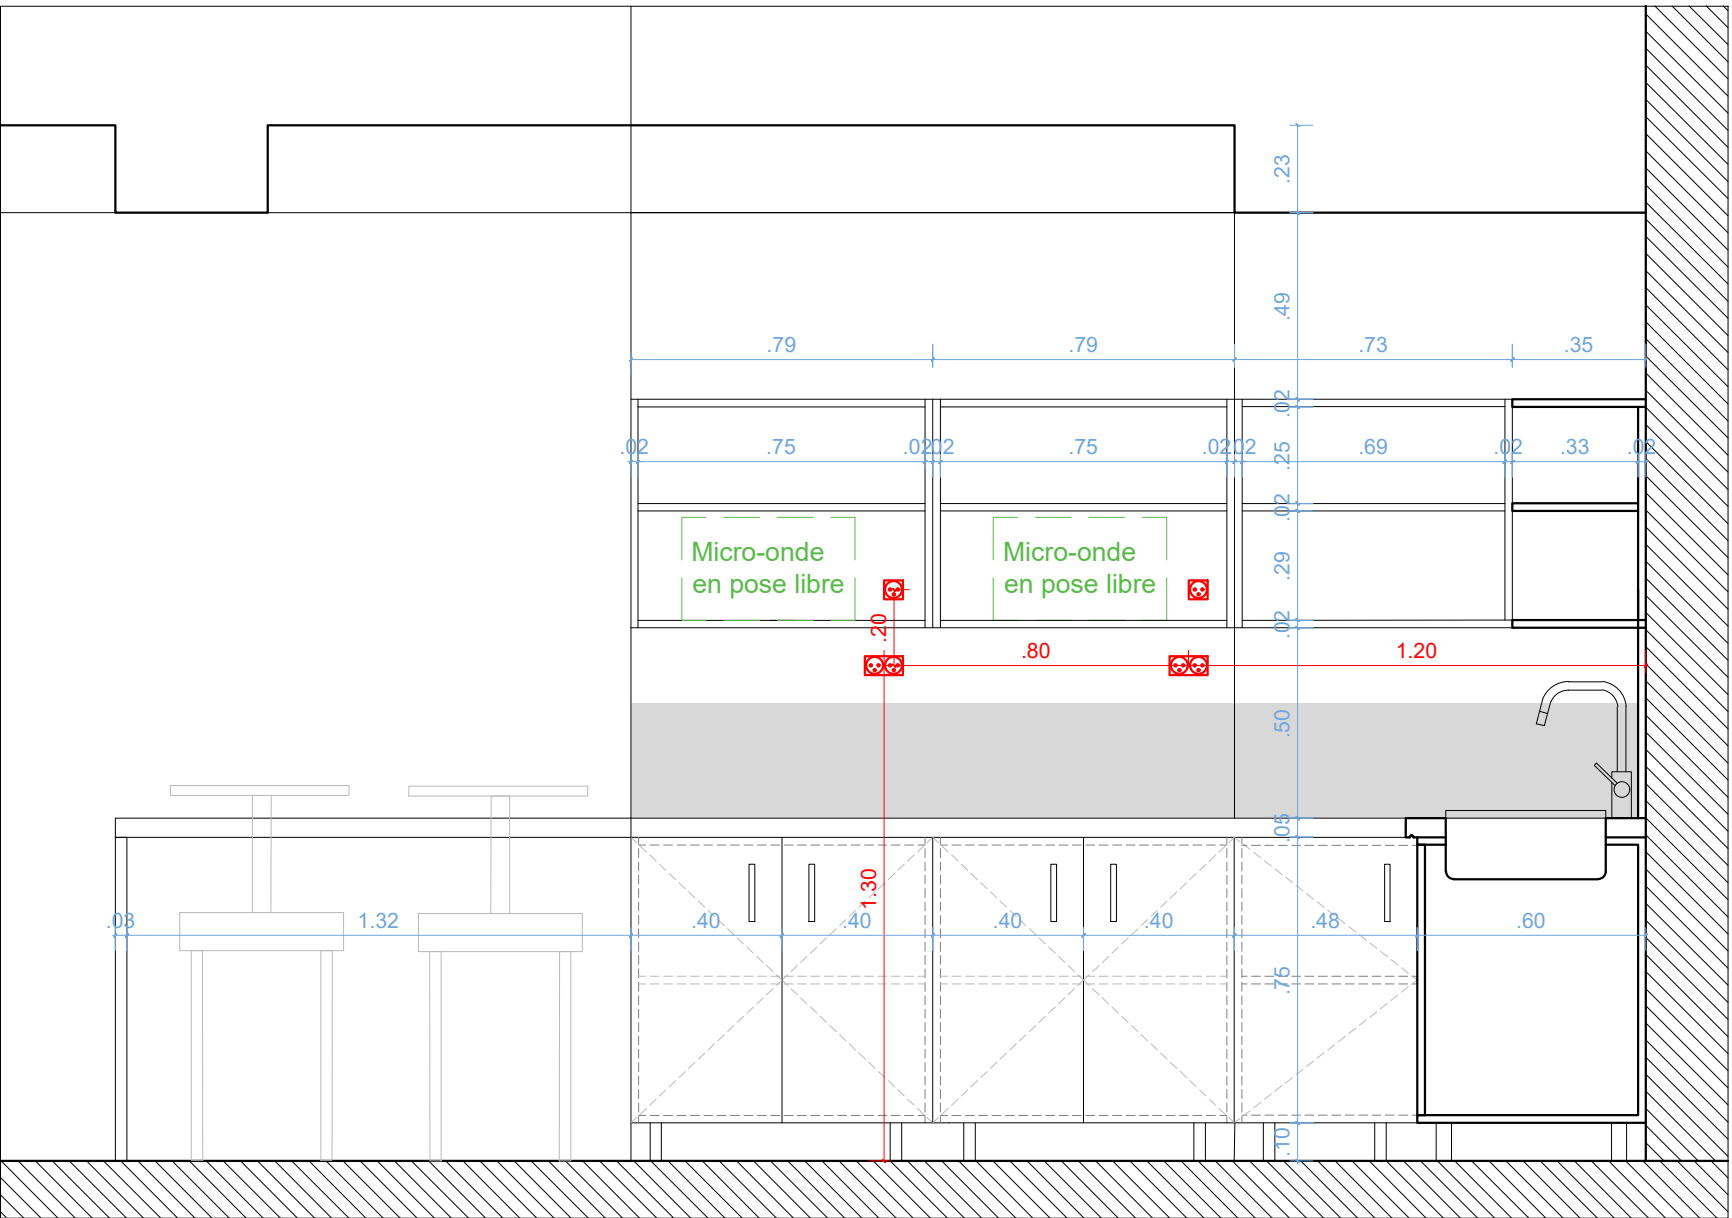




ZONE 2 : ESPACES DE RESTAURATION




Détails de séparation acoustique à caissons TYPES 1 et 2 - Coupes

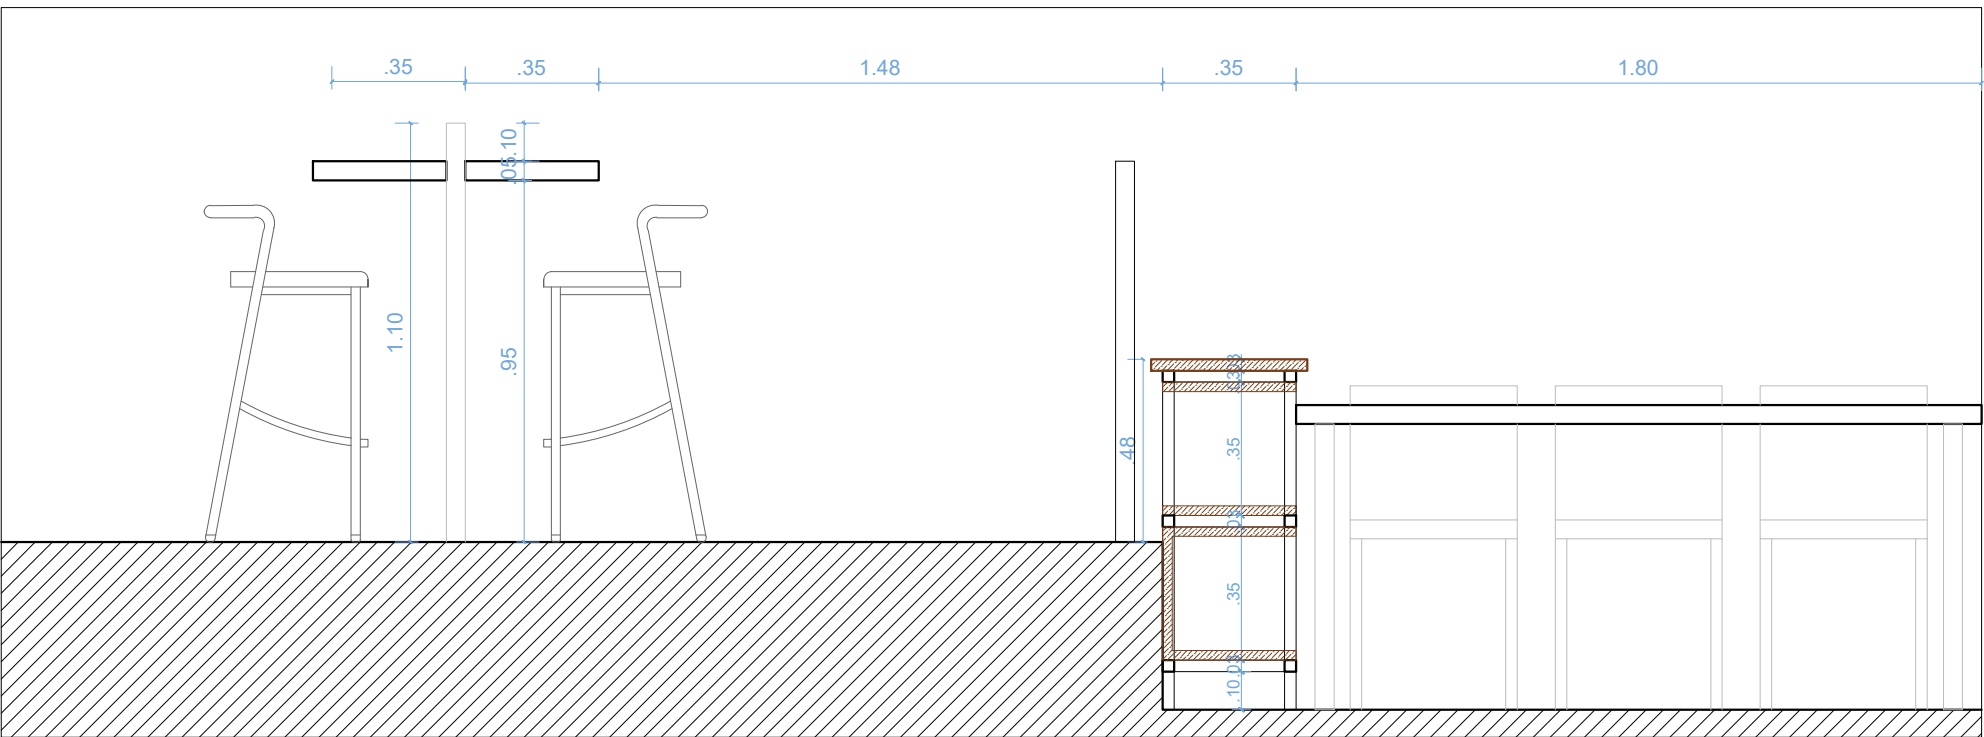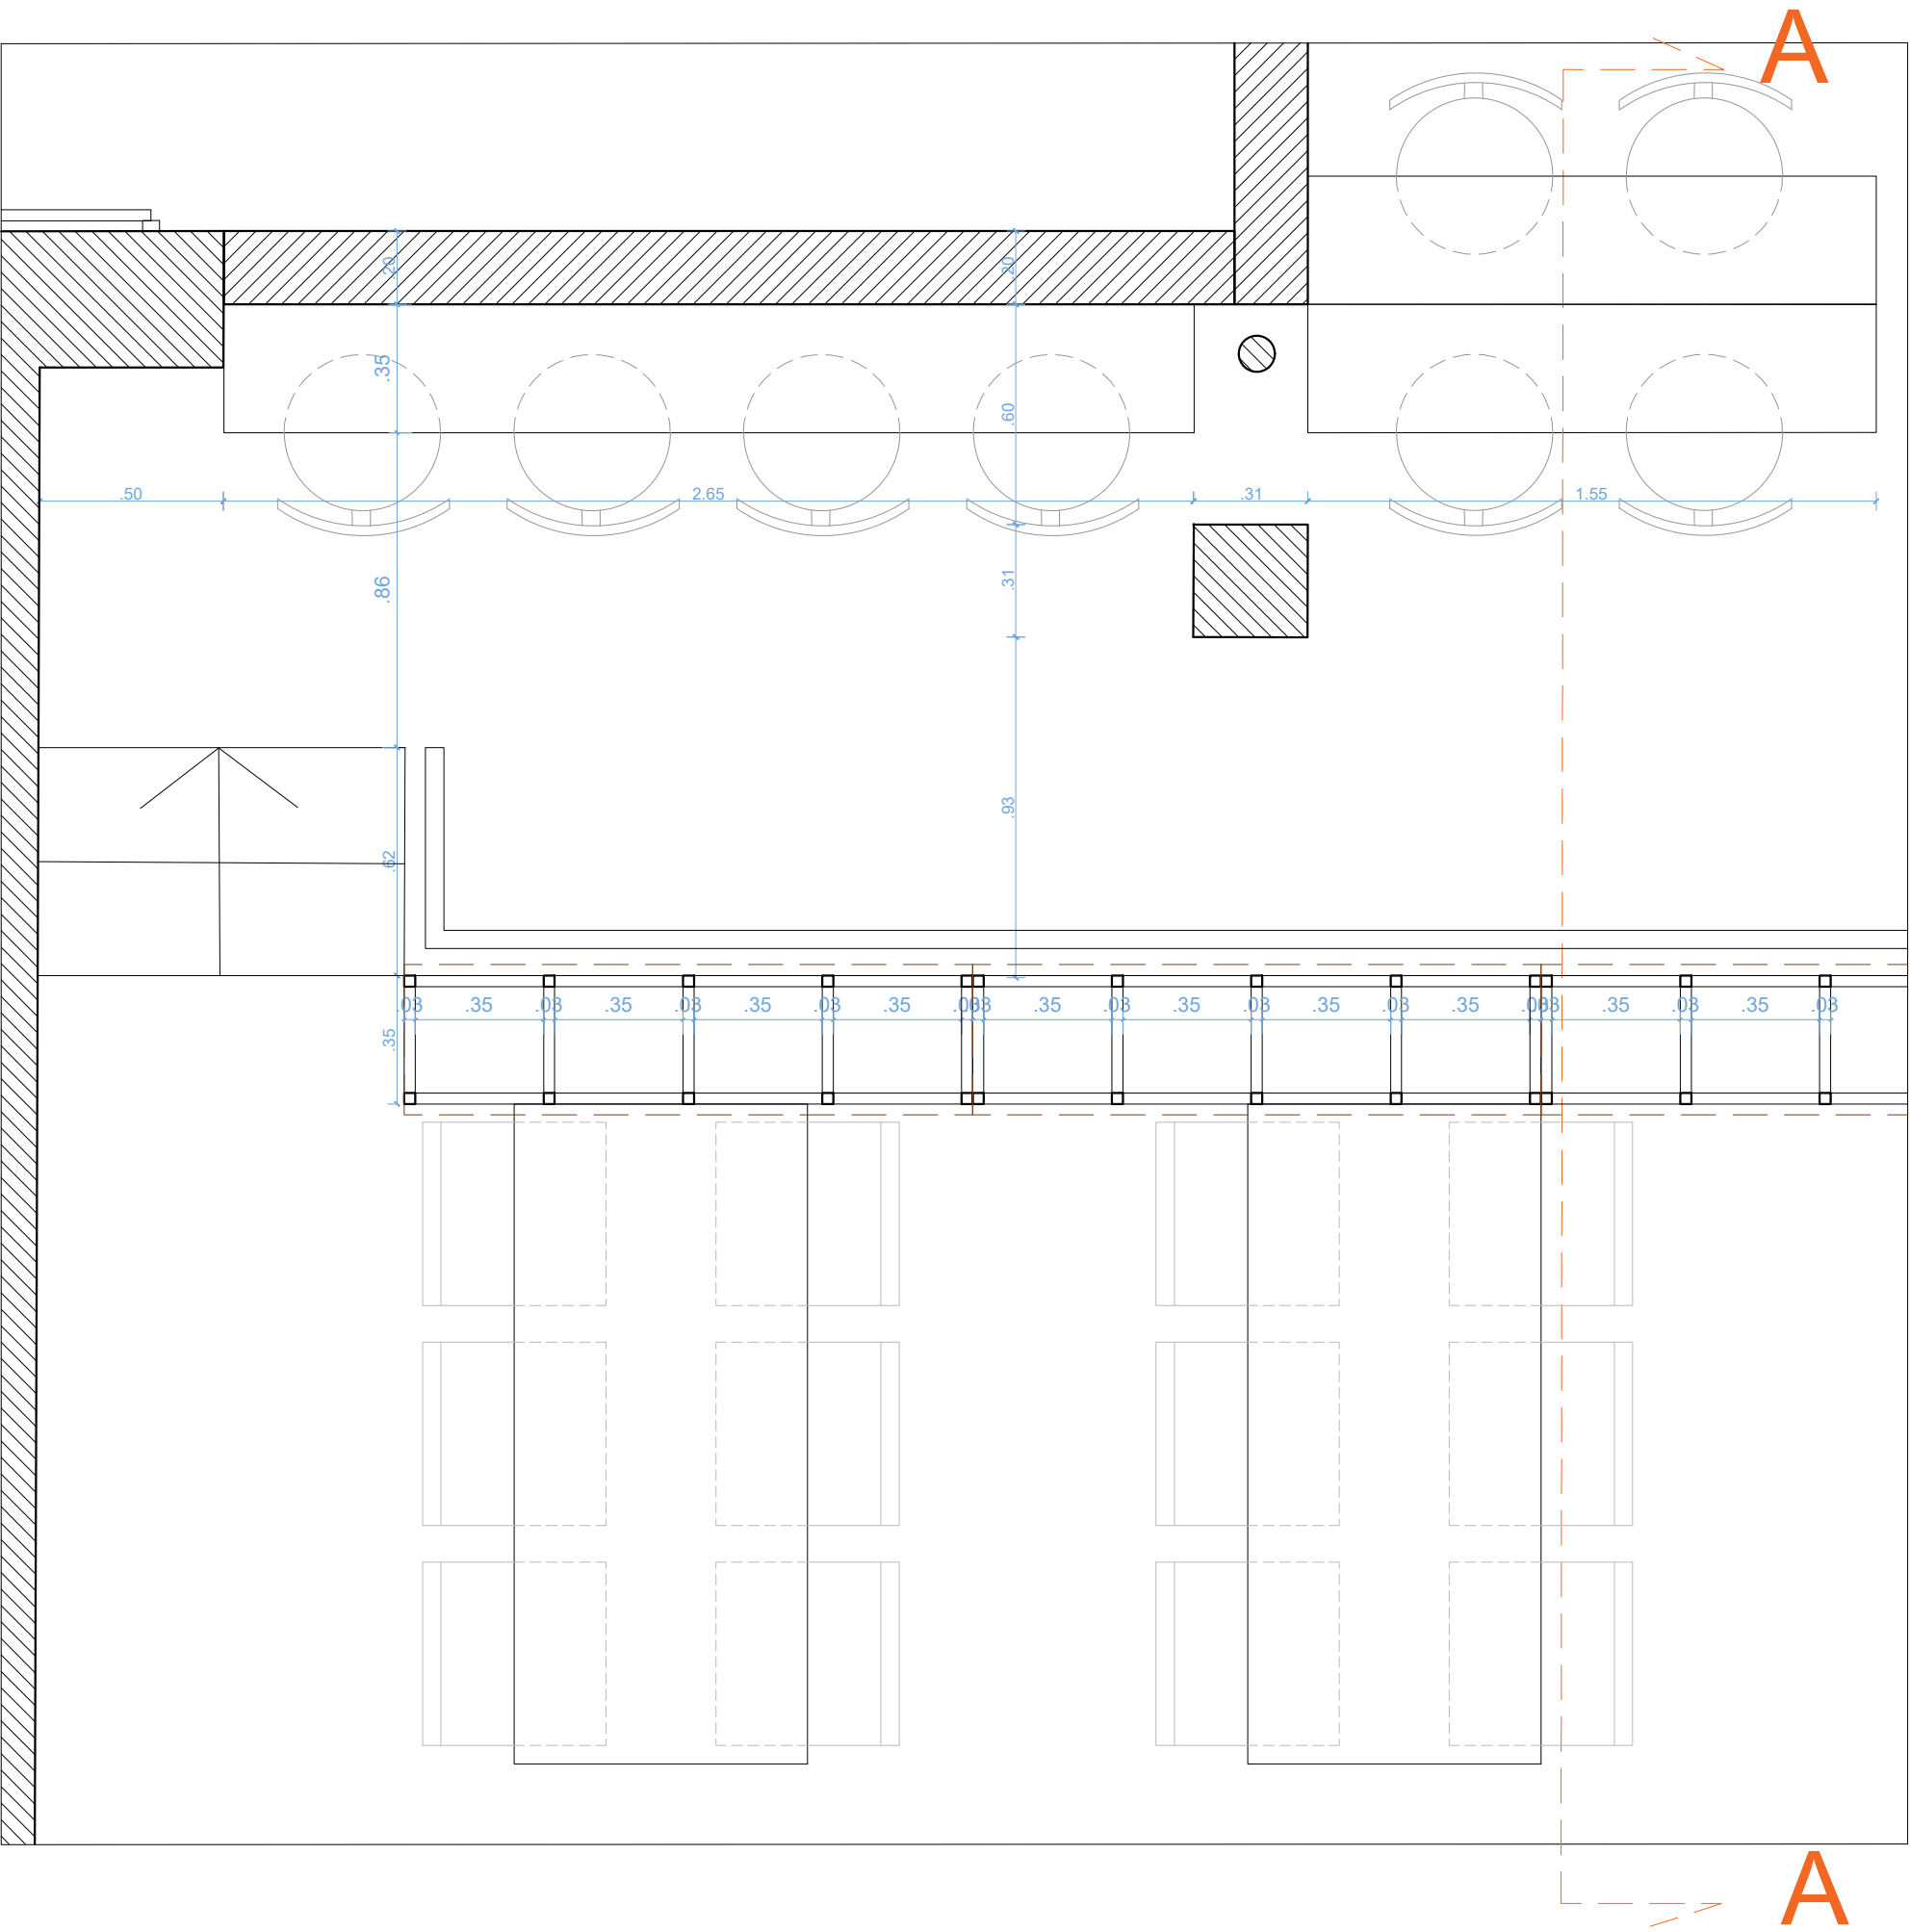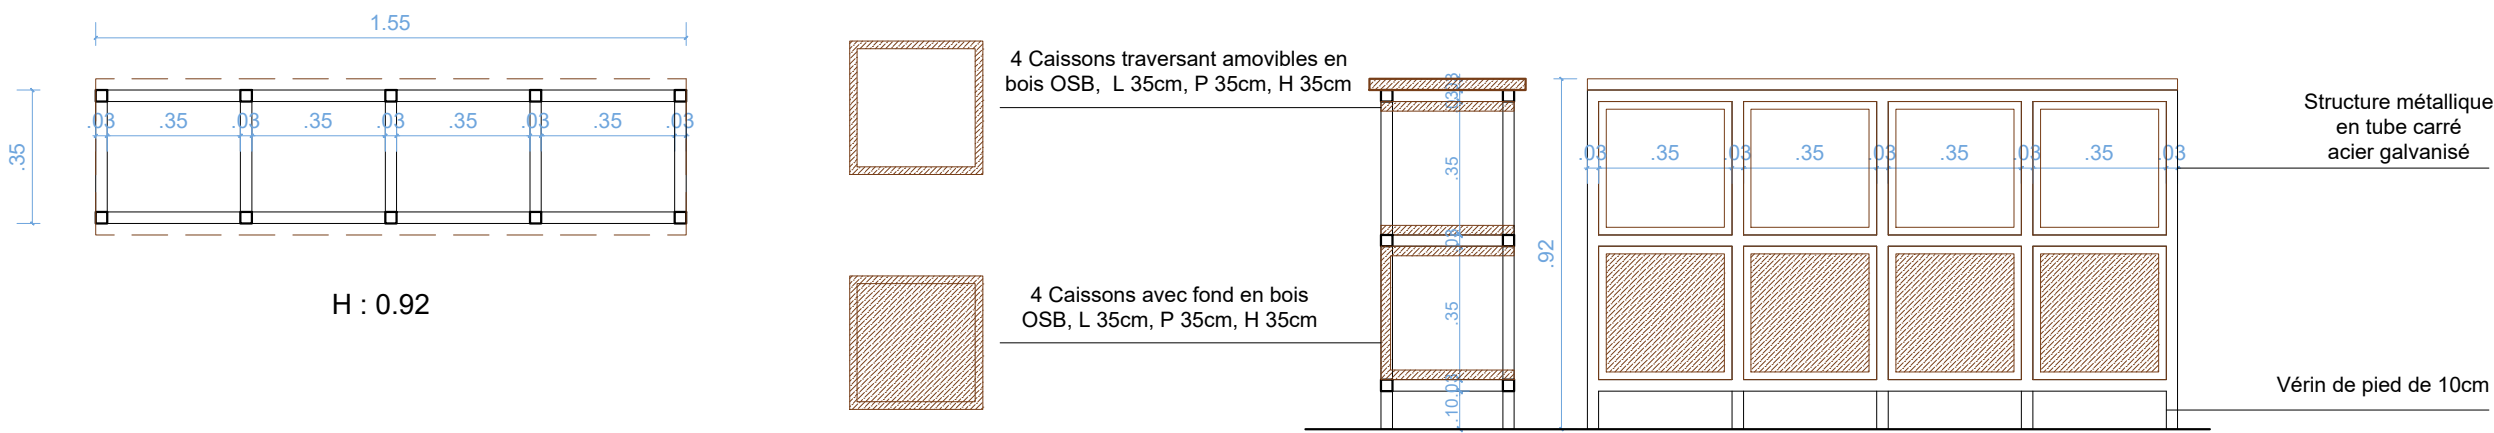Séparation acoustique à caissons  
TYPE 1 : x5



Coupe AA

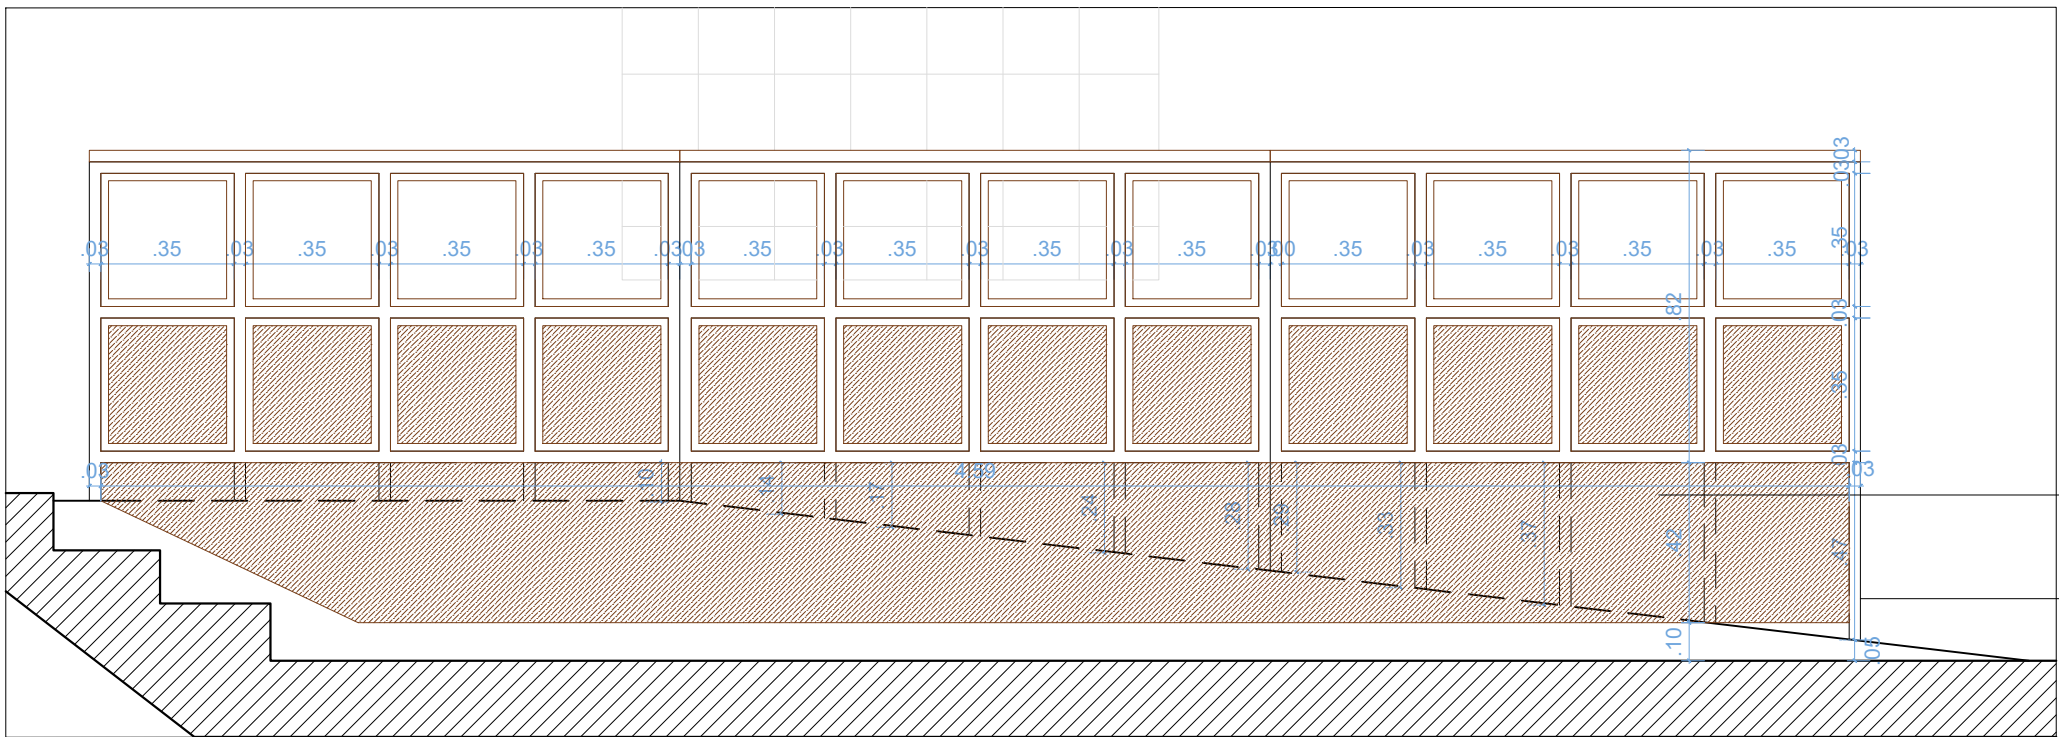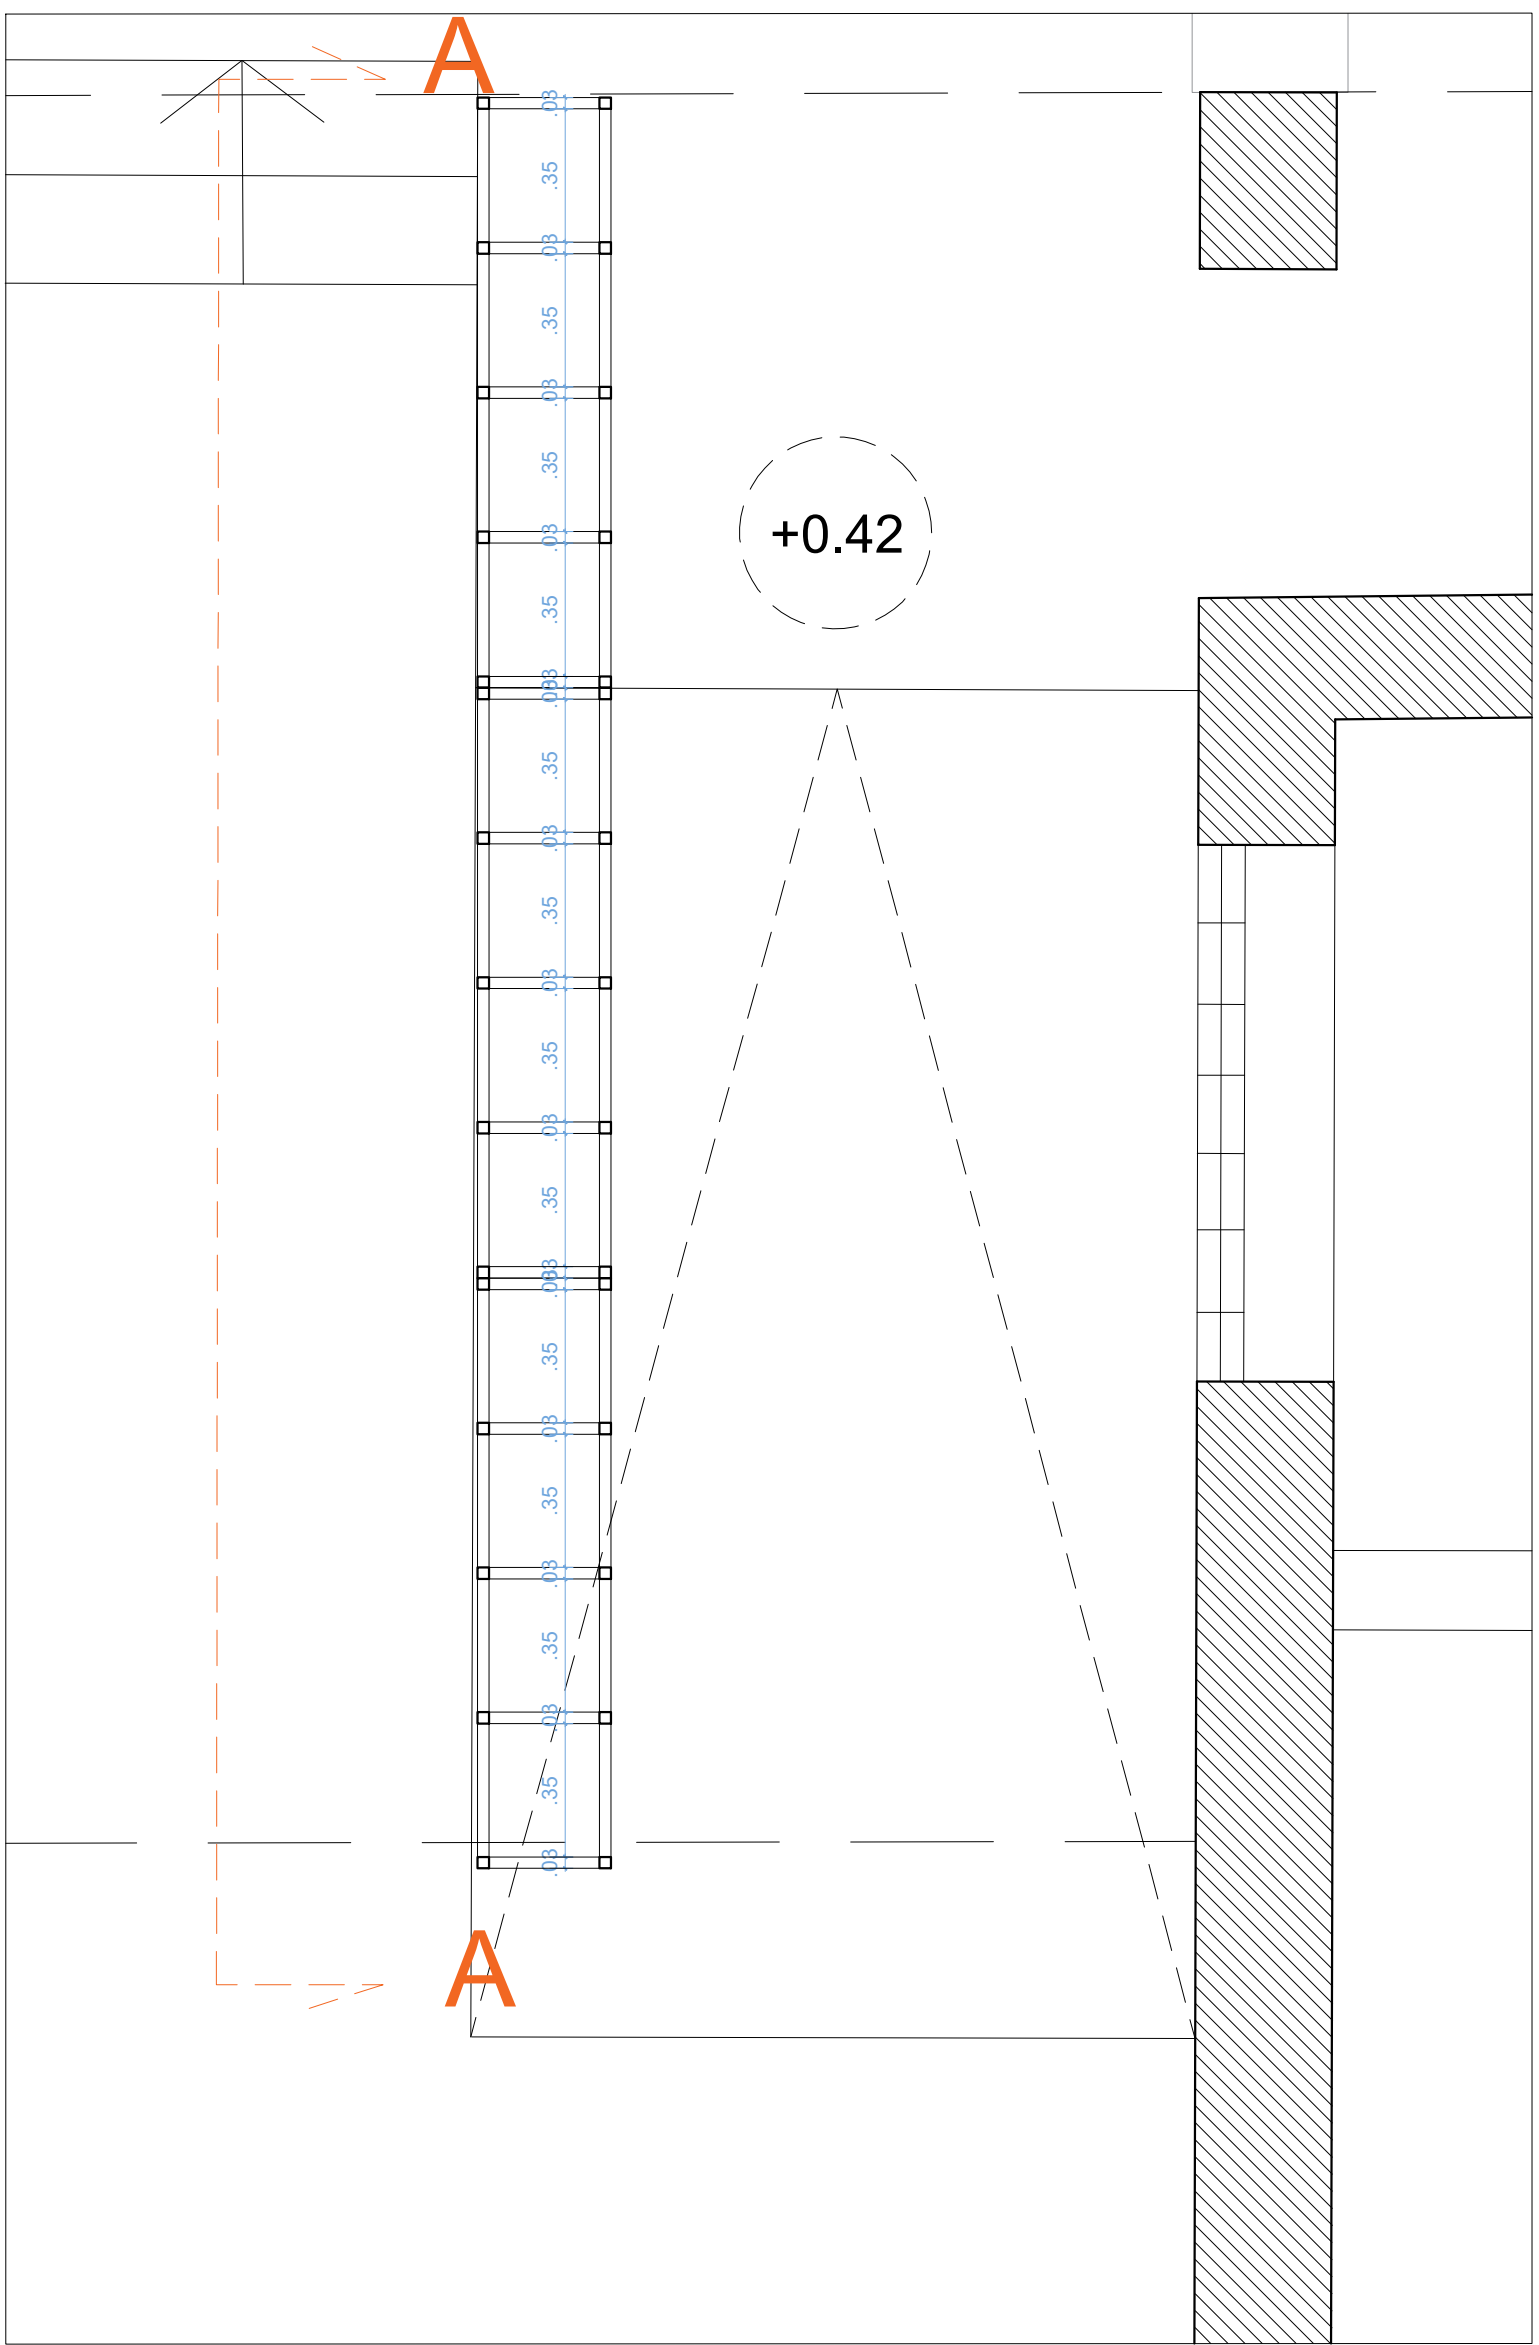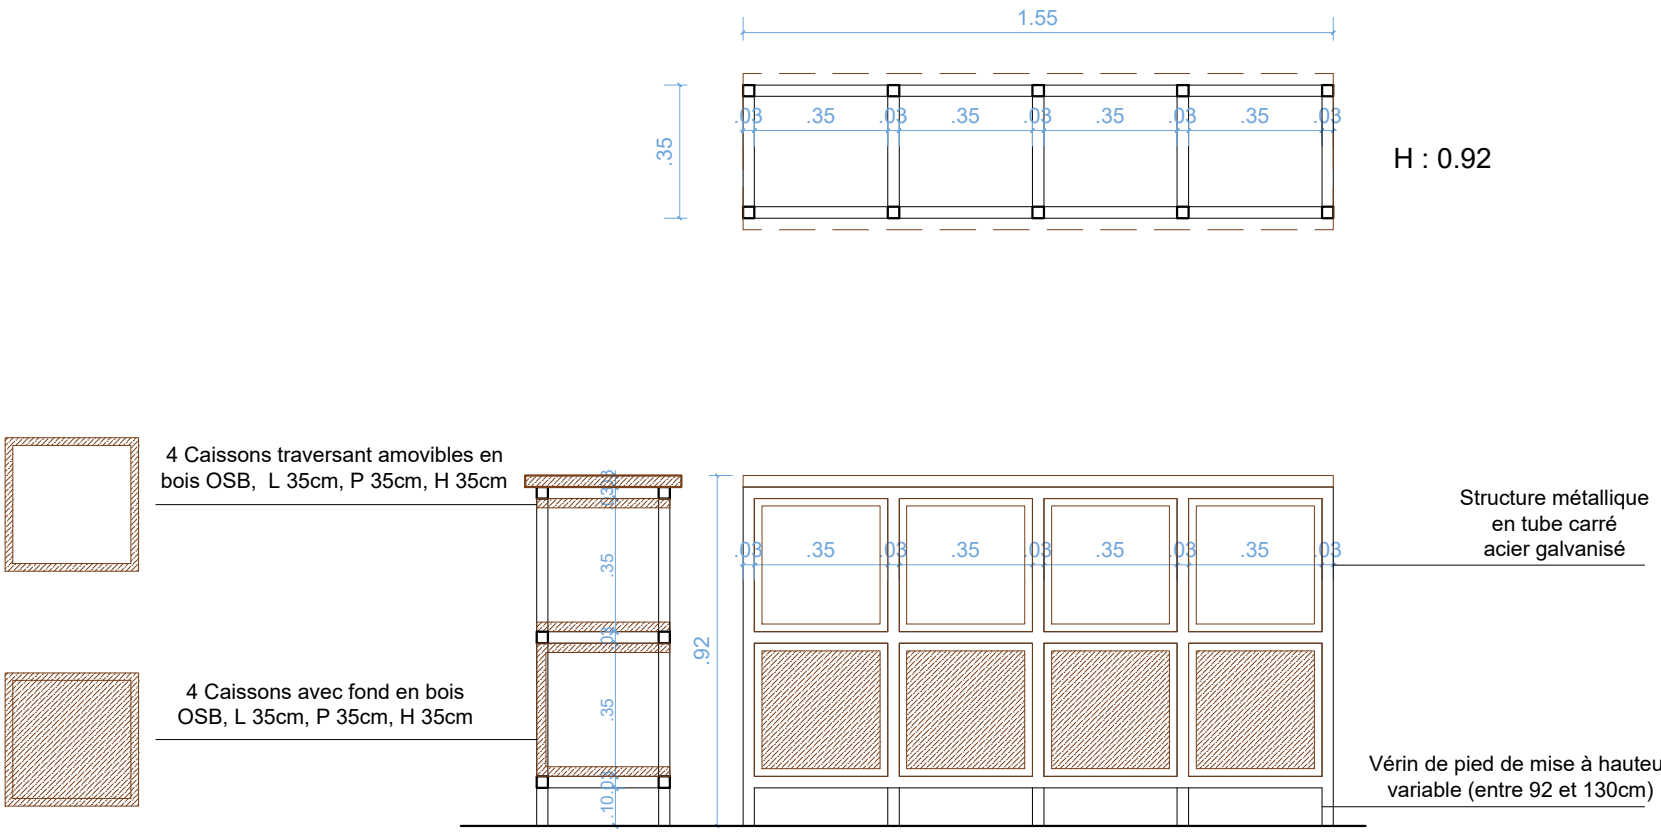Détail de séparation acoustique à caissons  
TYPE 2 : x3





Coupe AA



RÉAMÉNAGEMENT DES ESPACES DE RESTAURATION ELÈVES ET ENSEIGNANTS AU LYCÉE LYAUTEY

PLAN GENERAL - REPÉRAGE DES ZONES D'INTERVENTIONS

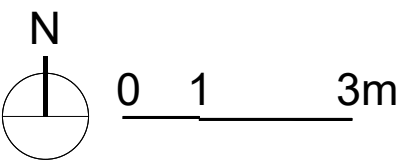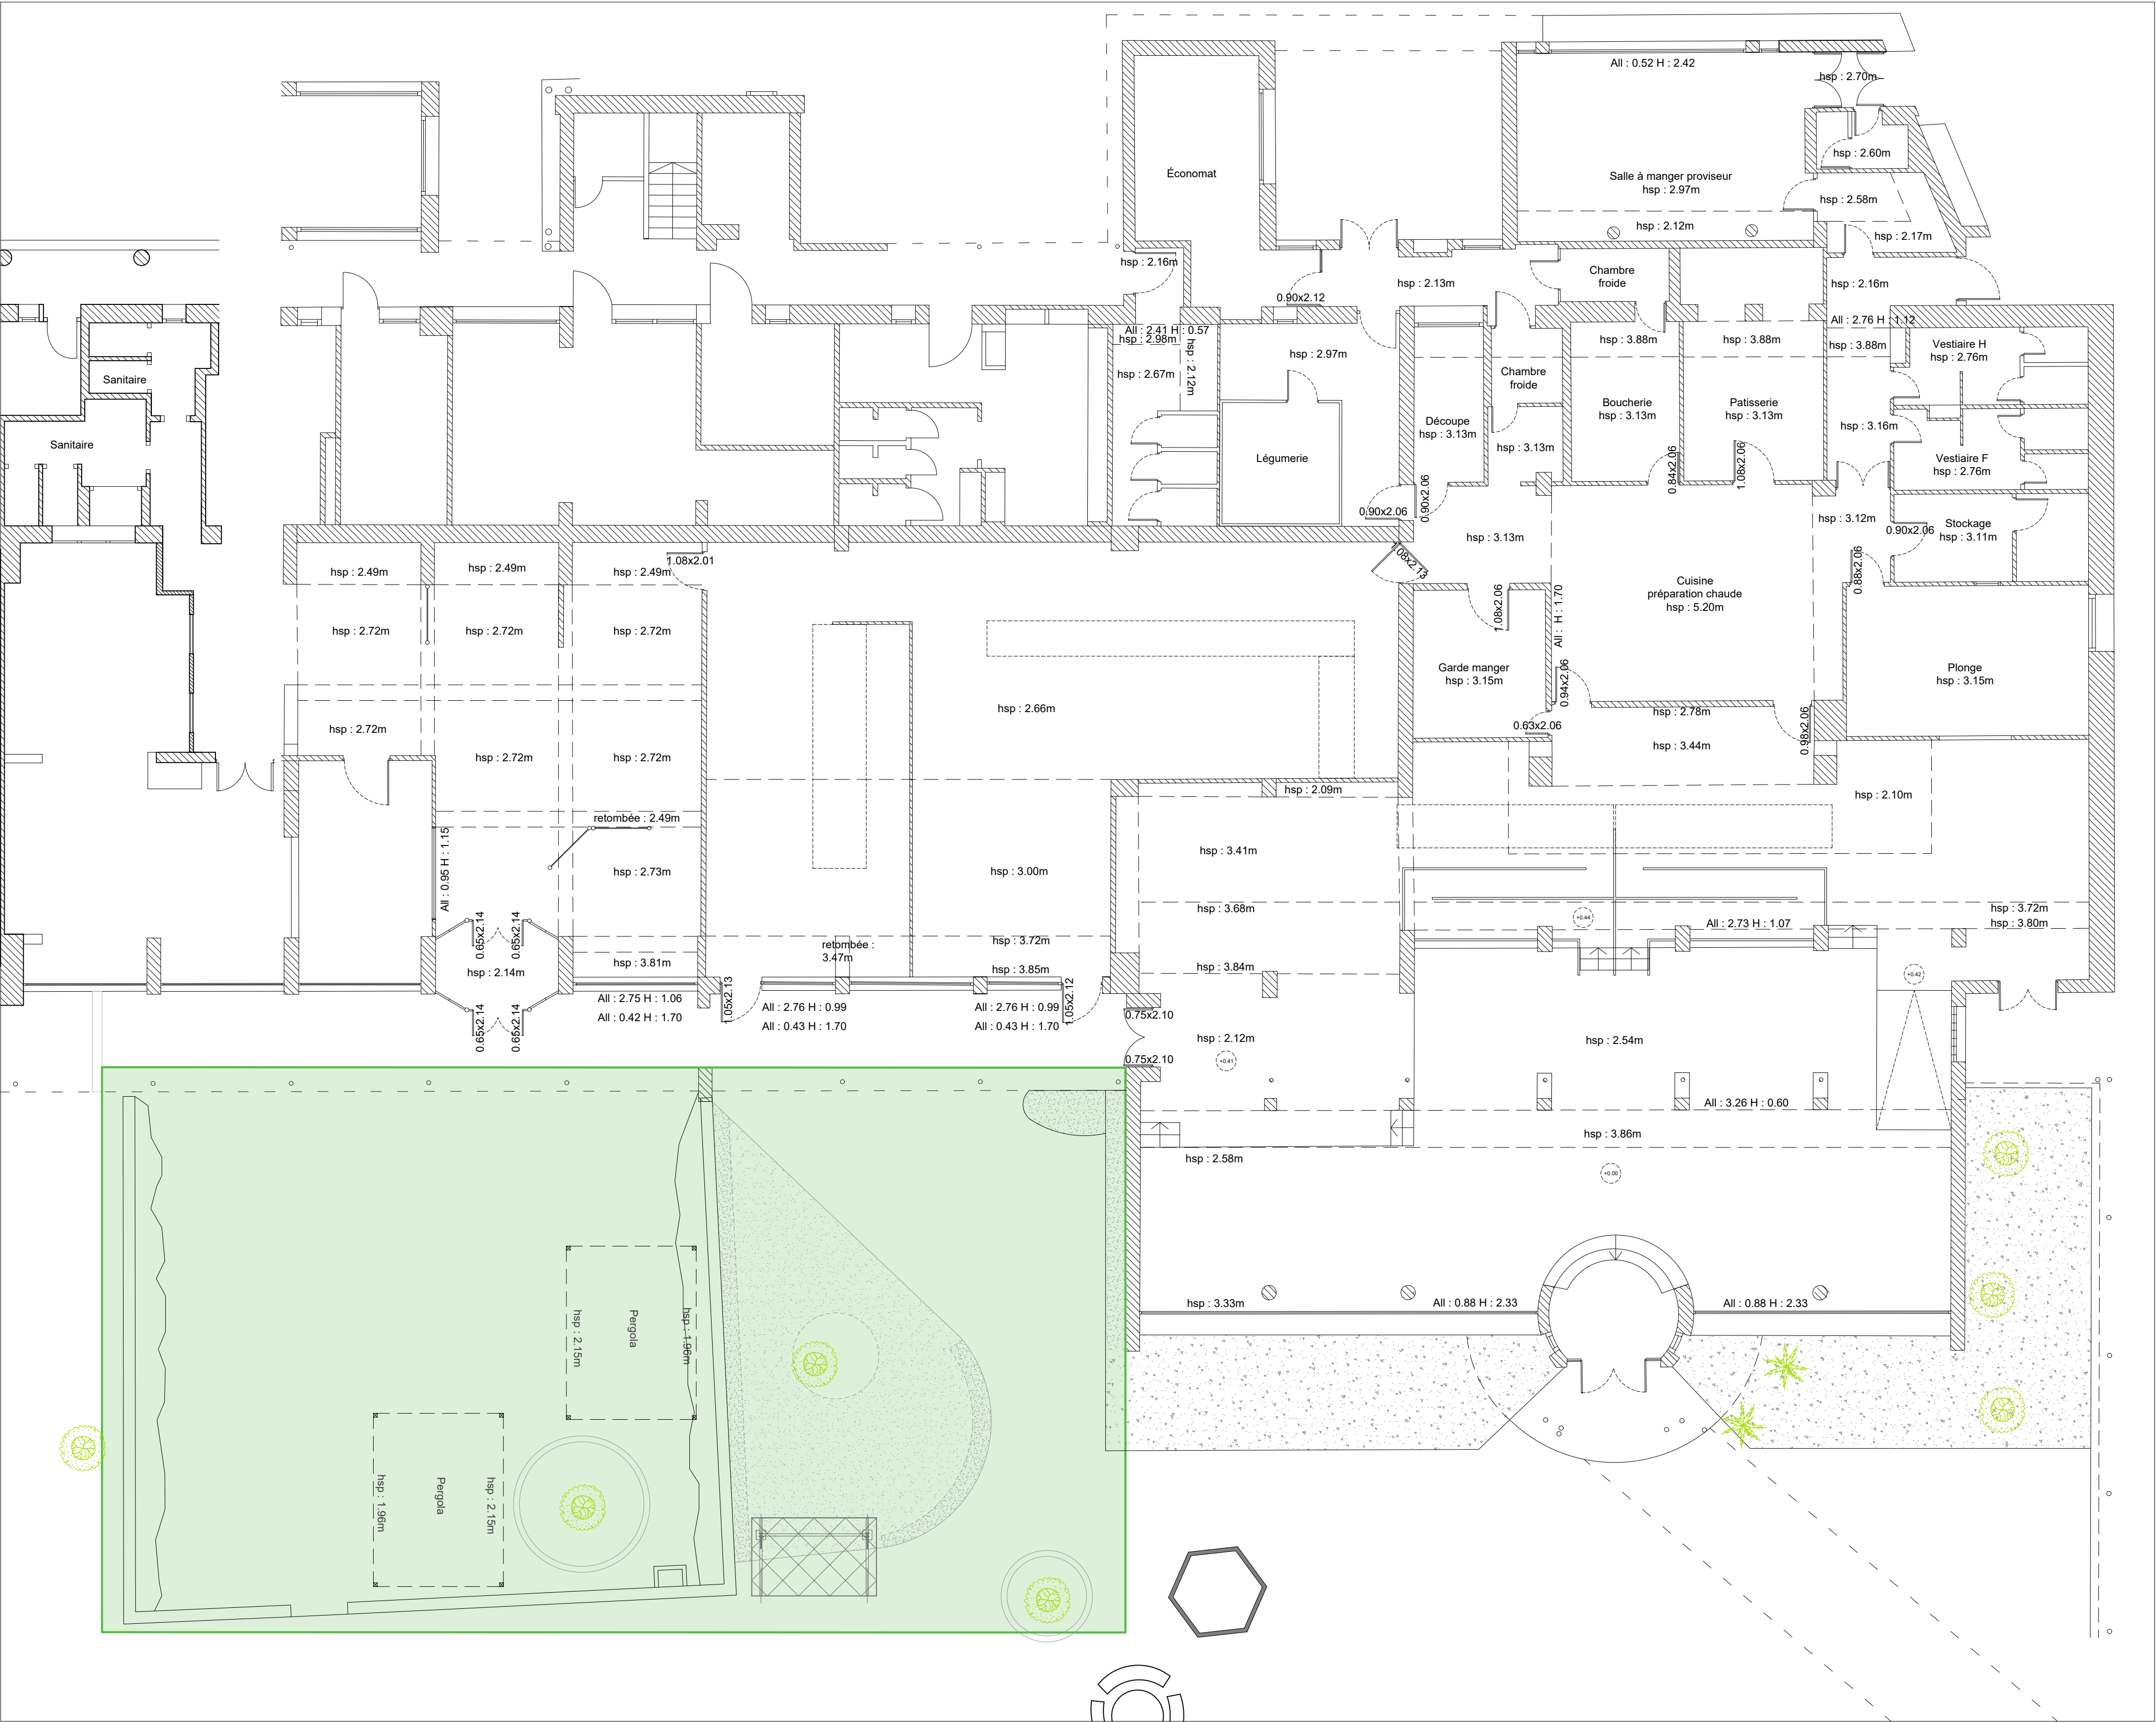Zone 3 : Extérieurs







### ZONE 3 : TERRASSE PROFESSEURS

## Etat des lieux

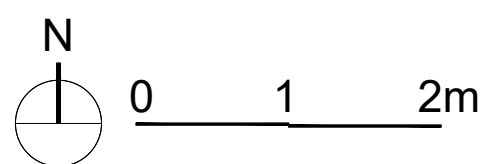
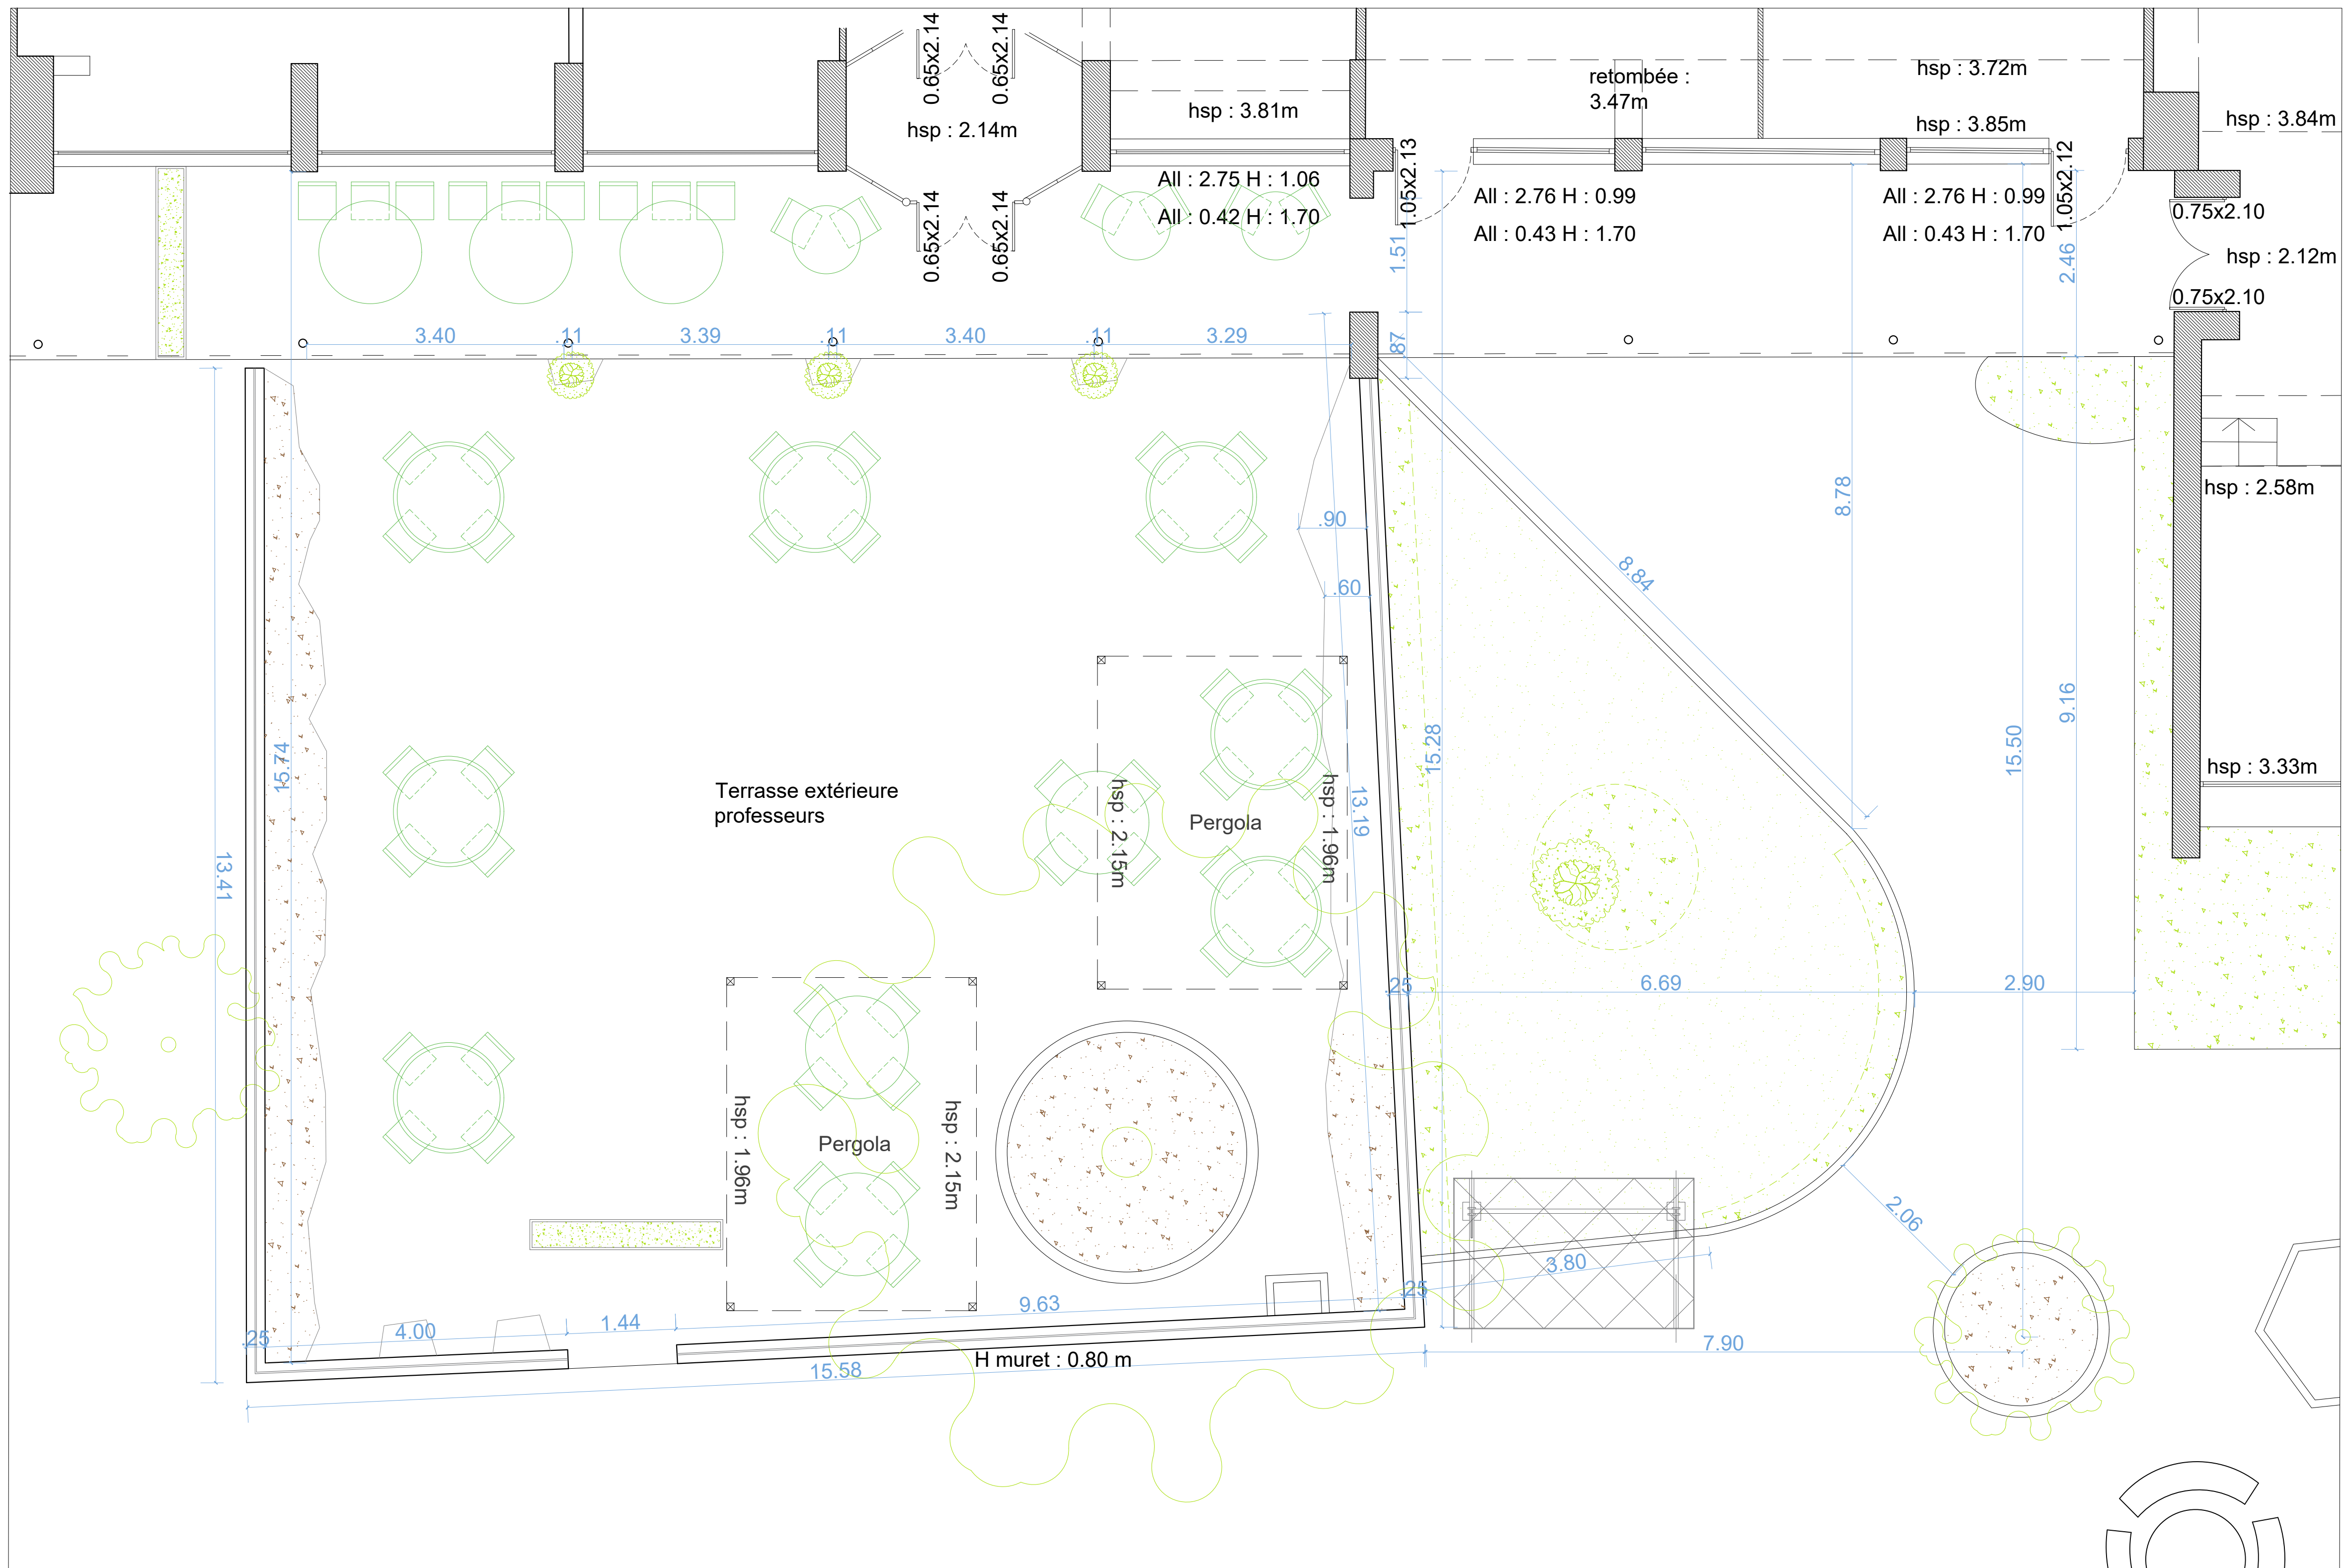
	Mobilier existant
--	-------------------





### ZONE 3 : TERRASSE PROFESSEURS
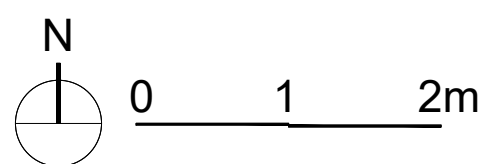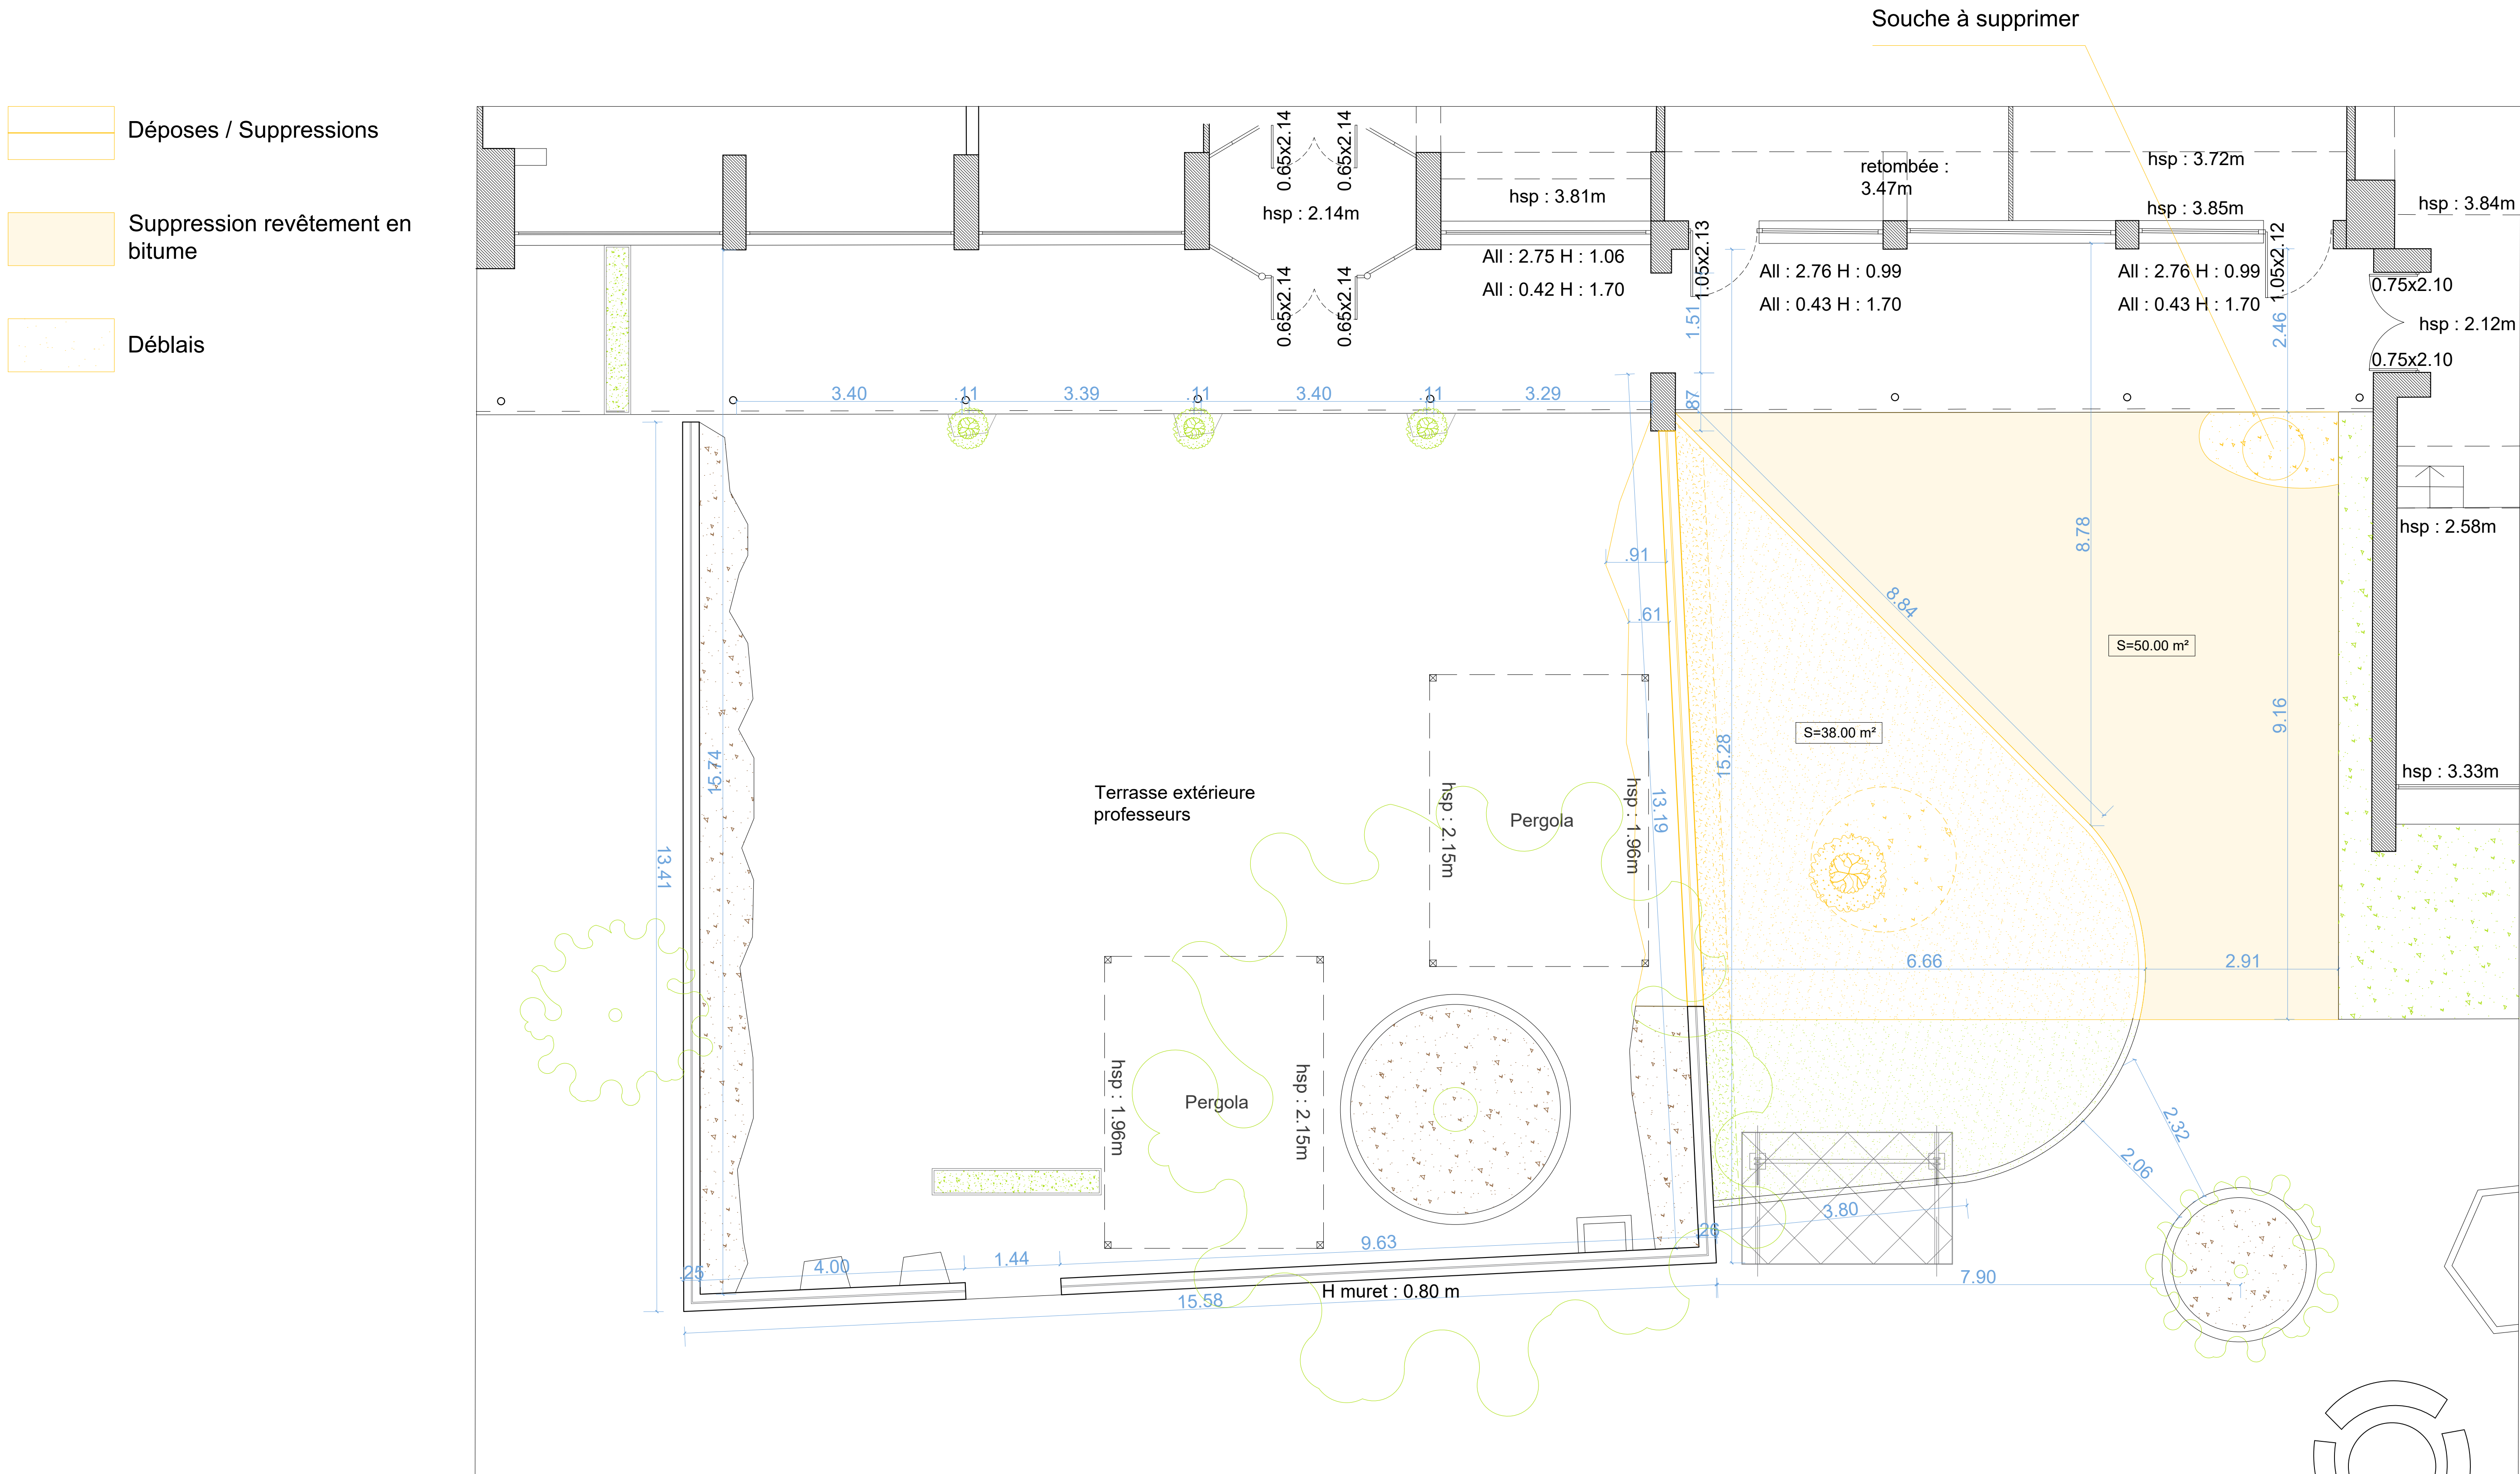
## Plan projet : Démolition






ZONE 3 : TERRASSE PROFESSEURS

Plan projet : Construction

Construction

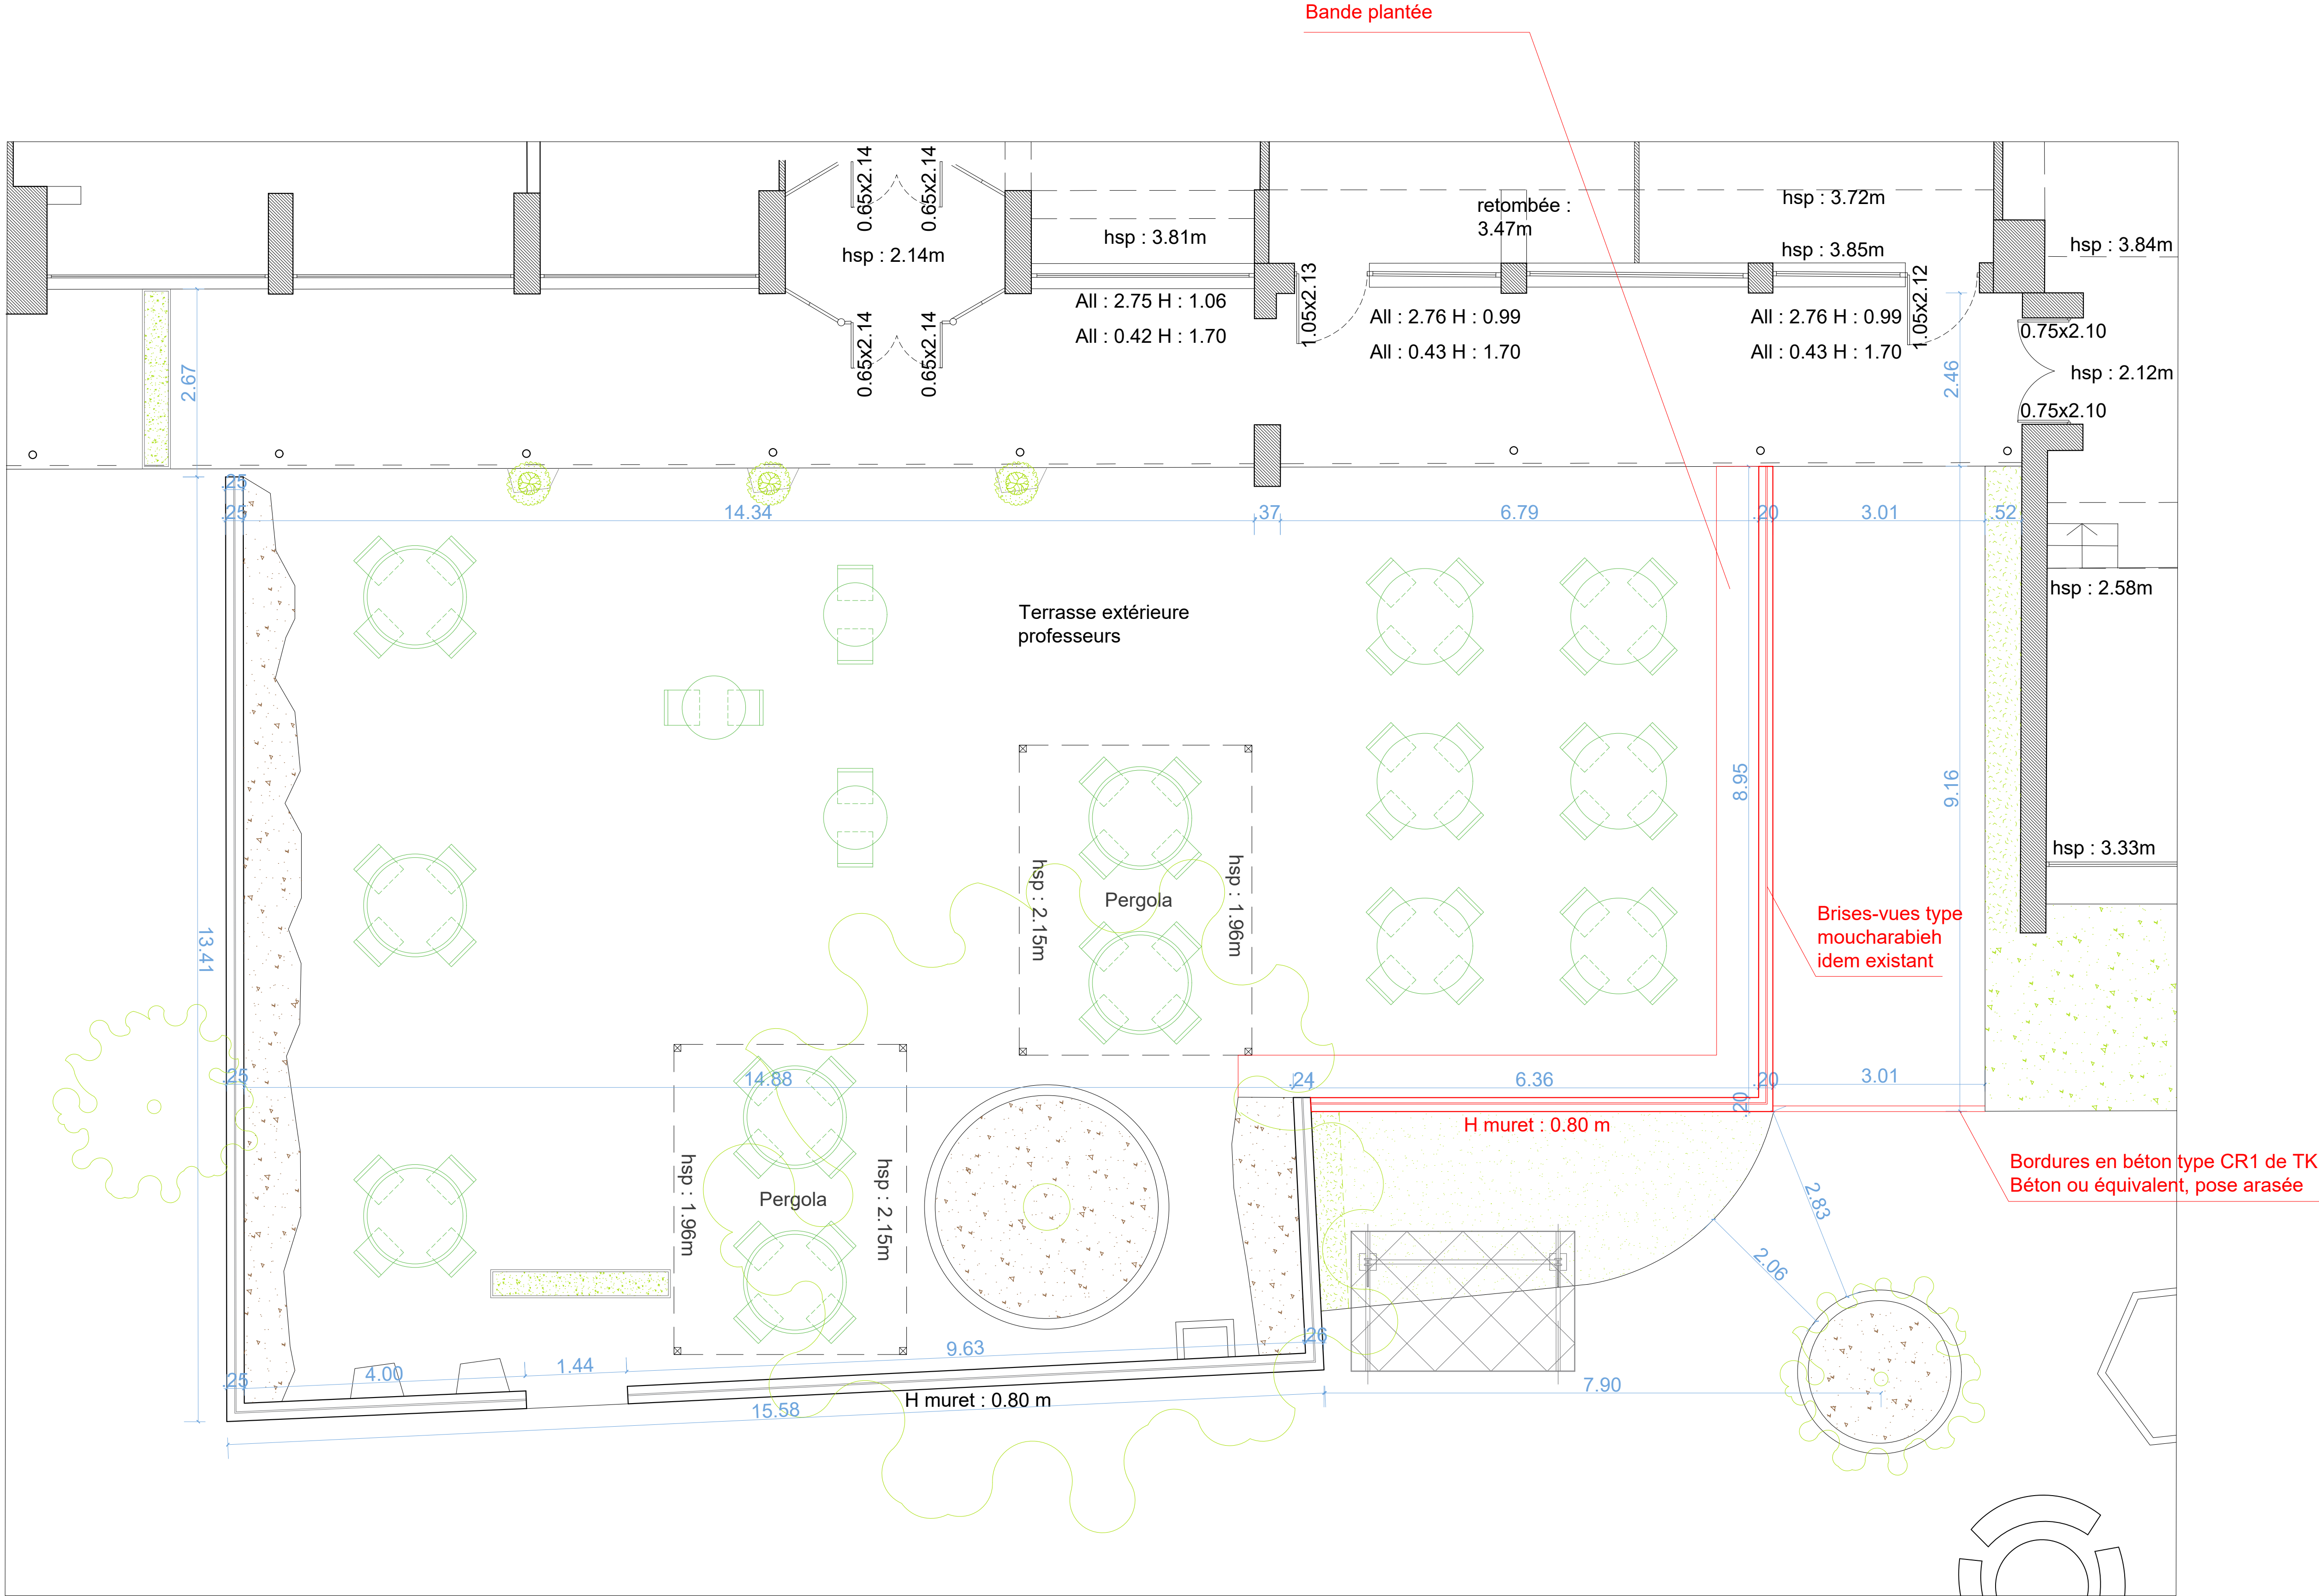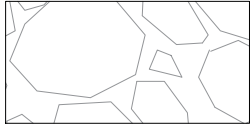
Mobilier existant




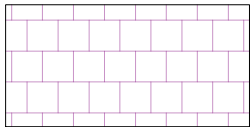


ZONE 3 : TERRASSE PROFESSEURS

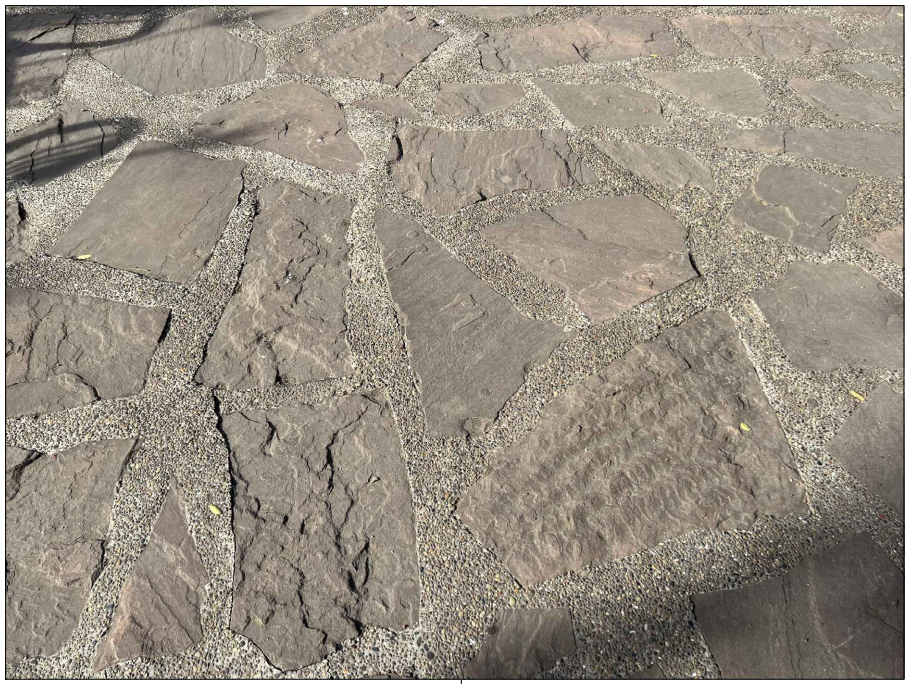
Plan projet : Revêtement sol

- 


Dallage en pierre naturelle existant
- 

Mise en oeuvre d'un sol en dallage de pierre naturelle idem existant
- 

Mise en oeuvre d'un sol en pavés autobloquants




Dallage en pierre naturelle existant

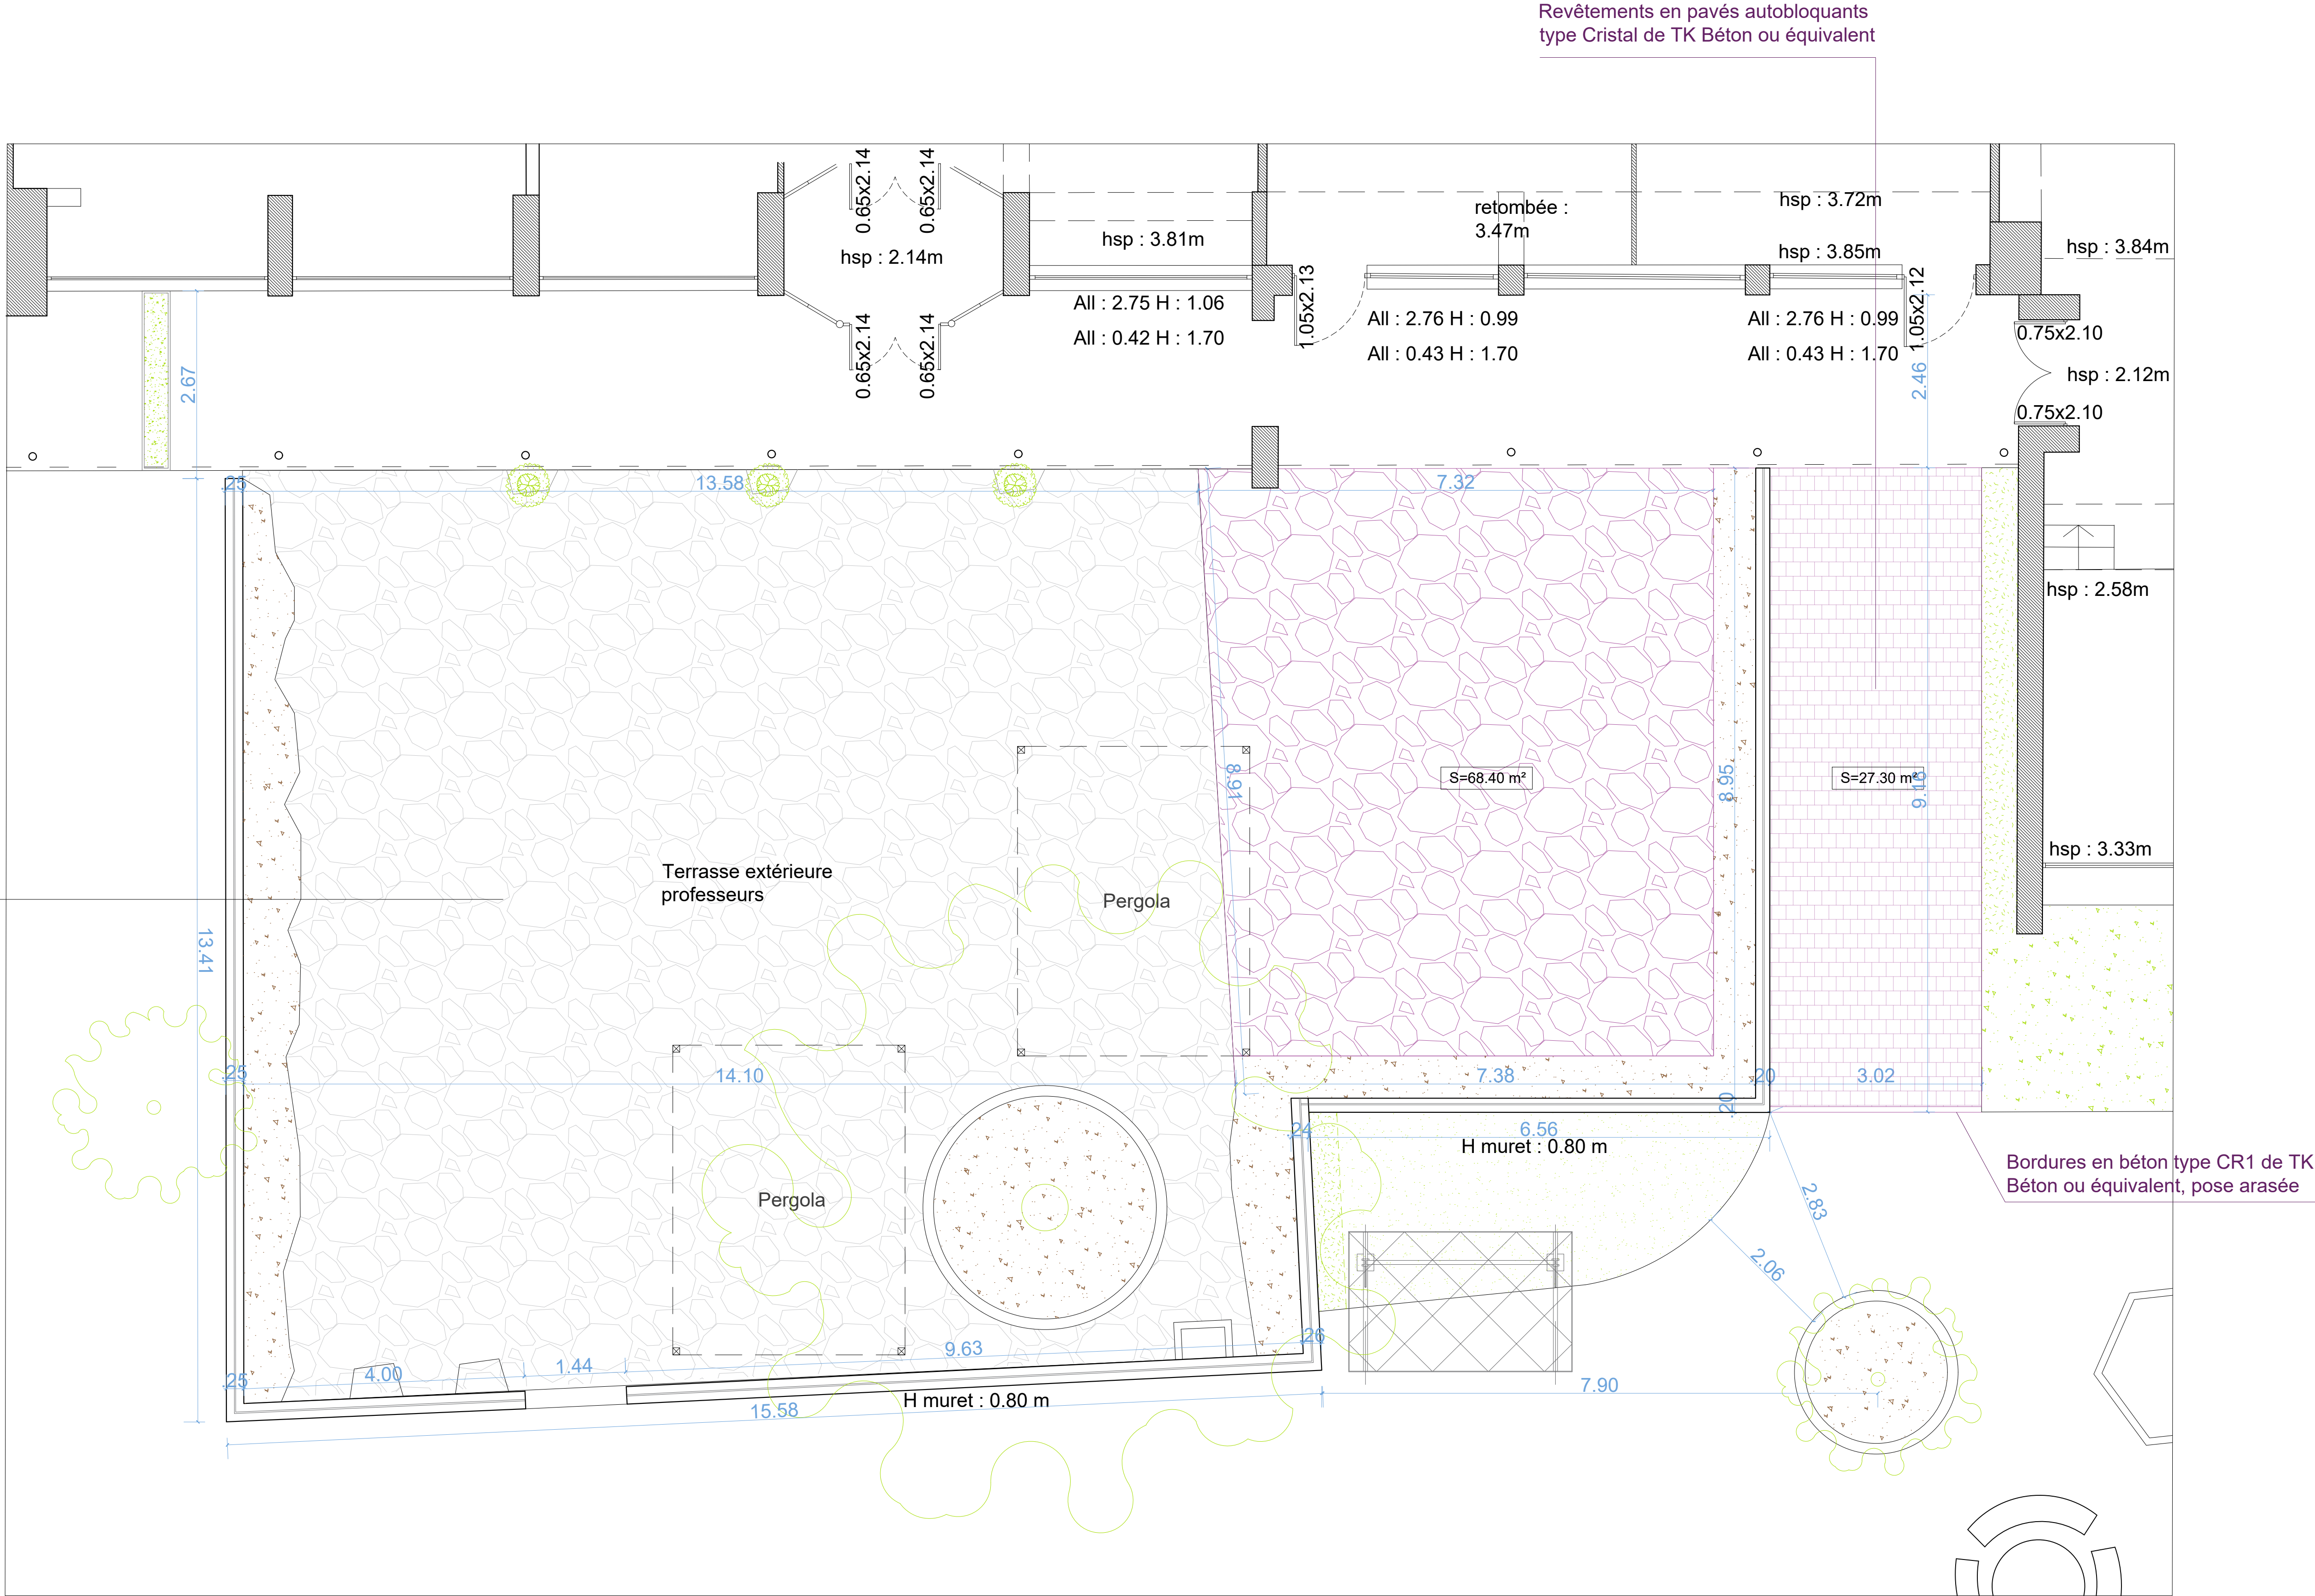




ZONE 3 : TERRASSE PROFESSEURS

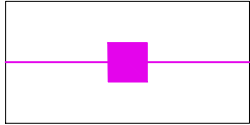Plan projet : Eclairage



Luminaire et réseau existant

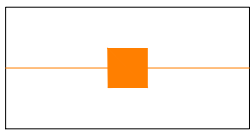

Luminaire étanche avec réseau à raccorder / enterrer

